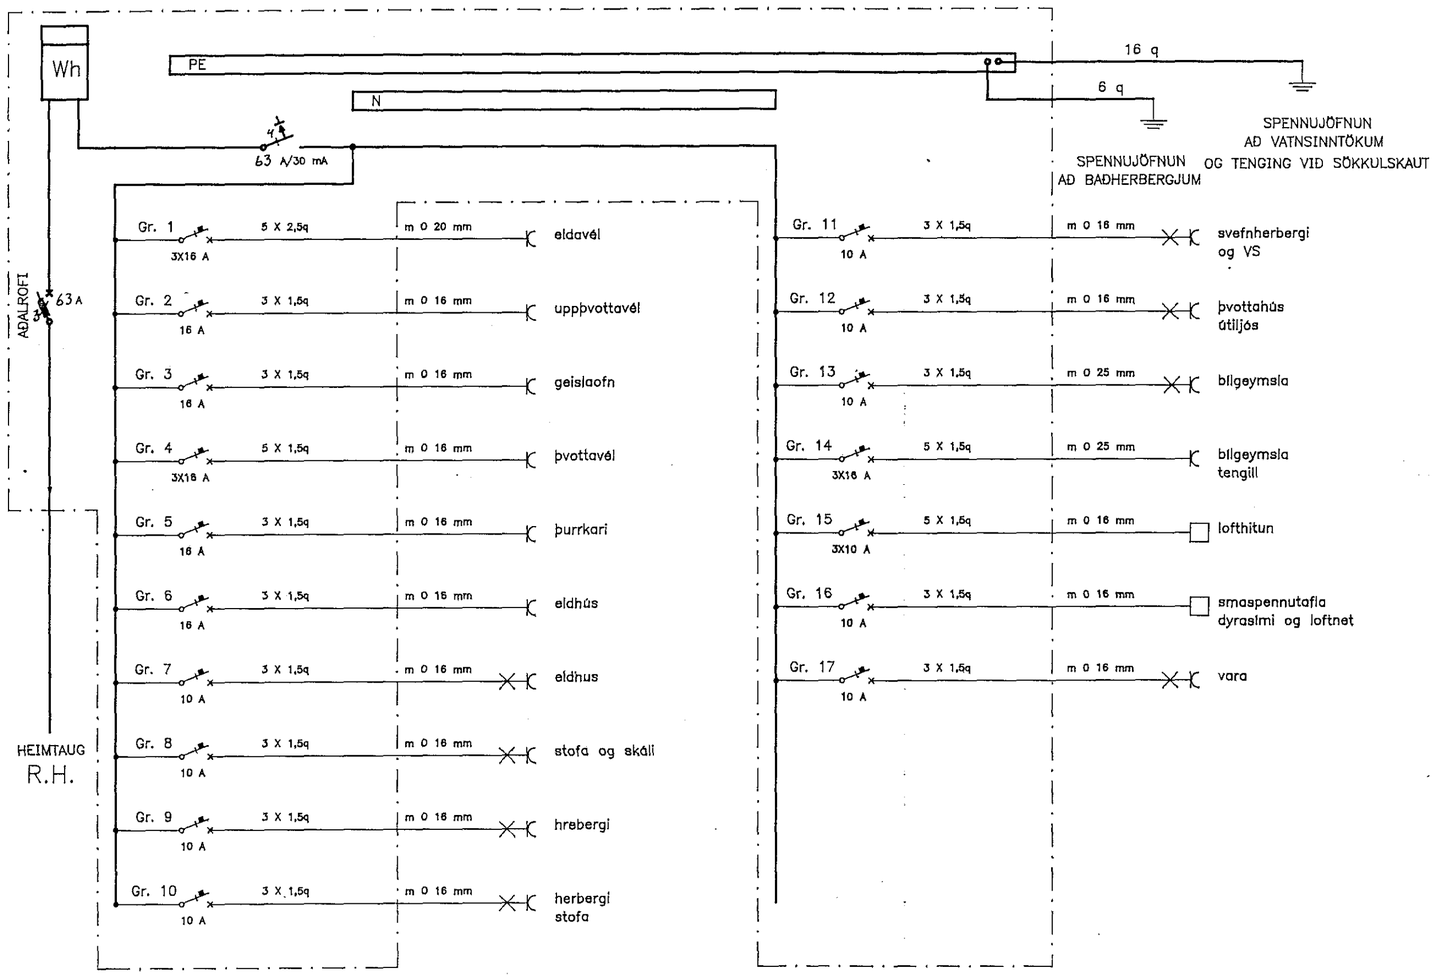

AÐALTAFLA

								EYJÓLFUR JÓHANNSSON FUNAFOLD 67 112 REYKJAVÍK SÍMI 672519	BIRKIBERG 12 HAFNARF. EINLÍNUMYND		
		91-10-10		EJ	EJ						
	ÚTG.	DAGS.		TEIKNAÐ	HANNAÐ	YFIRFARIÐ	SAMÞ.	GEYMSLUNR.	MKV.	TEIKN. NR. 4	NÆSTA TEIKN. NR. — ÚTG.