




SNID Í INNTAK M.1:50

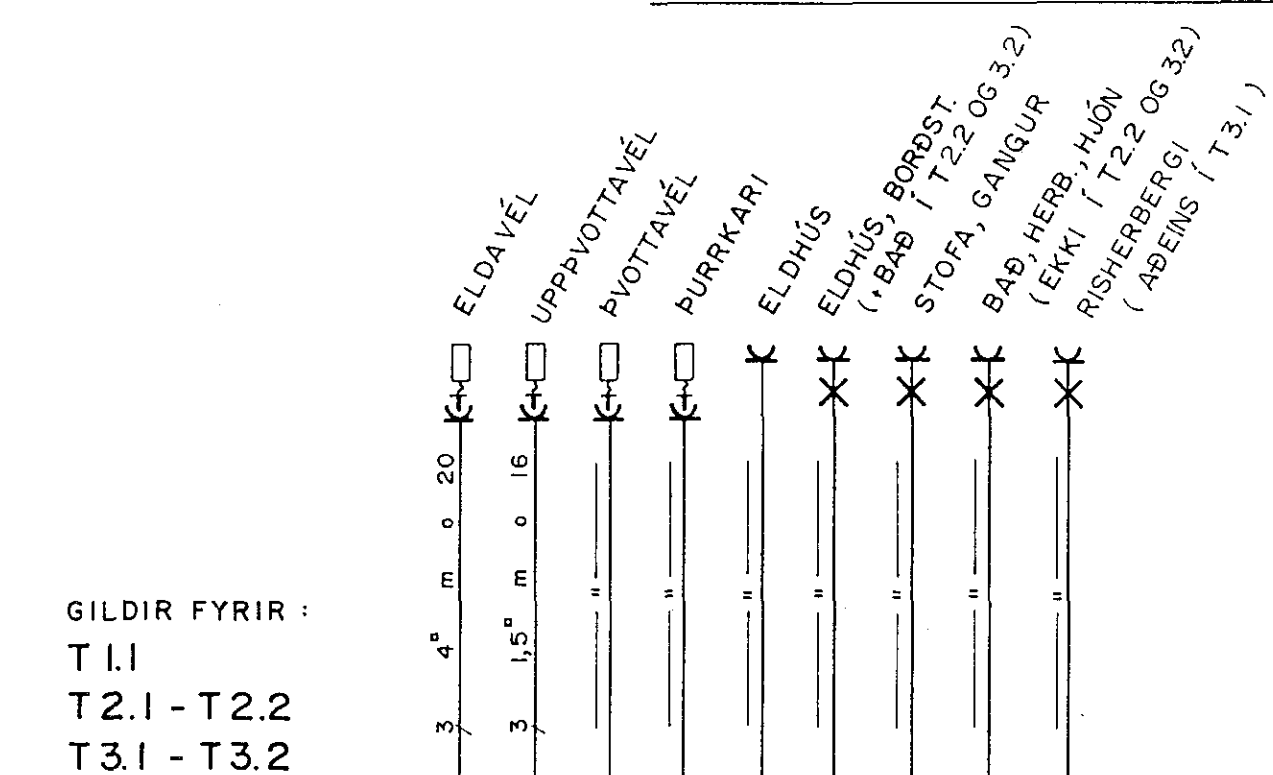

- ELDAVÉL
- UPPVOTTAVÉL
- ÞVOTTAVÉL
- PURRKARI
- ELDHÚS
- ELDHÚS, BORST. (• BAÐ / T.2.2 OG 3.2)
- STOFA, GANGUR
- BAÐ, HERB., HJÓN (EKKI / T.2.2 OG 3.2)
- RISHERBERGI (AÐEINS / T.3.1)

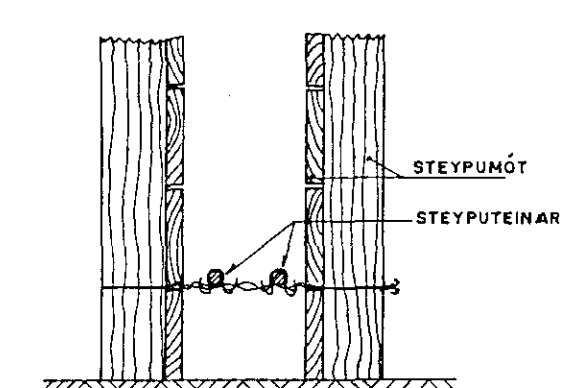


SNID Í SÖKKULVEGG

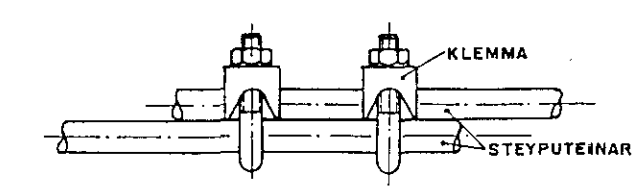

SAMTENGING TEINA

FRÁGANGUR SÖKKULJARÐSKAUTS M. 1/2

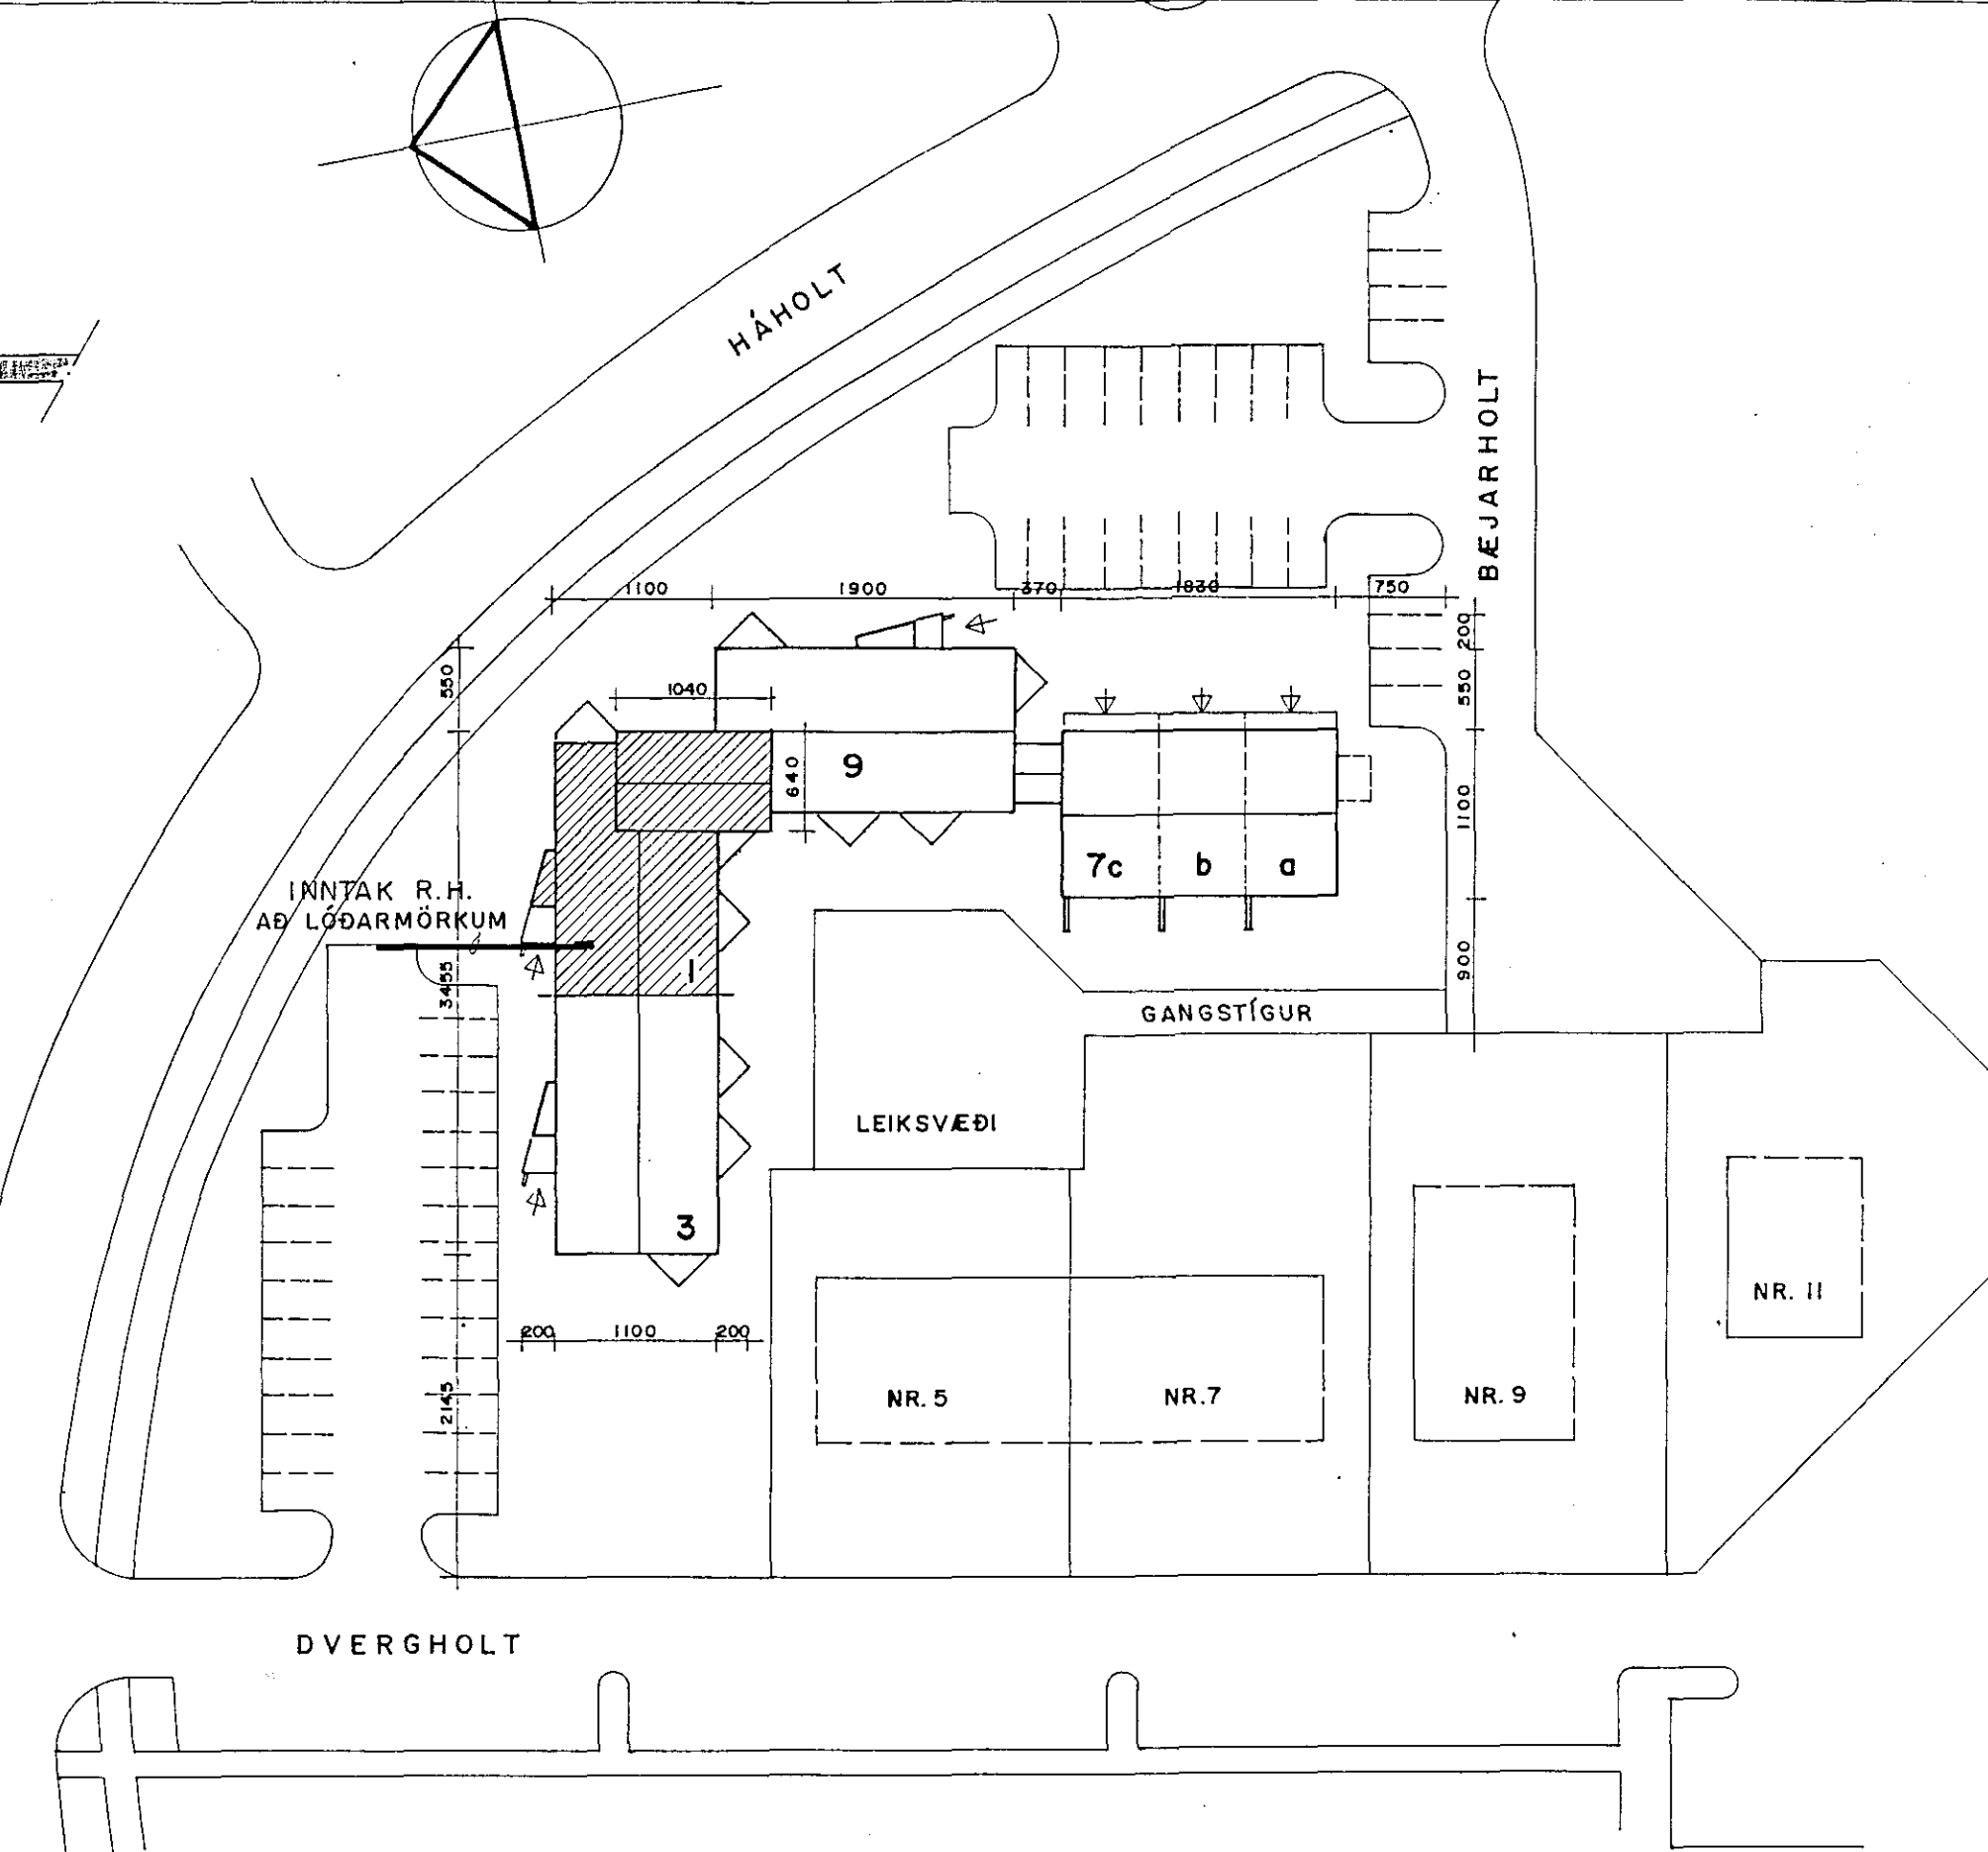

AFSTÖÐUMYND M.1:500

SKÝRINGAR

LAGNIR ERU HULDAR 16mm PLASTPÍPUR OG TAUGAR 3x1,5".
 HÆÐ ROFA SÉ 105sm, TENGLAR VIÐ ROFA SÉU Í SÖMU HÆÐ.
 HÆÐ Á TENGLUM SÉ 20sm. HÆÐ Á VEGGLJÓSUM Í ELDHÚSUM SÉ 155sm.
 HÆÐ Á TENGLUM Í GEYMSLUM SÉ 110sm. HÆÐ Á HANDBRUNABODUM SÉ 120sm.
 HÆÐ Á BRUNABJÖLLUM SÉ 220sm. HÆÐ Á DS.-DÓSUM SÉ 130sm.
 HÆÐ Á F- OG L-DÓSUM SÉ 20sm. HÆÐ Á TÖFLUM Í ÍBÚÐUM SÉ 160sm Í NEÐRI BRÚN.
 MÁLSTRAUMUR ROFA SÉ 10A OG TENGLA 16A.

[R] = REYKSKYNJARI, [B] = HANDBRUNABODI, [C] = BRUNABJALLA
 DS. = DYRASÍMI, F = BÆJARSÍMI, L = SJÓNVARP, BR. = BRUNAVARNARKERFI
 TÖFLUR Í ÍBÚÐUM SÉU FYRIR 24 EINGAR.

NEMA ANNARS SÉ GETIÐ

A	91.04.19	VINNUTEIKNING	S.E.	T.S.	<i>Trasli Sveinbjörnsson</i>
ÚTG.	DAGS.		TEIKN.	HANNAD	SAMPYKKT

DVERGHOLT I · HAFNARFIRÐI
 AFSTÖÐUMYND, SNID Í INNTAK, EINLÍNUMYND,
 FRÁGANGUR SÖKKULJARÐSKAUTS OG SKÝRINGAR.

TERA RAFMAGNSVERKFRÆÐISTOFA
 TRAUSTRÍ SVEINBJÖRNSSON RAFM IONFR SIMI 687390
 EDMUND BELLERSEN RAFM TÆKNIFR SIMI 687388
 RAGNAR D STEFANSSON RAFM VERKFR SIMI 687835
 AGUST ÞORHALLSSON RAFM VERKFR SIMI 687805

MKV.	1:500; 1:50; 1/2
TEIKN NR.	1
NÆSTA TEIKN NR. VERKNR.	
BL.	AF 6
ÚTG.	
GEYMSLUNR.	25-34
	A