

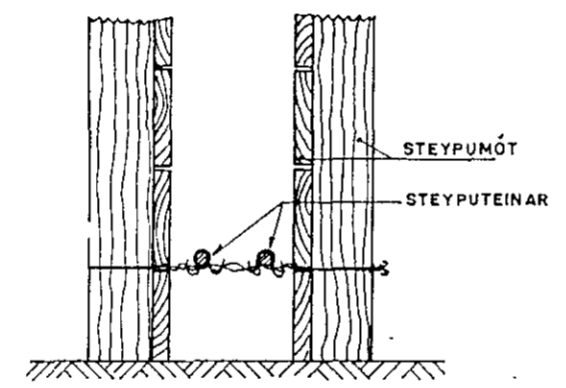
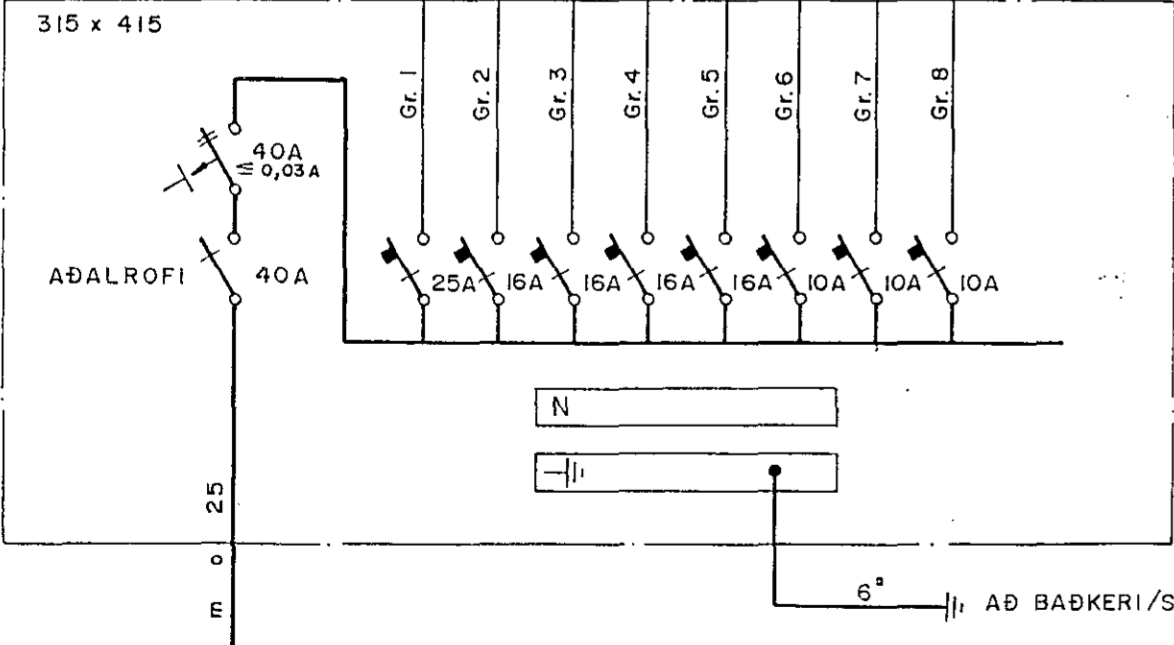


SNID Í INNTAK M. 1:50


- ELDAVÉL
- UPPVOTTAVÉL
- AVOTTAVÉL
- PURRKARI
- ELDHÚS
- ELDHÚS, BORDST. (*BAÐ Í T.I.I.)
- STOFA, HJÓN
- BAÐ, HOL, HERB. (EKKI Í T.I.I.)

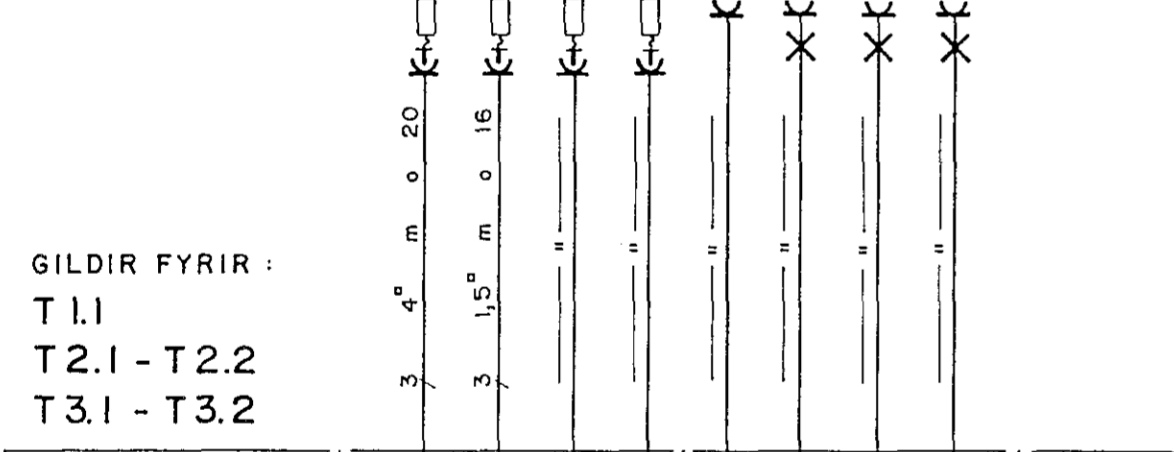

SNID Í SÖKKULVEGG

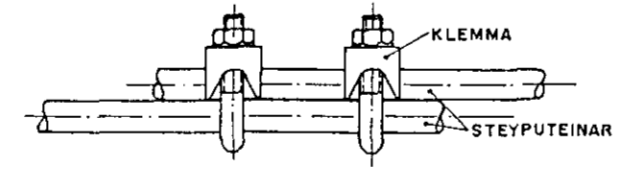

FRÁGANGUR SÖKKULJARÐSKAUTS M. 1/2

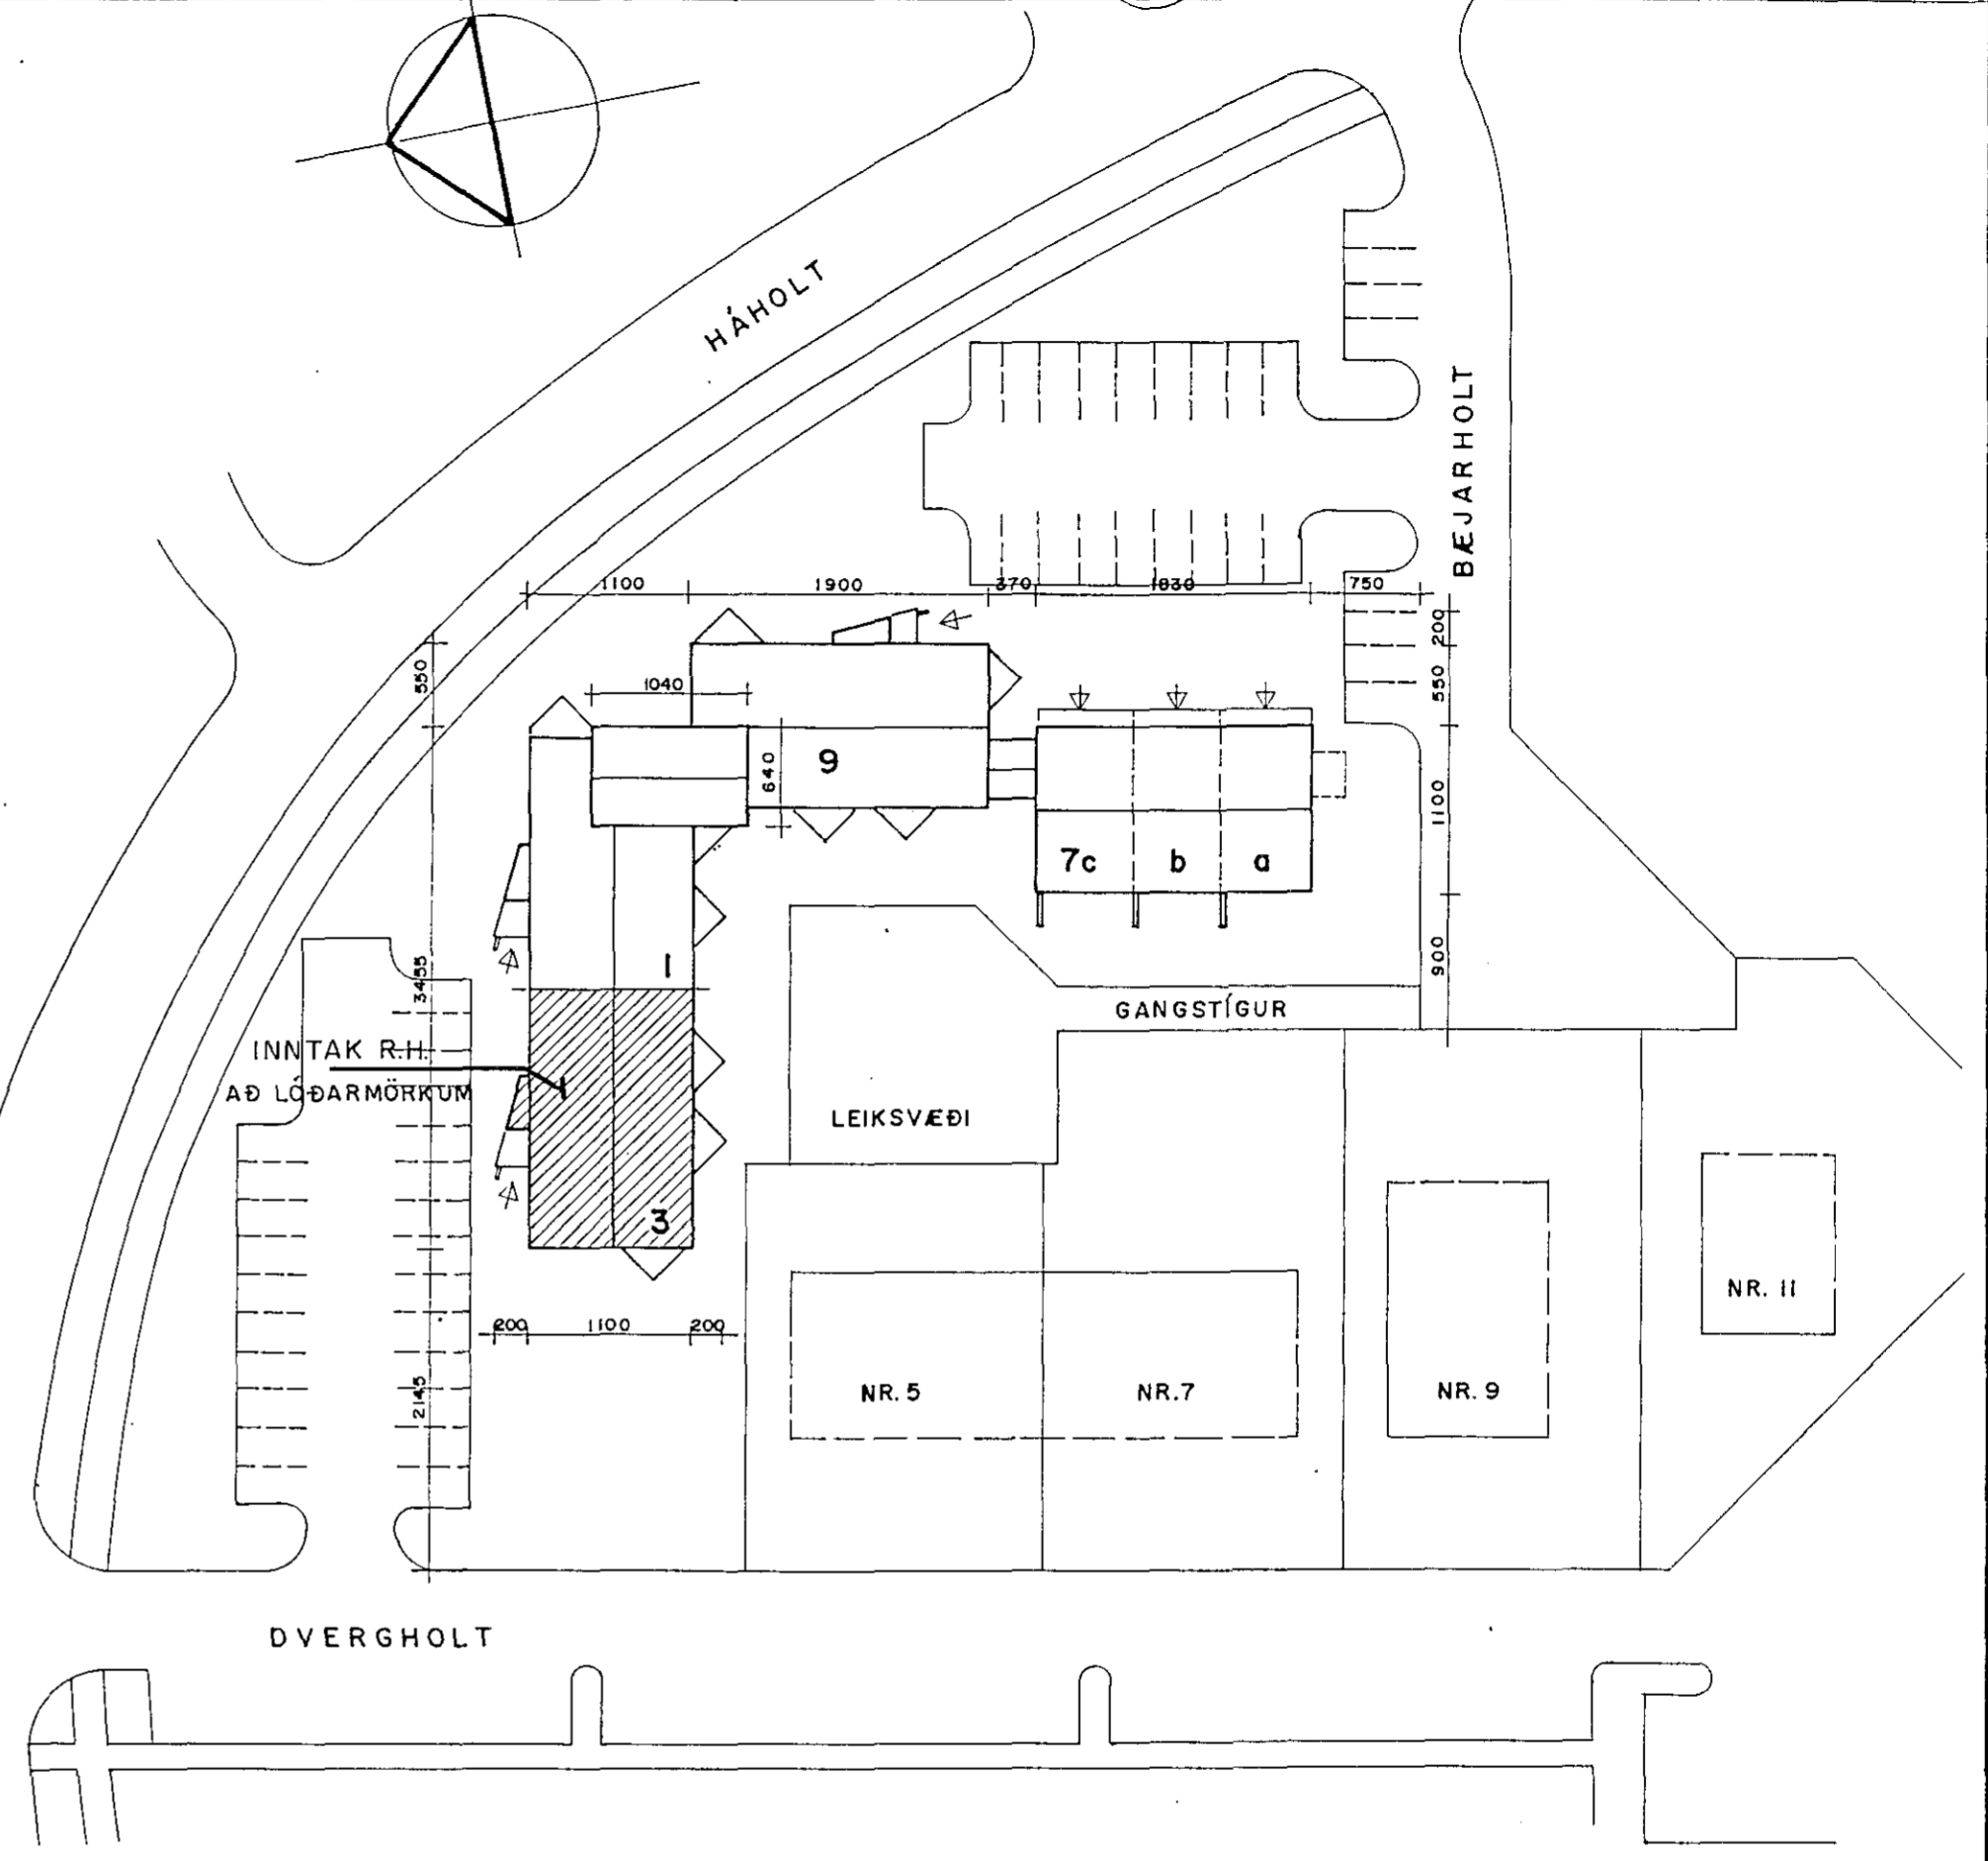

AFSTÖÐUMYND M. 1:500

SKÝRINGAR

LAGNIR ERU HULDAR 16mm PLASTPÍPUR OG TAUGAR 3x1,5".
 HÆÐ ROFA SÉ 105sm, TENGLAR VIÐ ROFA SÉU Í SÖMU HÆÐ.
 HÆÐ Á TENGLUM SÉ 20sm. HÆÐ Á VEGGLJÓSUM Í ELDHÚSUM SÉ 155sm.
 HÆÐ Á TENGLUM Í GEYMSLUM SÉ 110sm. HÆÐ Á HANDBRUNABOÐUM SÉ 120sm.
 HÆÐ Á BRUNABJÖLLUM SÉ 220sm. HÆÐ Á D.S.-DÓSUM SÉ 130sm.
 HÆÐ Á F- OG L- DÓSUM SÉ 20sm. HÆÐ Á TÖFLUM Í ÍBÚÐUM SÉ 160sm Í NEÐRI BRÚN.
 MÁLSTRAUMUR ROFA SÉ 10A OG TENGLA 16A.
 [R] = REYKSKYNJARI, [C] = HANDBRUNABOÐI, [B] = BRUNABJALLA
 D.S. = DYRASÍMI, F = BÆJARSÍMI, L = SJÓNVARP, BR. = BRUNAVARNARKERFI
 TÖFLUR Í ÍBÚÐUM SÉU FYRIR 24 EININGAR.

NEMA ANNARS SÉ GETIÐ

ÚTG.	DAGS.	VINNUTEIKNING	TEIKN.	HANNAD	SAMPYKKT
A	91.04.19		S.E.	T.S.	<i>Trausti Sveinbjörnsson</i>

DVERGHOLT 3 · HAFNARFIRÐI
 AFSTÖÐUMYND, SNID Í INNTAK, EINLÍNUMYND, FRÁGANGUR SÖKKULJARÐSKAUTS OG SKÝRINGAR.

TERA RAFMAGNSVERKFRÆDISTOFA
 TRAUSTI SVEINBJÖRNSSON
 EDMUND BELLERSEN
 RAGNAR D STEFANSSON
 AGUST ÞORHALLSON

RAFMIÐNFR. RAFM TÆKNIFR. RAFM VERKFR. RAFM VERKFR.
 SIMI 667390 SIMI 667394 SIMI 667395 SIMI 667805

MKV.	1:500; 1:50; 1/2
TEIKN NR.	1
NÆSTA TEIKN. NR. VERKNR.	
BL.	AF 5
UTG.	25 - 40
GEYMSLUNR.	A