


SKÝRINGAR.

GEFIN HÆÐARMÁL FRÁ FULLFRÁGENGNUM GÓLFI AÐ MIÐRI DÓS.
 HÆÐ ROFA 105 cm.
 HÆÐ TENGLA VIÐ ROFA Í HÆÐ HANS.
 HÆÐ TENGLA Í FISKVERKUNUM 105 cm.
RAKAPÉTTIR. AÐRIR
 TENGLAR 60 cm. FRÁ GÓLFI.
 HÆÐ VEGGLJÓSA 160 cm.
 HÆÐ VEGGLJÓSA ÚTI 330 cm. FRÁ GÓLFI
 HÆÐ TENGIDÓSA UNDIR EFRI SKÁPUM Í ELDHÚSI OG ÞVOTTAHÚSI 143 cm.
 MÁLSTRAUMUR ROFA 10A, TENGLA 16A.
 PÍPUR ERU $\phi 16$ mm. OG VÍR $3 \times 1,5$ mm²
 L ER LOFTNET. HÆÐ TENGLA 20 cm.
 F ER SÍMI. HÆÐ TENGLA 20 cm.
 D E DYRASÍMI. HÆÐ TÓLA 140 cm.
 NEMA ANNARS SÉ GETIÐ

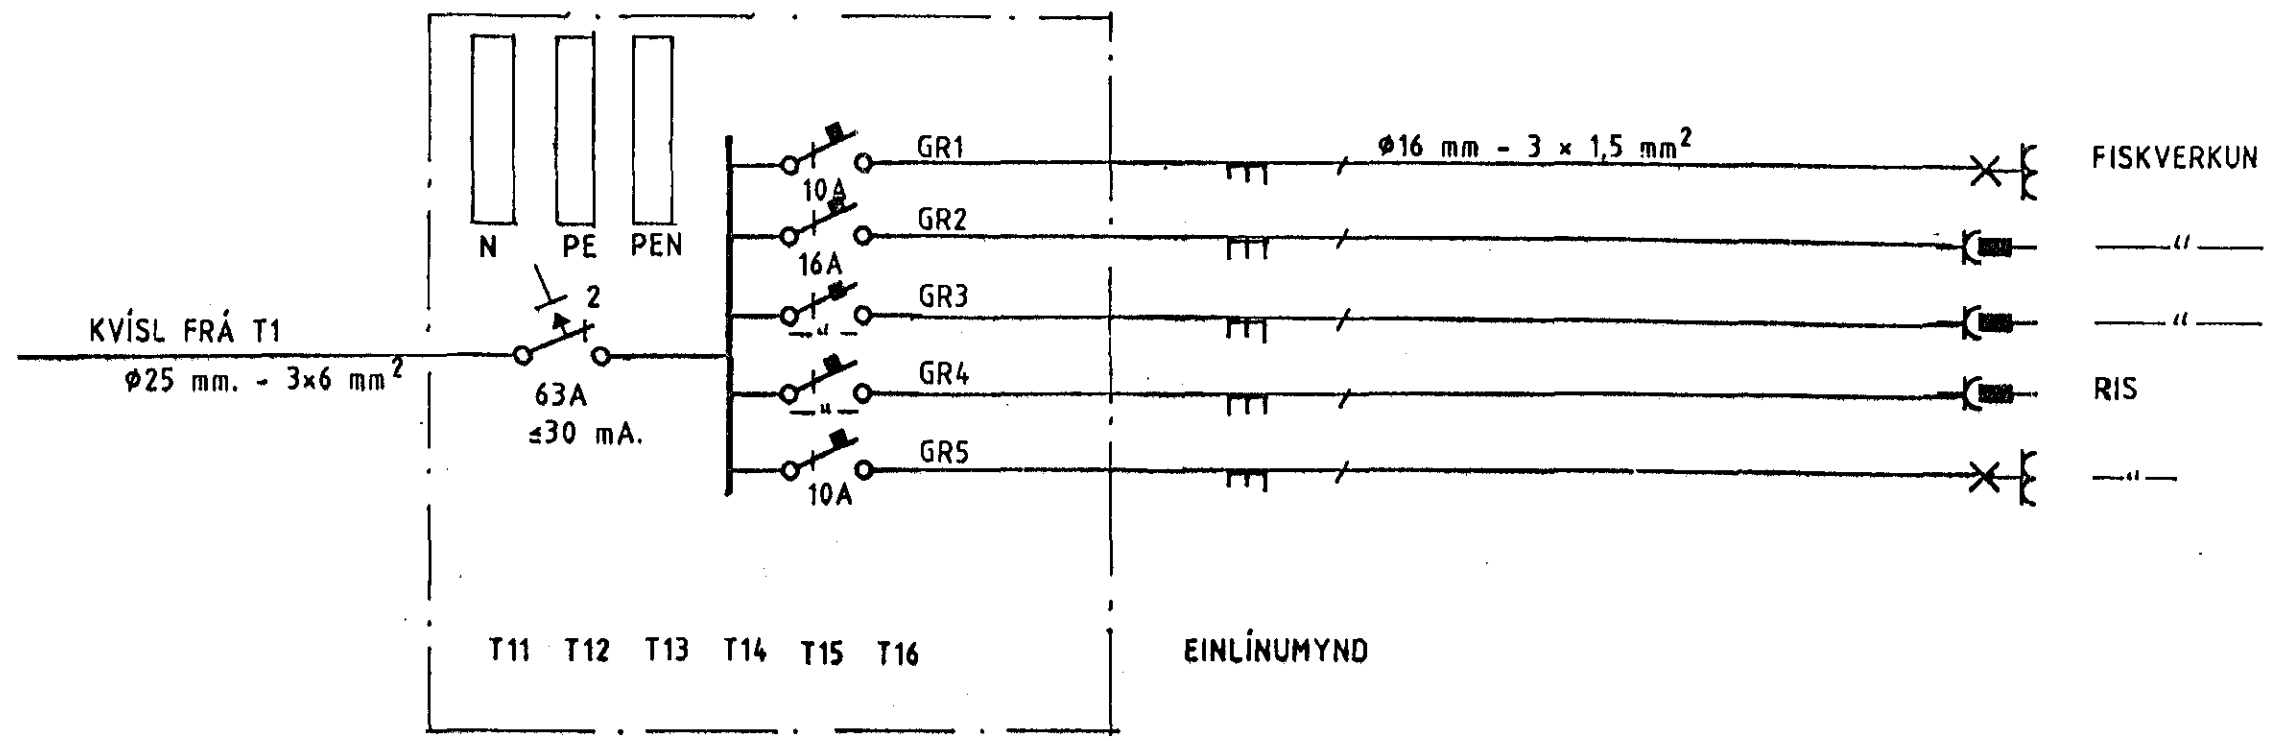

LJÓSTÆKNI <small>Teiknistofa Skúlagötu 63 Reykjavík, sími 14041 Magnús Siguroddsson teknifræðingur ftfi</small>	FORNÚBÚÐIR 6 VERBÚÐIR VIÐ FLENSBORGARHÖFN. HAFNAFIRÐI	VEK NR. LT 1409.
	RAFLÖGN EINLÍNUMYNDIR. SKÝRINGAR	BLAD 3 AF 3
		90.12. <i>MS</i>