


Allar pípur séu 5/8"
 Mál á loftdósunum miðast við miðja dós og steypta
 vegg á einangrunar og veggdósir við frágengin gólf
 Hæðir skulu vera: Á tenglum 25sm, á rofum 110sm,
 veggkjösnum 160sm, innanhússímum 130sm.
 Á tenglum yfir eðhúsbordum, þvfb., og bílskúr 110sm.
 F= Þéjarsími
 H= Innanhúss- og dyrasími
 L= Sjónvarps- og útvarpsloftnet

Nema annars
 sé getið

Samþykkt 22.10.1991
 VEGHA FULLNADARFRÁGANGS
Alfred Gunnarsson
 L. Ráðgjafi Hafnarfiarðar
 Inntök samþykkt 21.1.10.1991
 L. h. RAÐVEITU HAFNARFIARÐAR
Alfred Gunnarsson

HÚSVEITA TENGIST Á FASA S.

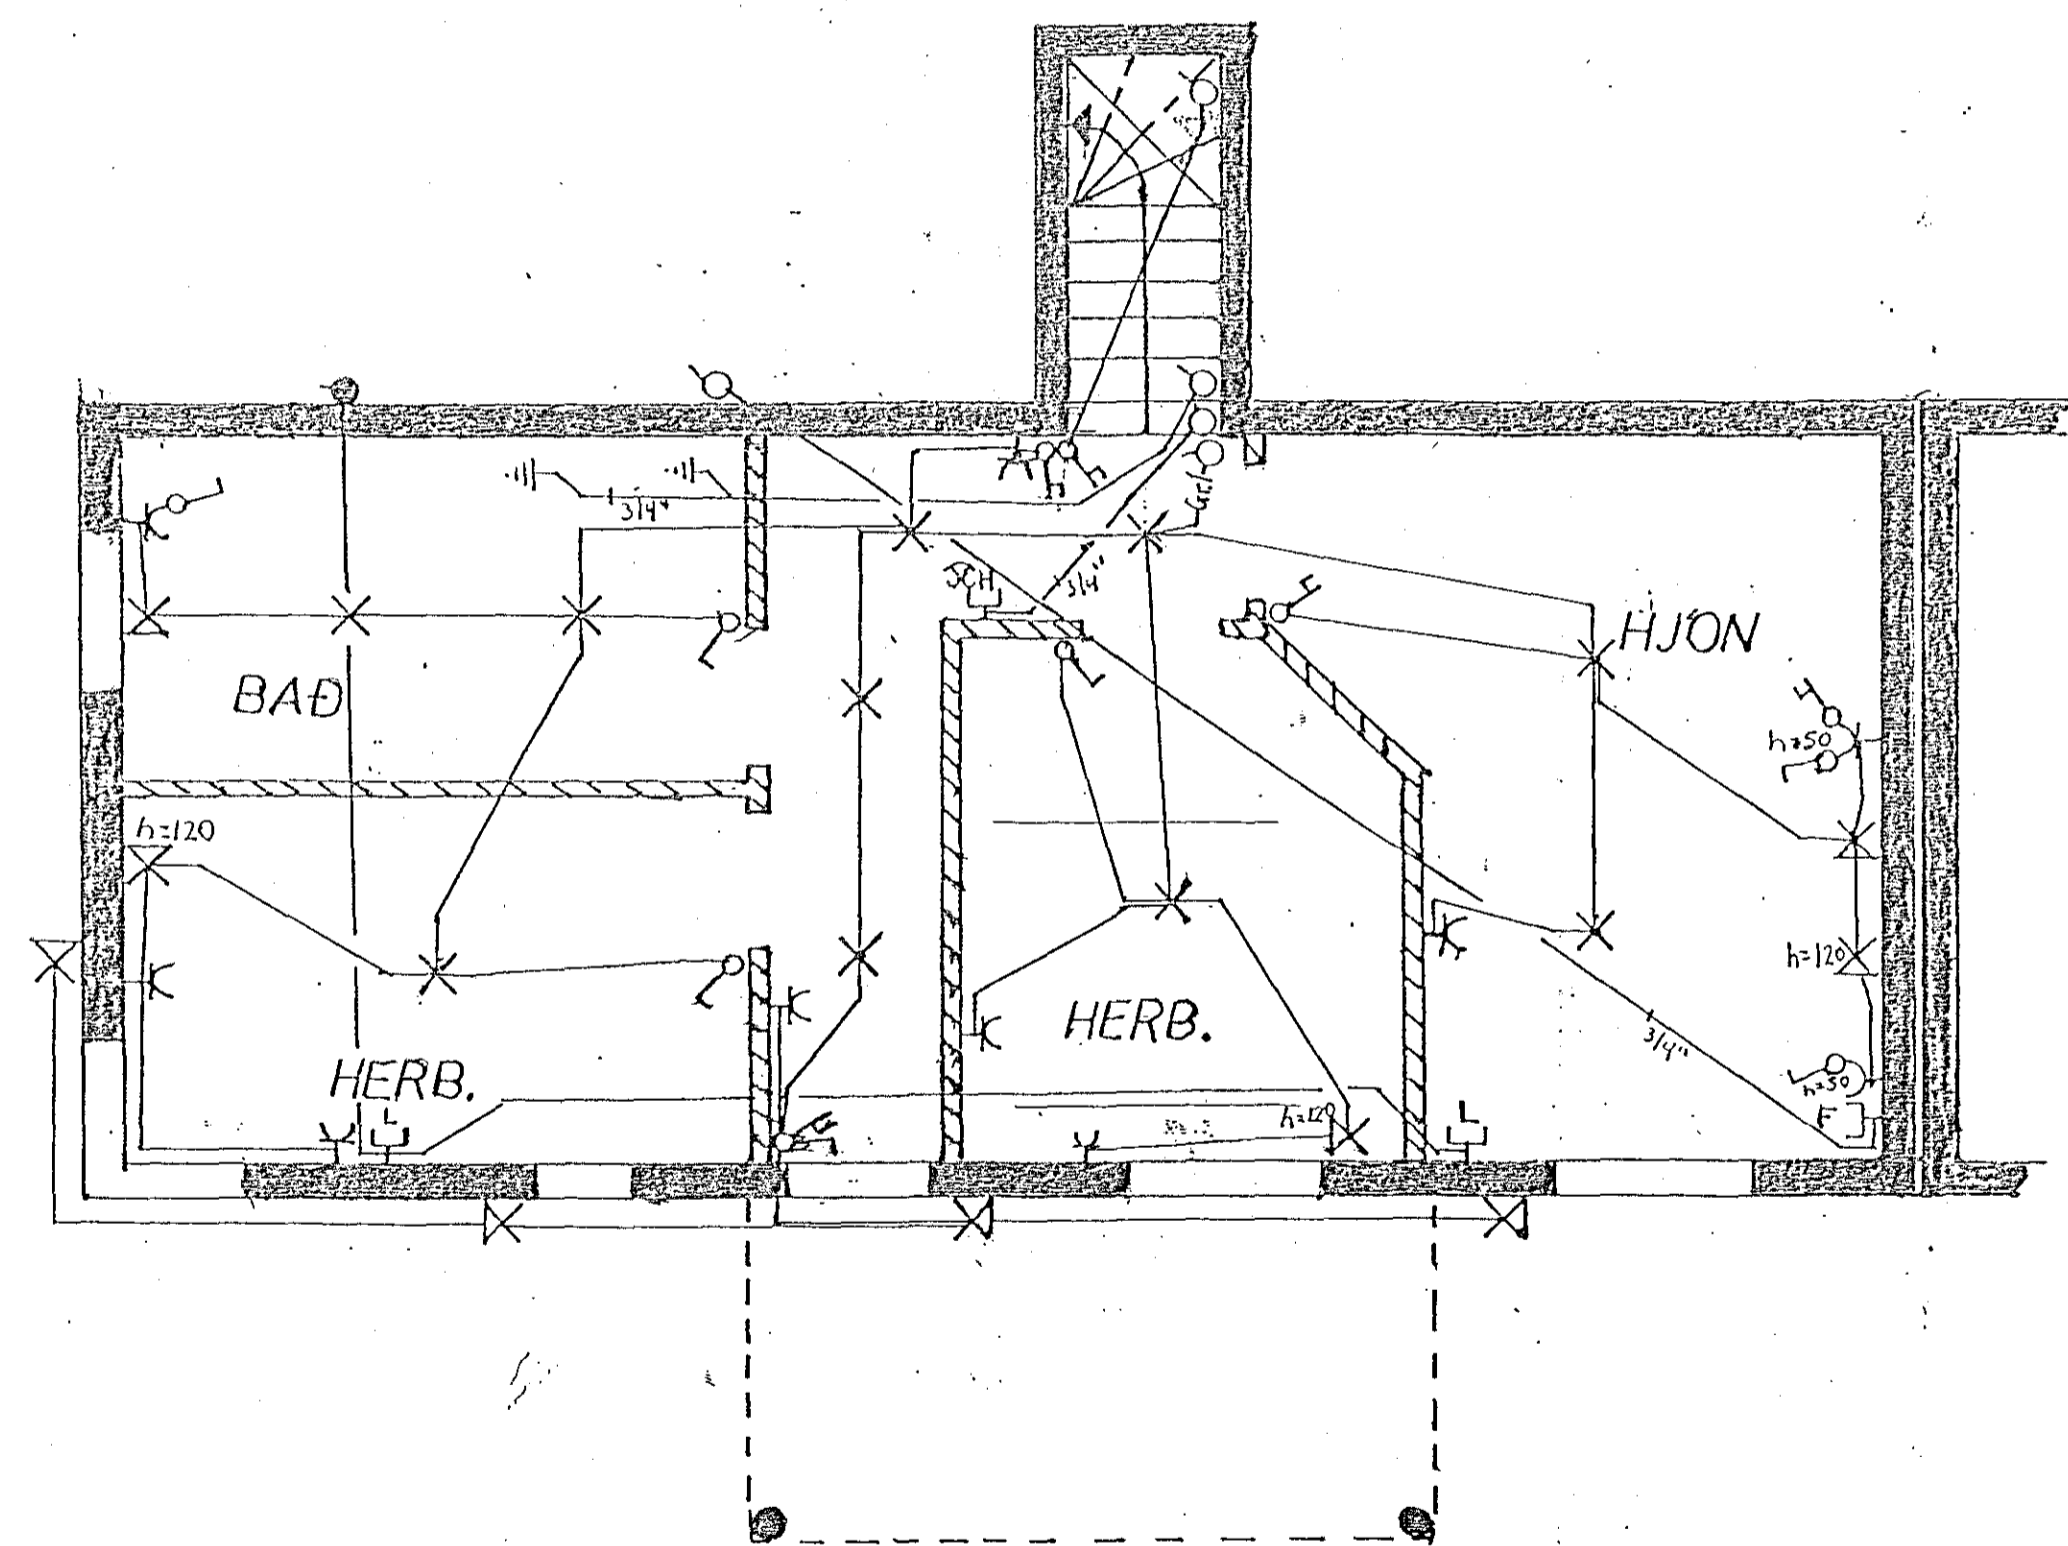

TEIKNING NR. 2972

RAFLÖGN	HAABERG 15 HAFNARFIARÐ	Mkv 1:50
BLAÐ 1 AF 3	<i>Gustavsson Póss Einarsson</i>	Dags. Des. 90
		Samþ.