
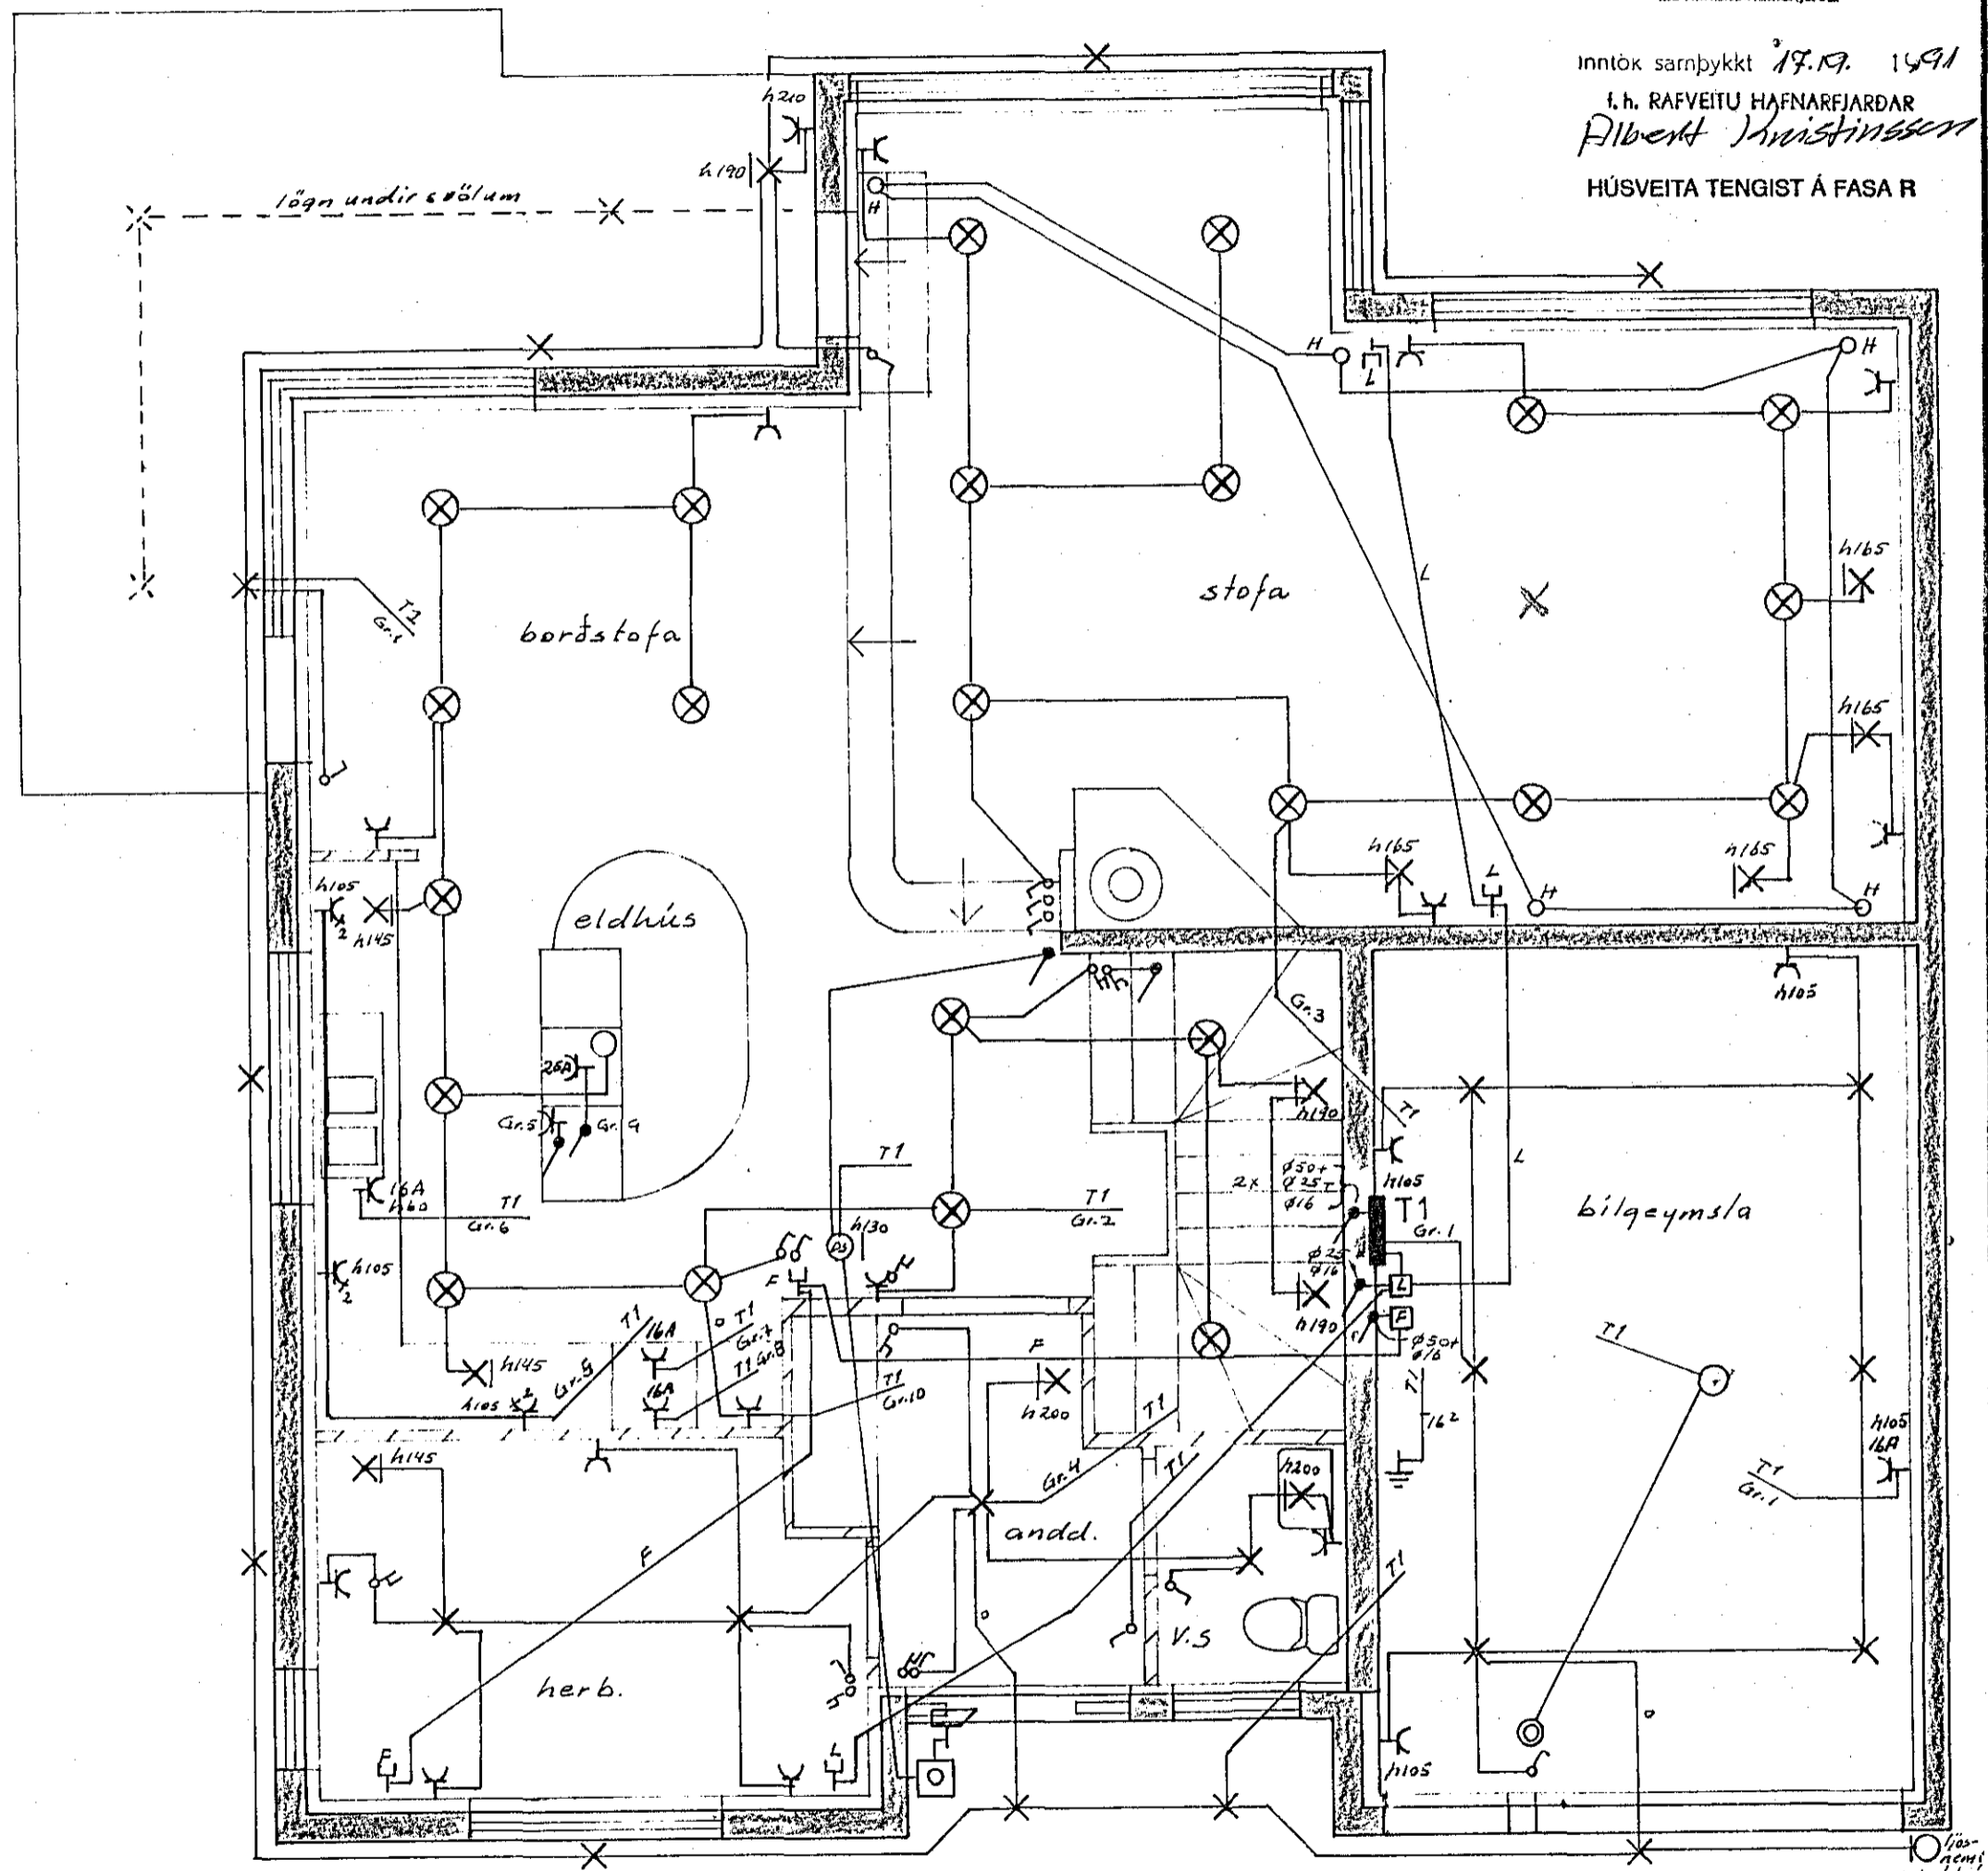


Samþykkt 17/10 1991
 VEGNA FULLNÁÐARFRÁGÁNGS
 Albert H. Kristjánsson
 t.h. Ráðgjafi Hálfarjardar

Inntök samþykkt 17.10. 1991
 t.h. RAFVEITU HAFNARFJARDAR
 Albert Kristjánsson
 HÚSVEITA TENGIST Á FASA R

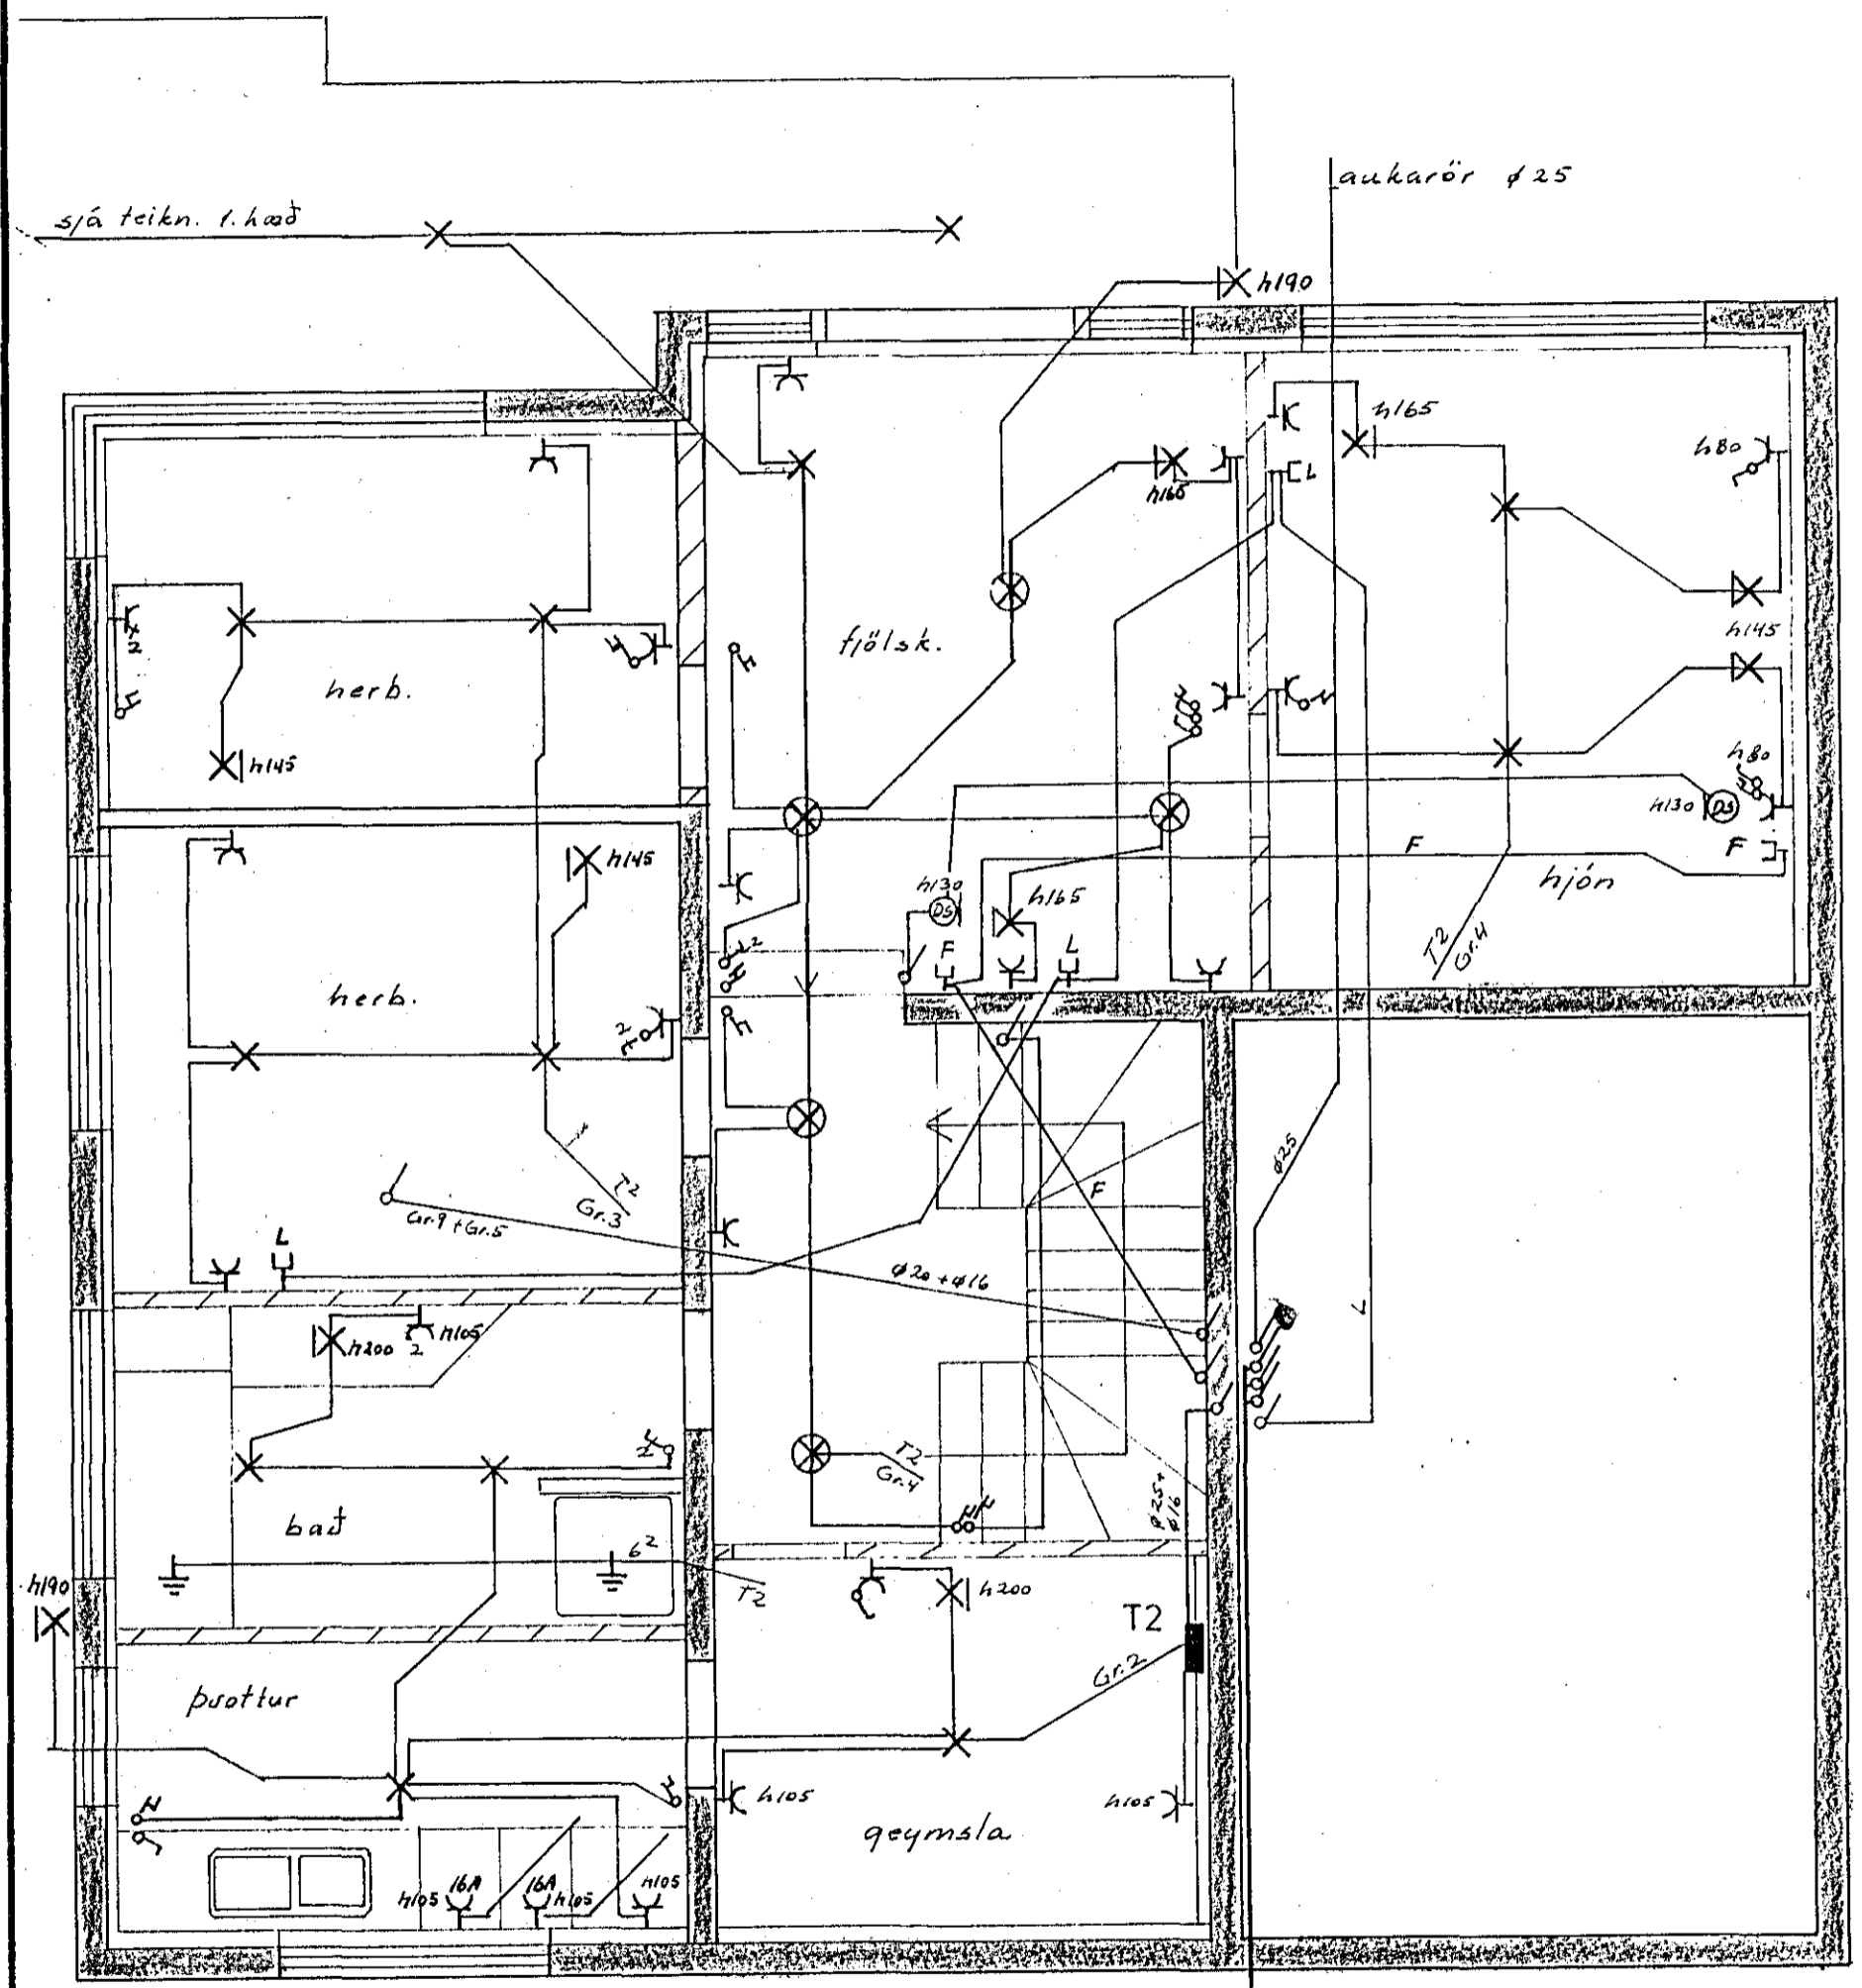

- Rafmagn ø50
 - Sími ø50
 - loftnet ø2550
 - aukarör ø25
 djúpt röra sé 0.7m og
 skulu rör ná út fyrir lóðarmörk.

JARHÆÐ M 1:50

1. HÆÐ M 1:50

TEIKNING NR. 2970

JJ RAFTEIKNINGAR DALSHRAUNI 13 HAFNARFIRÐI S. 651046

NR.	BREYTING	DAGS	BR.
HÁBERG 25 HAFNARFIRÐI			
RAFLOGN OG VEIKSTRAUMS-LAGNIR		HANNAD	JE JGH
JARÐHÆÐ OG 1. HÆÐ		TEIKNAD	JE JGH
		DAGS	mars 91
		BLAÐ	1 AF 2
		KVARÐI	1:50
		VERK NR.	91-257