


AFSTÖÐUMYND M.1:500

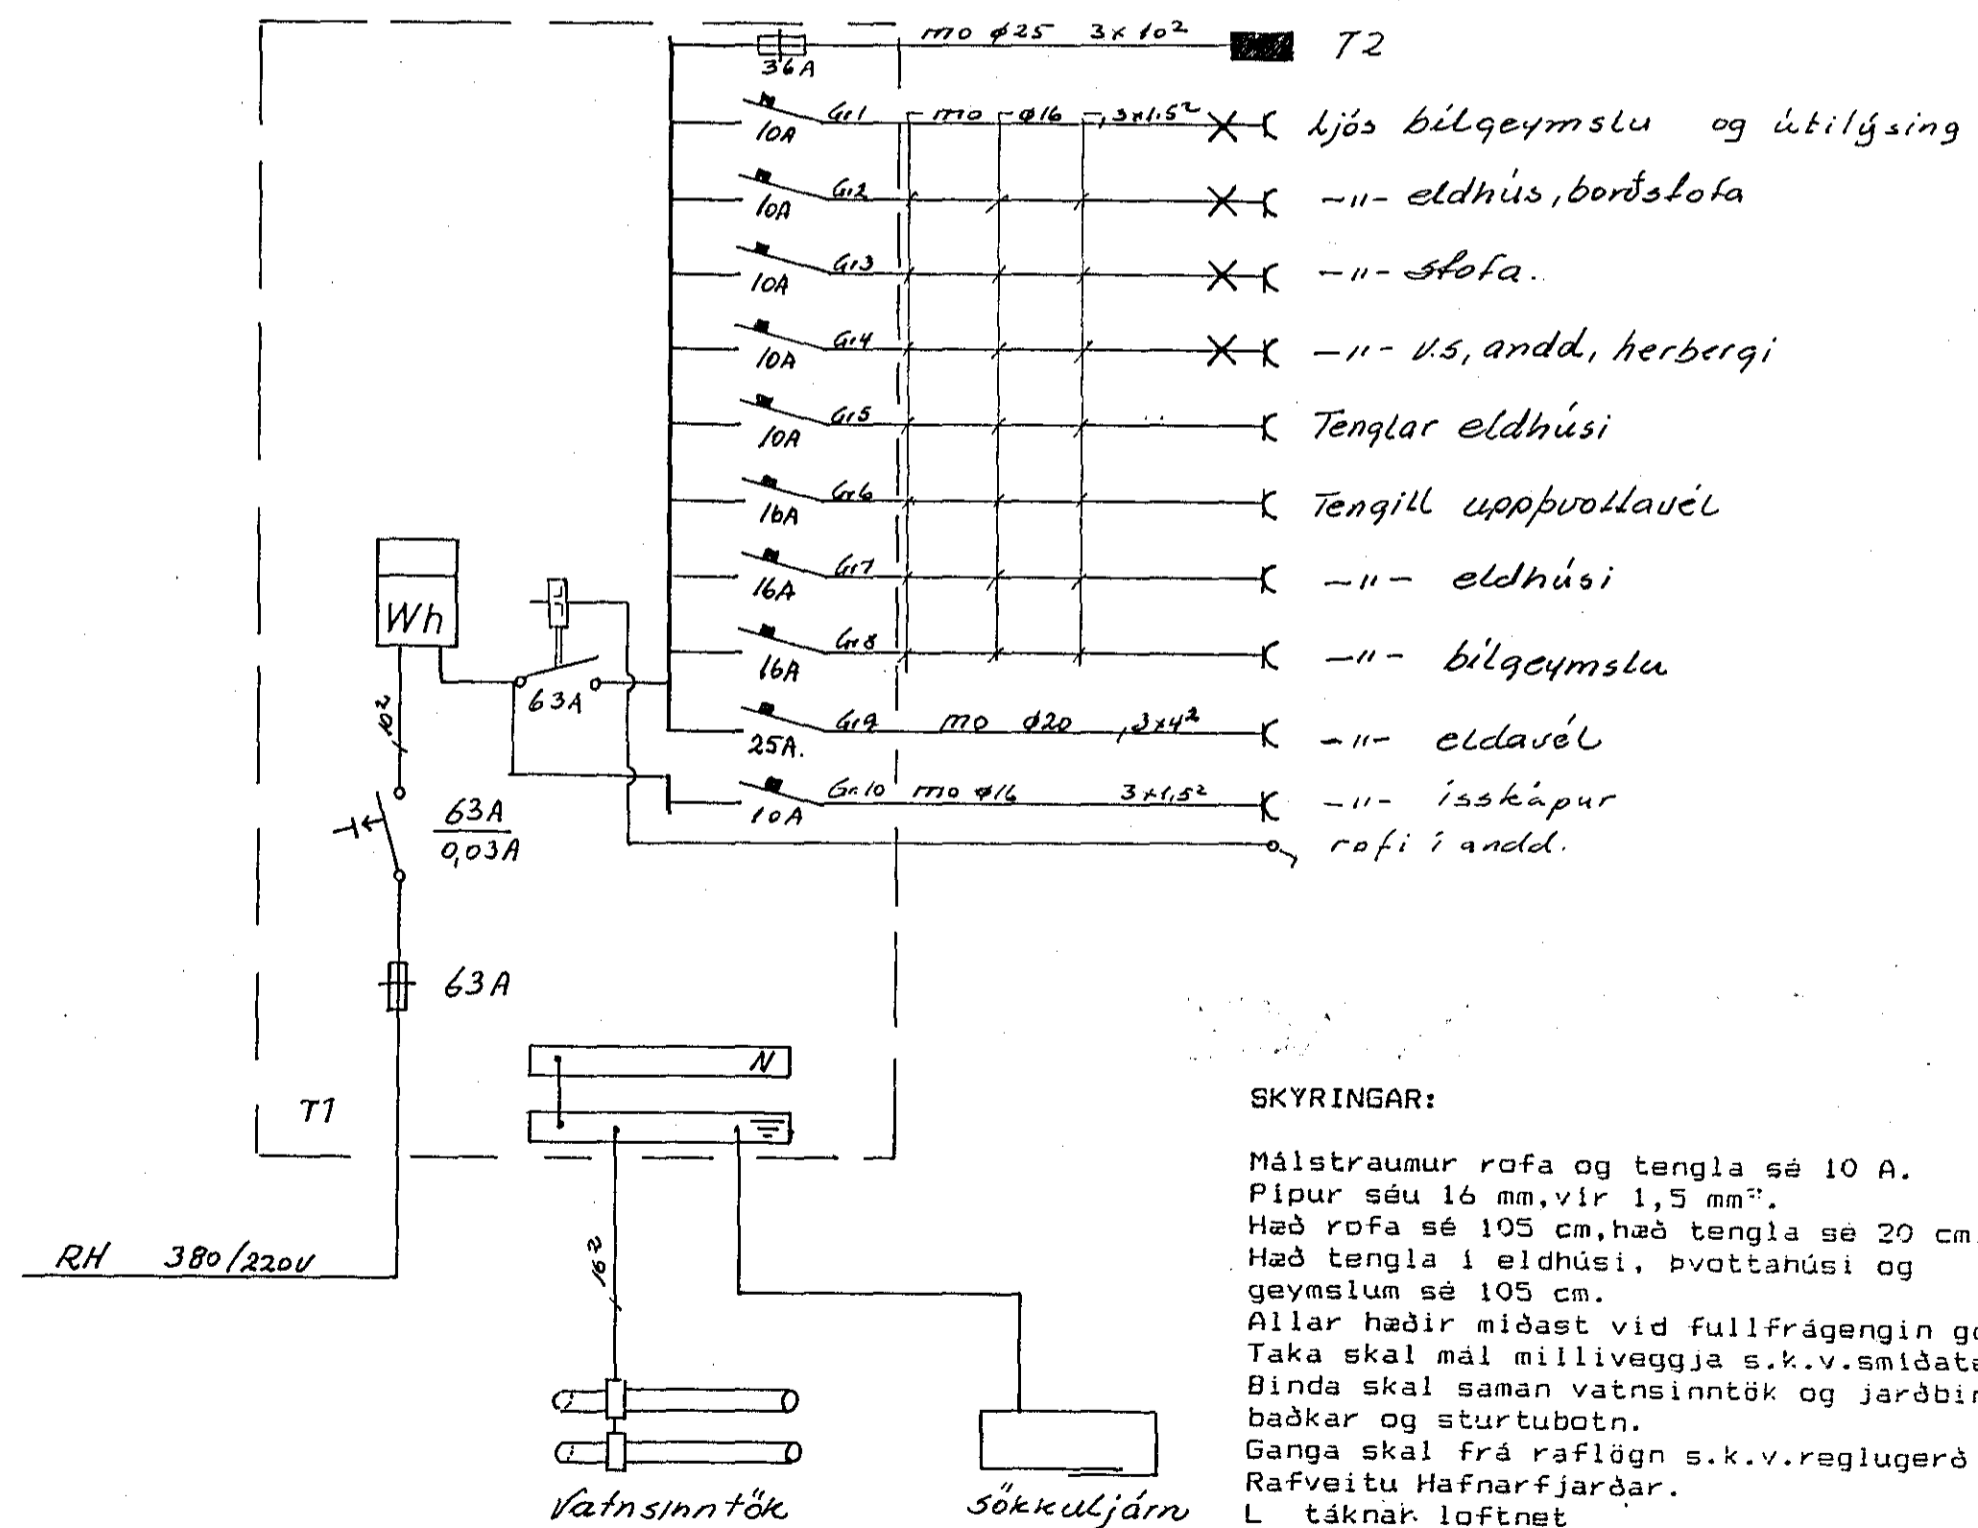


SKYRINGAR:

Málstraumur rofa og tengla sé 10 A.  
 Pipur séu 16 mm, vir 1,5 mm".  
 Hæð rofa sé 105 cm, hæð tengla sé 20 cm.  
 Hæð tengla í eldhúsi, þvottahúsi og  
 geymslum sé 105 cm.  
 Allar hæðir miðast við fullfrágengin gólf.  
 Taka skal mál milliveggja s.k.v.smiðateikningu.  
 Binda skal saman vatnsinntök og jarðbinda  
 baðkar og sturtubotn.  
 Ganga skal frá raflögn s.k.v.reglugerð R.E.R og  
 Rafveitu Hafnarfjarðar.  
 L táknar loftnet  
 F táknar simi  
 DS táknar dyrasimi.

nema annars  
 sé getið

SNID M 1:100

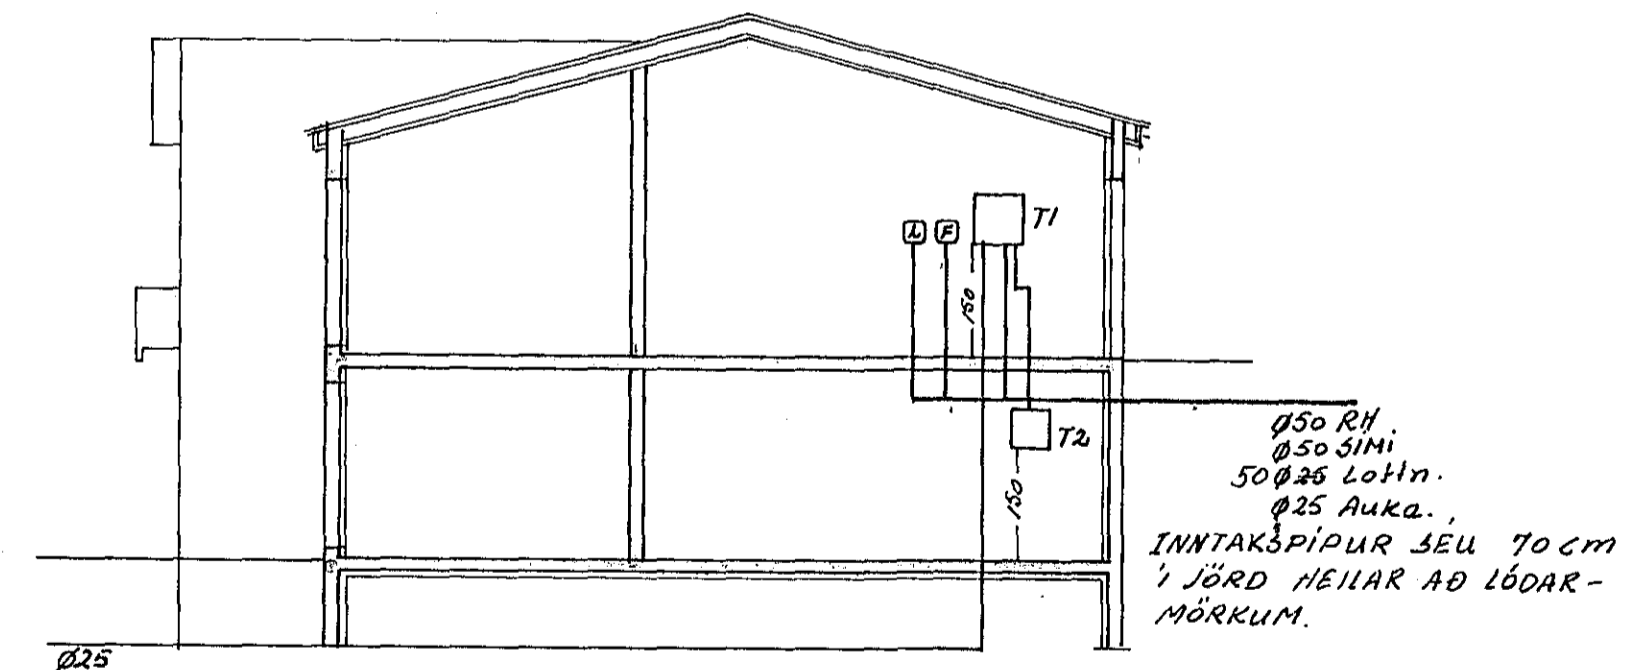

NR.	BREYTING	DAGS	BR.
HÁABERG 25 HAFNARFIRÐI			
EINLÍNU SNID OG AFSTÖÐU MYNDIR		HANNAÐ	
		TEIKNAD	1/2
		DAGS	mars 91
		BLAÐ	2 AF 2
		KVARDI	1:500:1100
		VERK NR.	91.257