

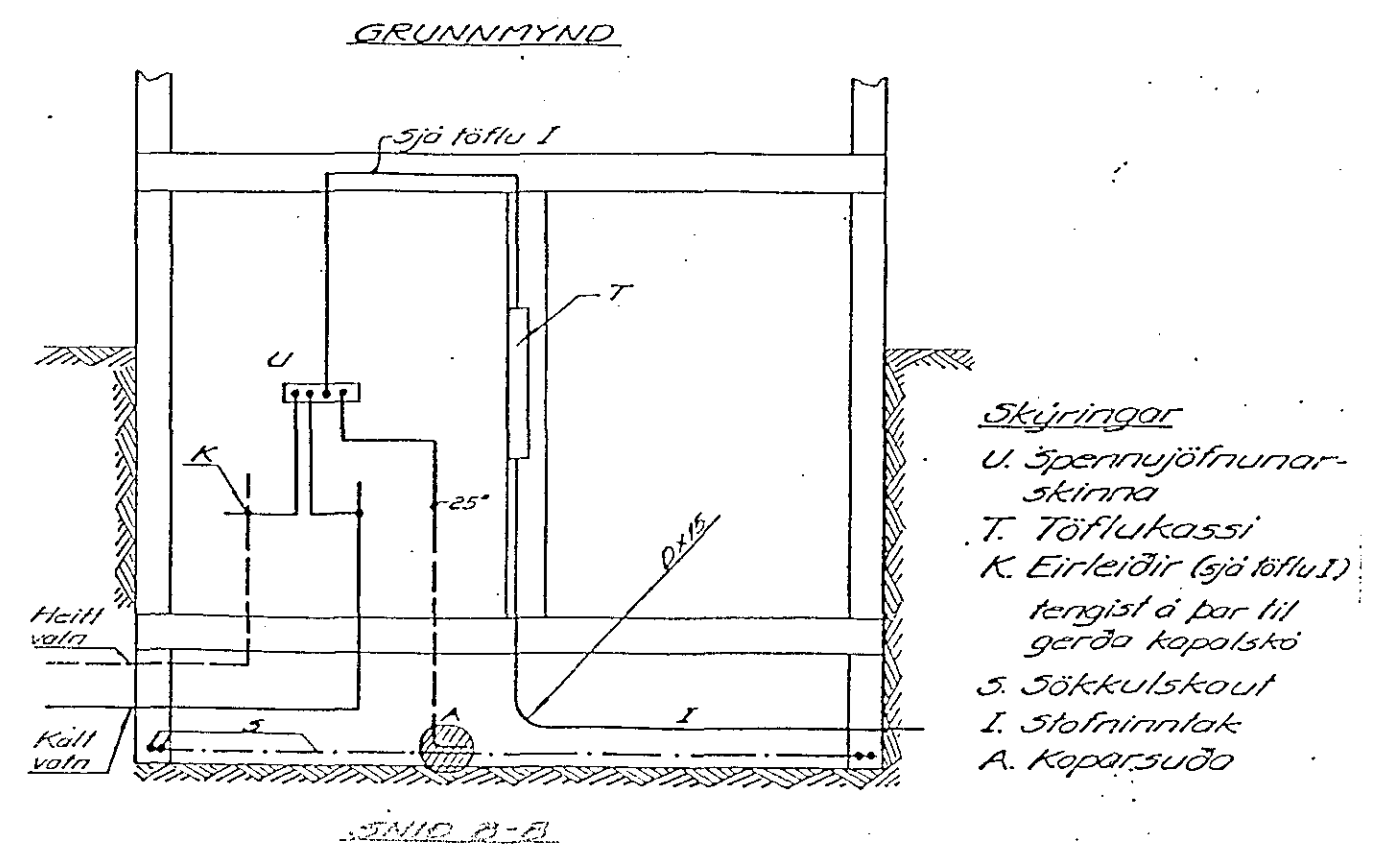
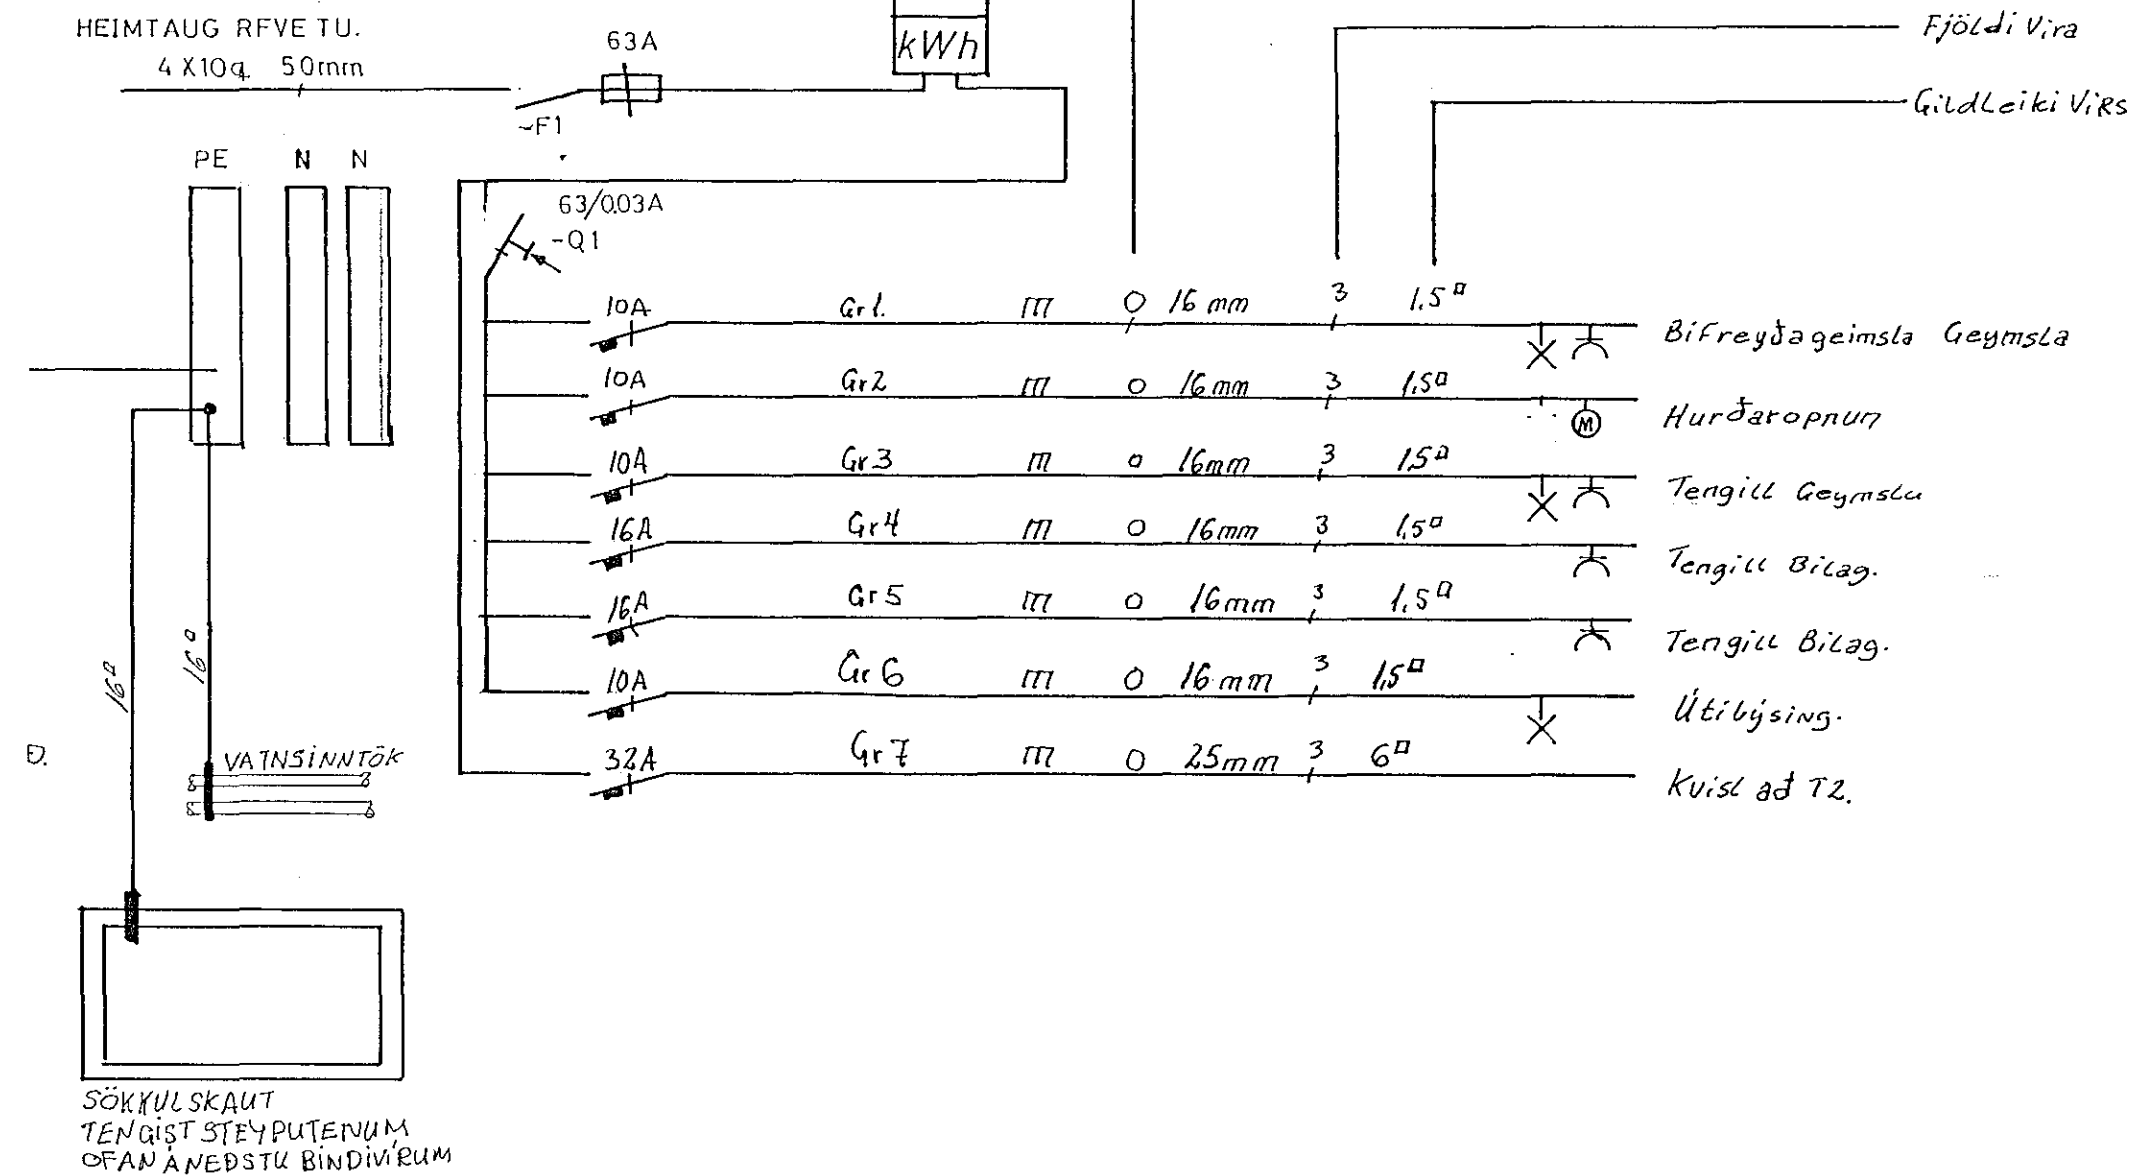


Aðaltafla T.1

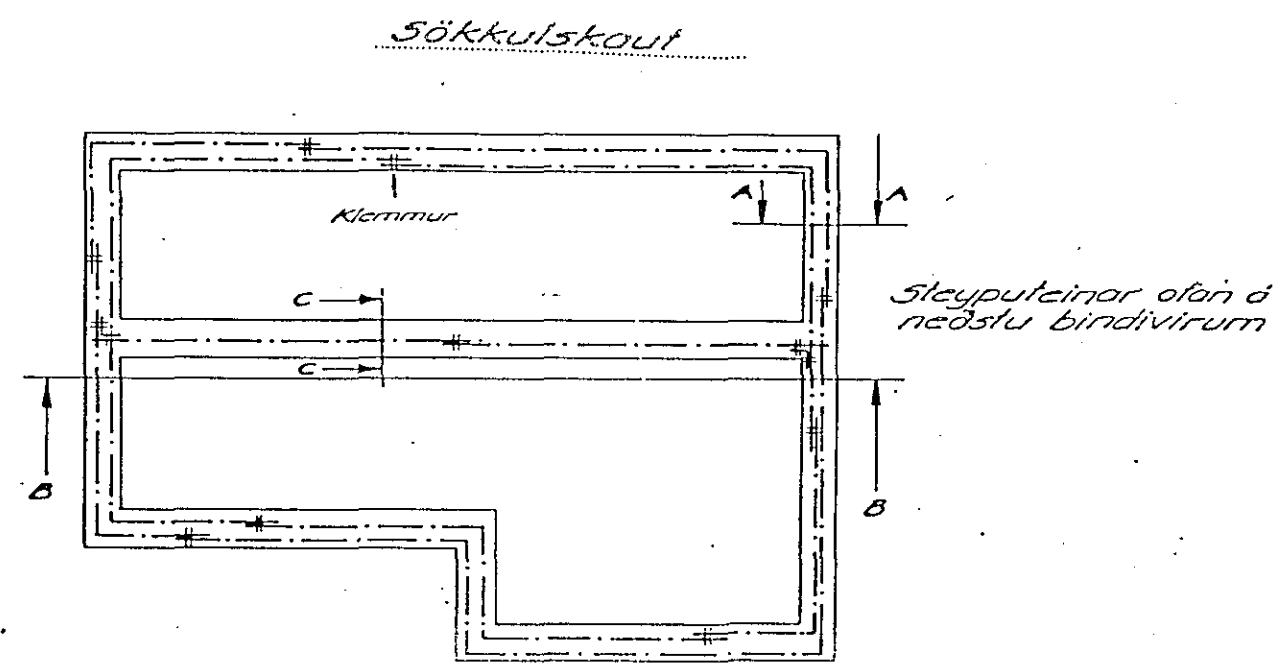

Greinitafla

T.2

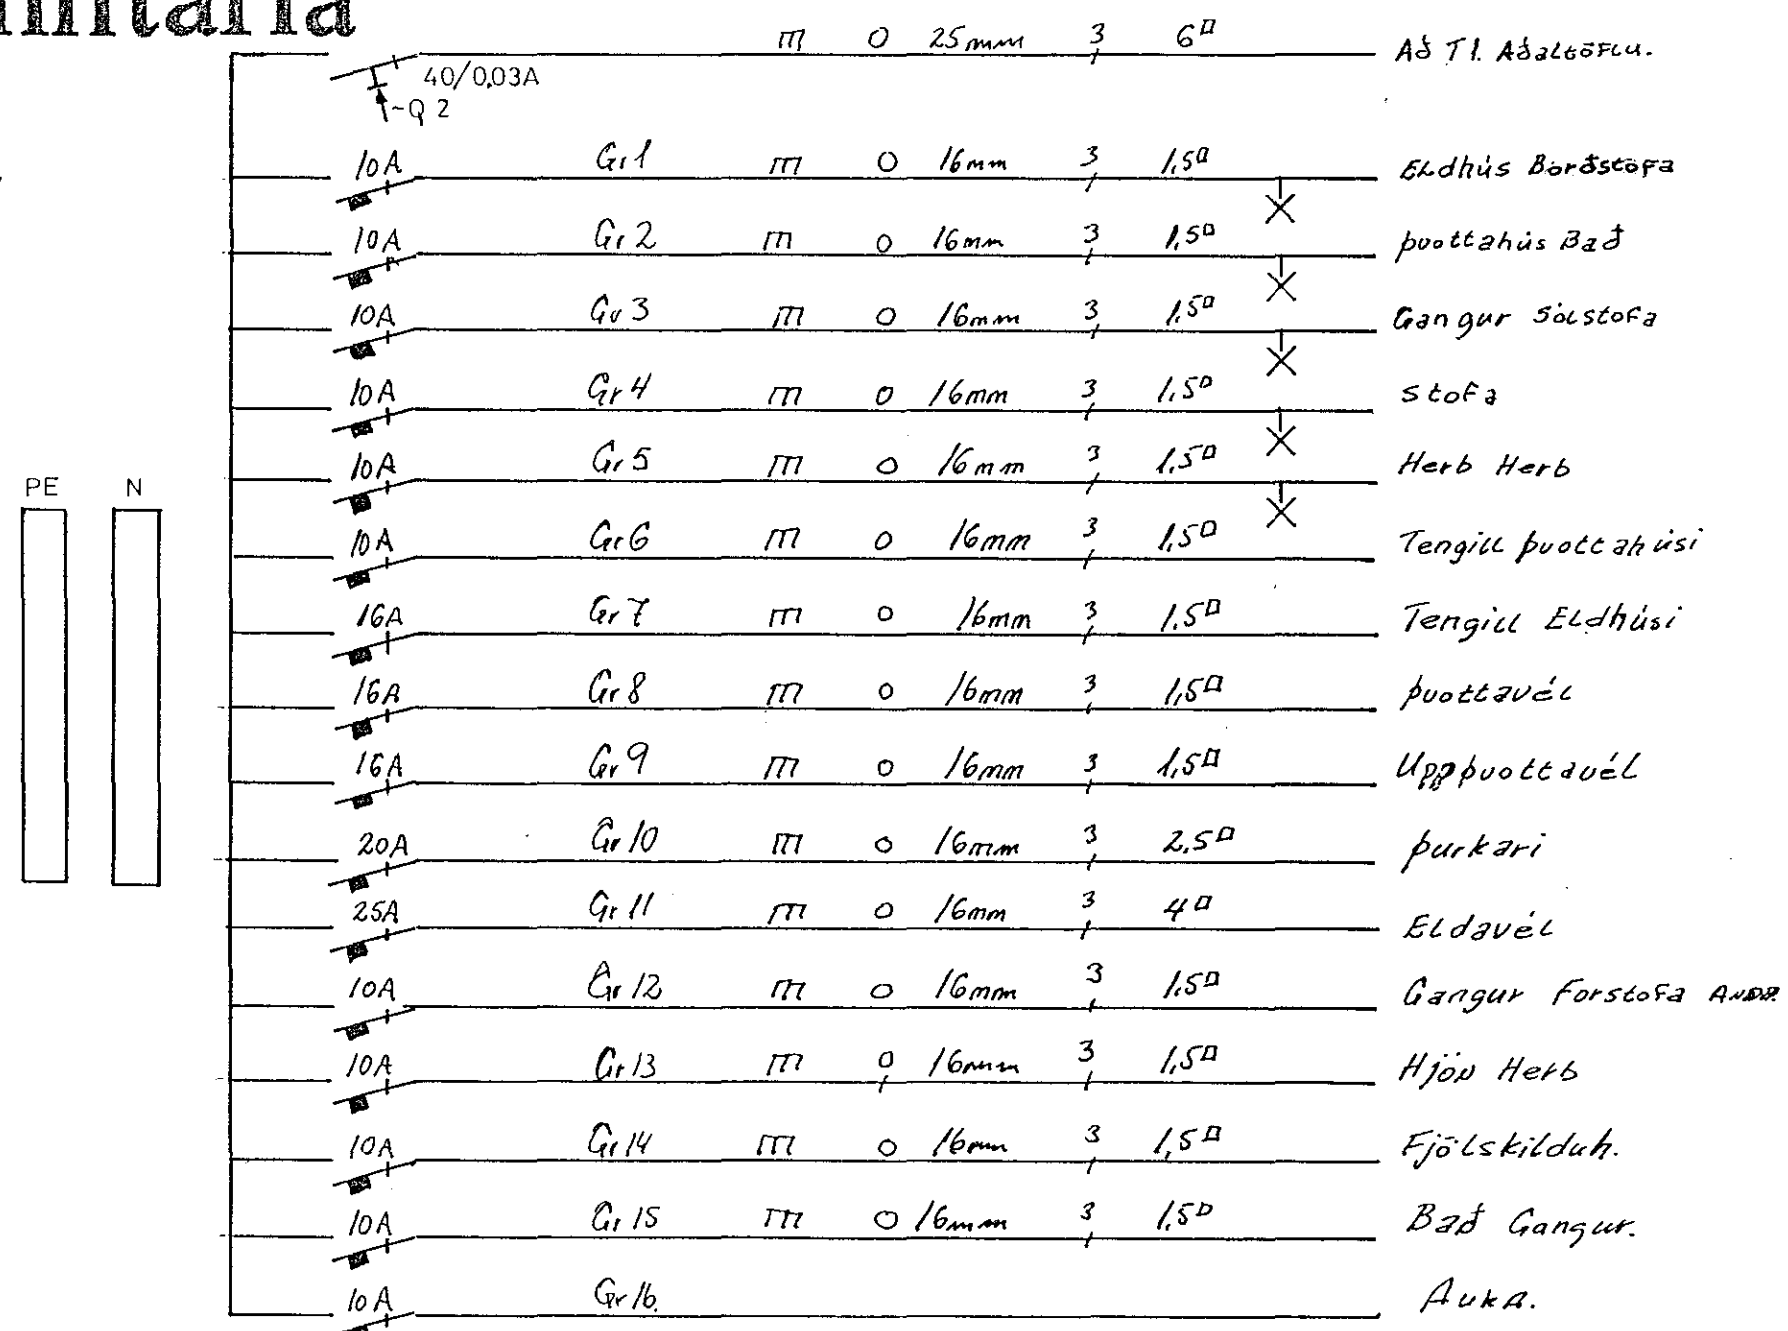

SKÝRINGAR

Lagnir séu 16 mm plastpípulagnir ídregnar 3x1,5 mm² N.Y.A.
Gefin hæðarmál séu 1 cm frá fullfrágengnu gólfi í miðja dós
Hæð rofa sé 100 cm
Hæð tengla við rofa sé í sömu hæð og rofinn.
Hæð tengla sé 20 cm.

S-sími
L-útvarps og sjónvarpsloftnet
D-dyrasími
H-hátalar i

Nema annars sé getið á uppdráttum

HÁABERG 43 HAFNAFIRÐI			SEP 1990.
RAFLÖGN	VERKNR. BLAD 3	AF 3	
ASGEIR SIGURDSSON			S:75553