


Grunnmynd raflagnir

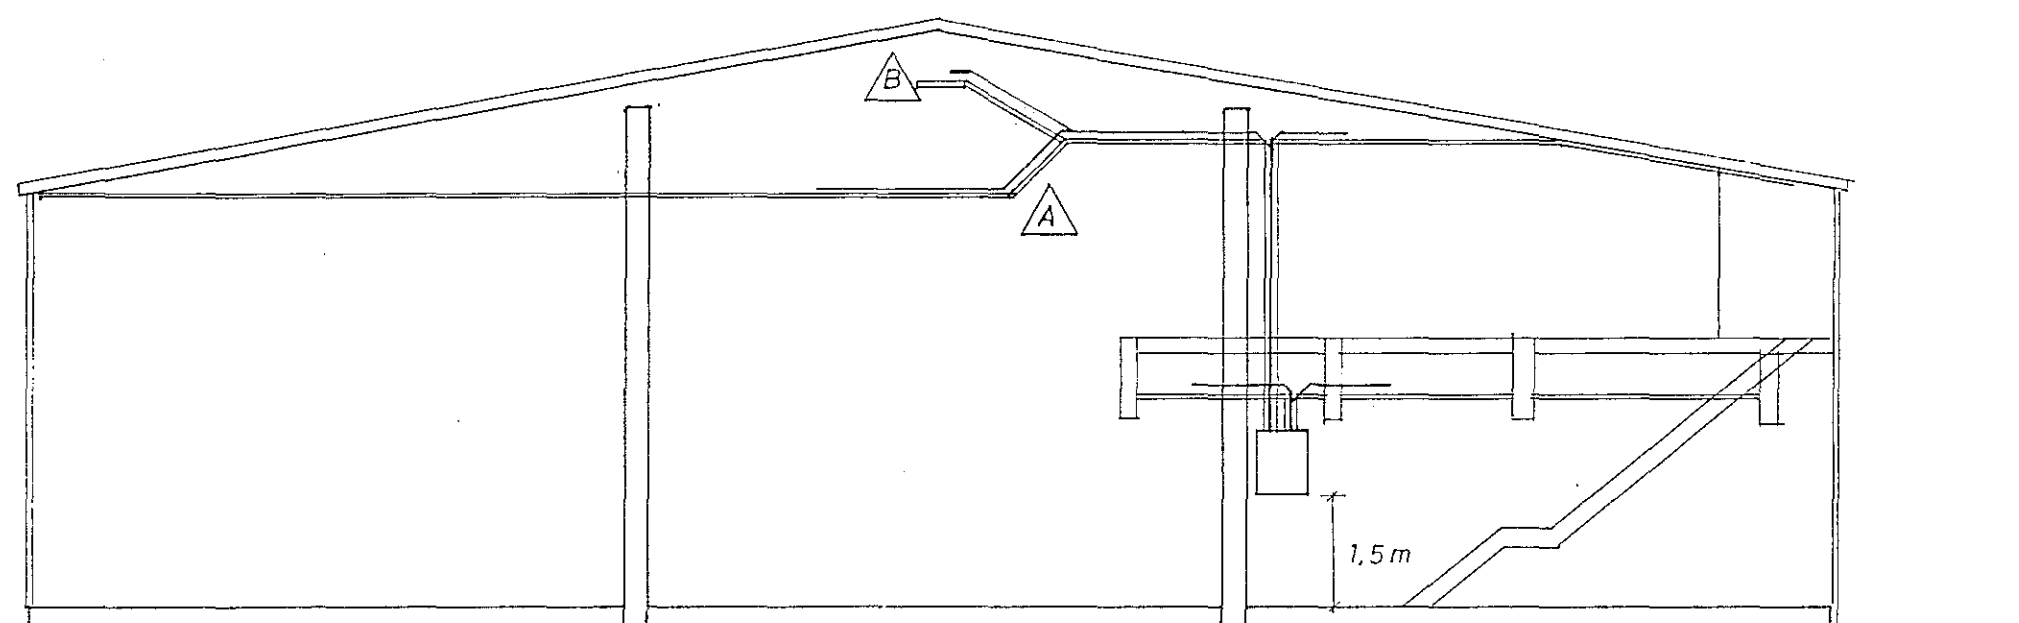

Snidmynd M.1:100

RAFLAGNATEIKNINGAR

Raflagnir grunnmynd og snið

Hjallahraun 4 Hafnafirði.
Bil H-I

Dags. októ 1991

Blað # 1 - 3

Mk. 1 : 50
1 : 100

Teikn. *Ben.*

Breytt.

Nr. * 12