


SNID A-A Í INNTAK M. 1:100

- ELDAVÉL
- UPPVOTTAVÉL
- PURRKARI
- AVOTTAVÉL
- ELDHÚS
- ELDHÚS, GANGUR, ANDD.
- STOFA
- HERB, SJÓNÝ, HERB. 2.h.
- HERB., BAÐ 2.h.
- PIVOTTAHÚS, GEYMSLA KJ.
- BÍLGEYMSLA
- TENGILL BÍLG.

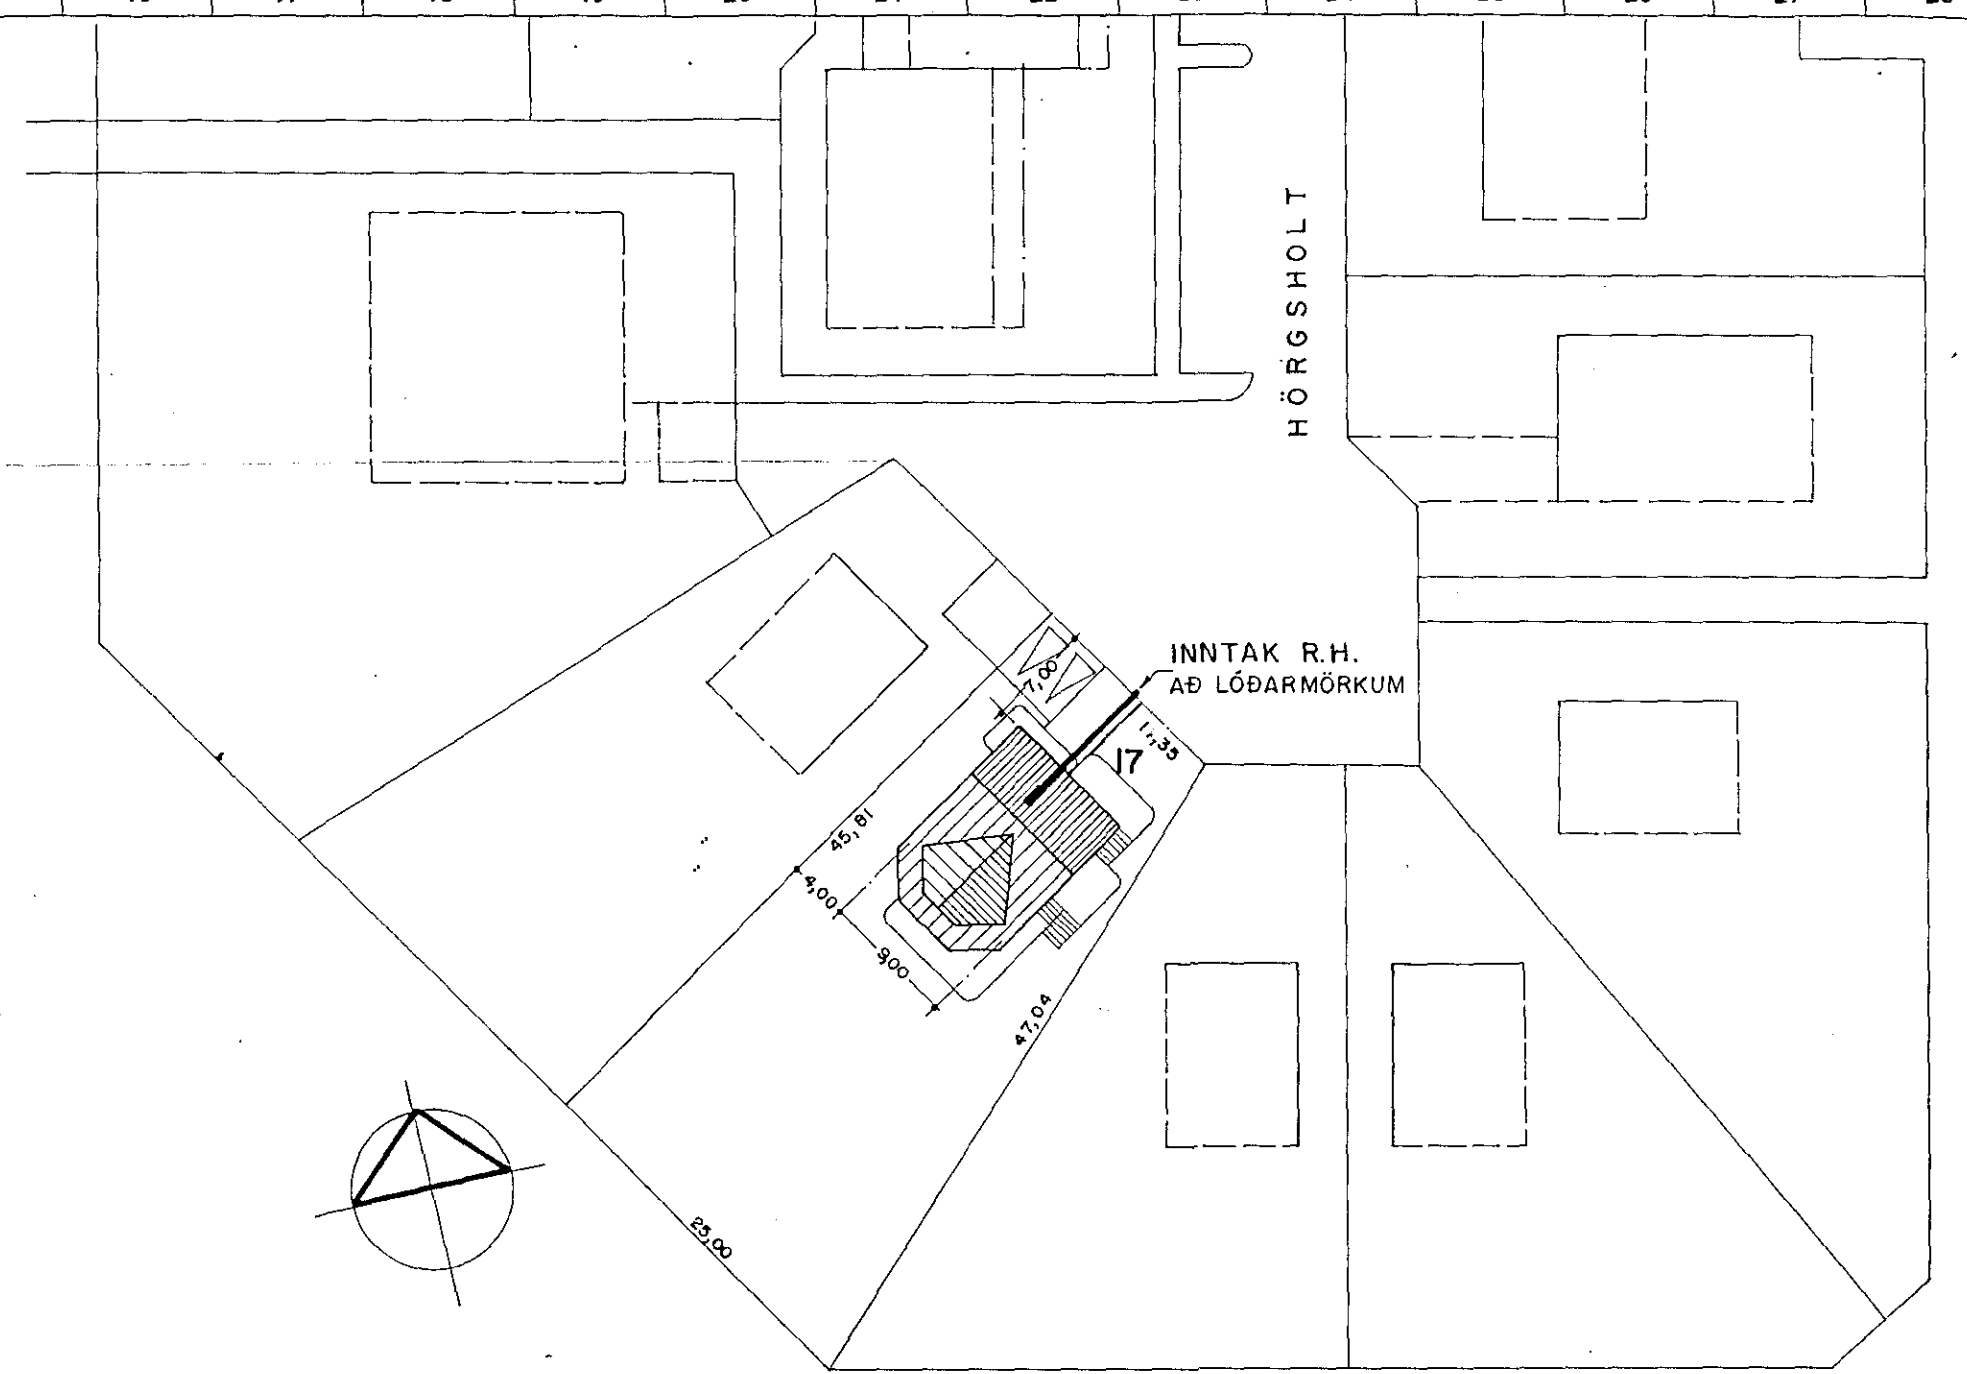

AFSTÖÐUMYND M. 1:500

Sampykkt 8-7 18 91
 VEGNA FULLNADARFÁGANGS
Rafveitu Hafnarfjarðar
 l.h. Rafveitu Hafnarfjarðar

Inntök samþykkt 4.17. 1991

l.h. RAFVEITU HAFNARFJARÐAR

Albert Kristjánsson


HÚSVEITA TENGIST Á FASA S.

NEMA ANNARS SÉ GETIÐ

SKÝRINGAR

LAGNIR ERU HULDAR 16mm PÍPULAGNIR OG TAUGAR 3x1,5".
 HÆÐ Á ROFUM SÉ 105 sm.
 HÆÐ Á TENGLUM SÉ 20sm.
 MÁLSTRAUMUR ROFA SÉ 10A, EN TENGLA 16A.
 D.S.= DYRASÍMI, F=BÆJARSÍMI, L= LOFTNET

TAFLA

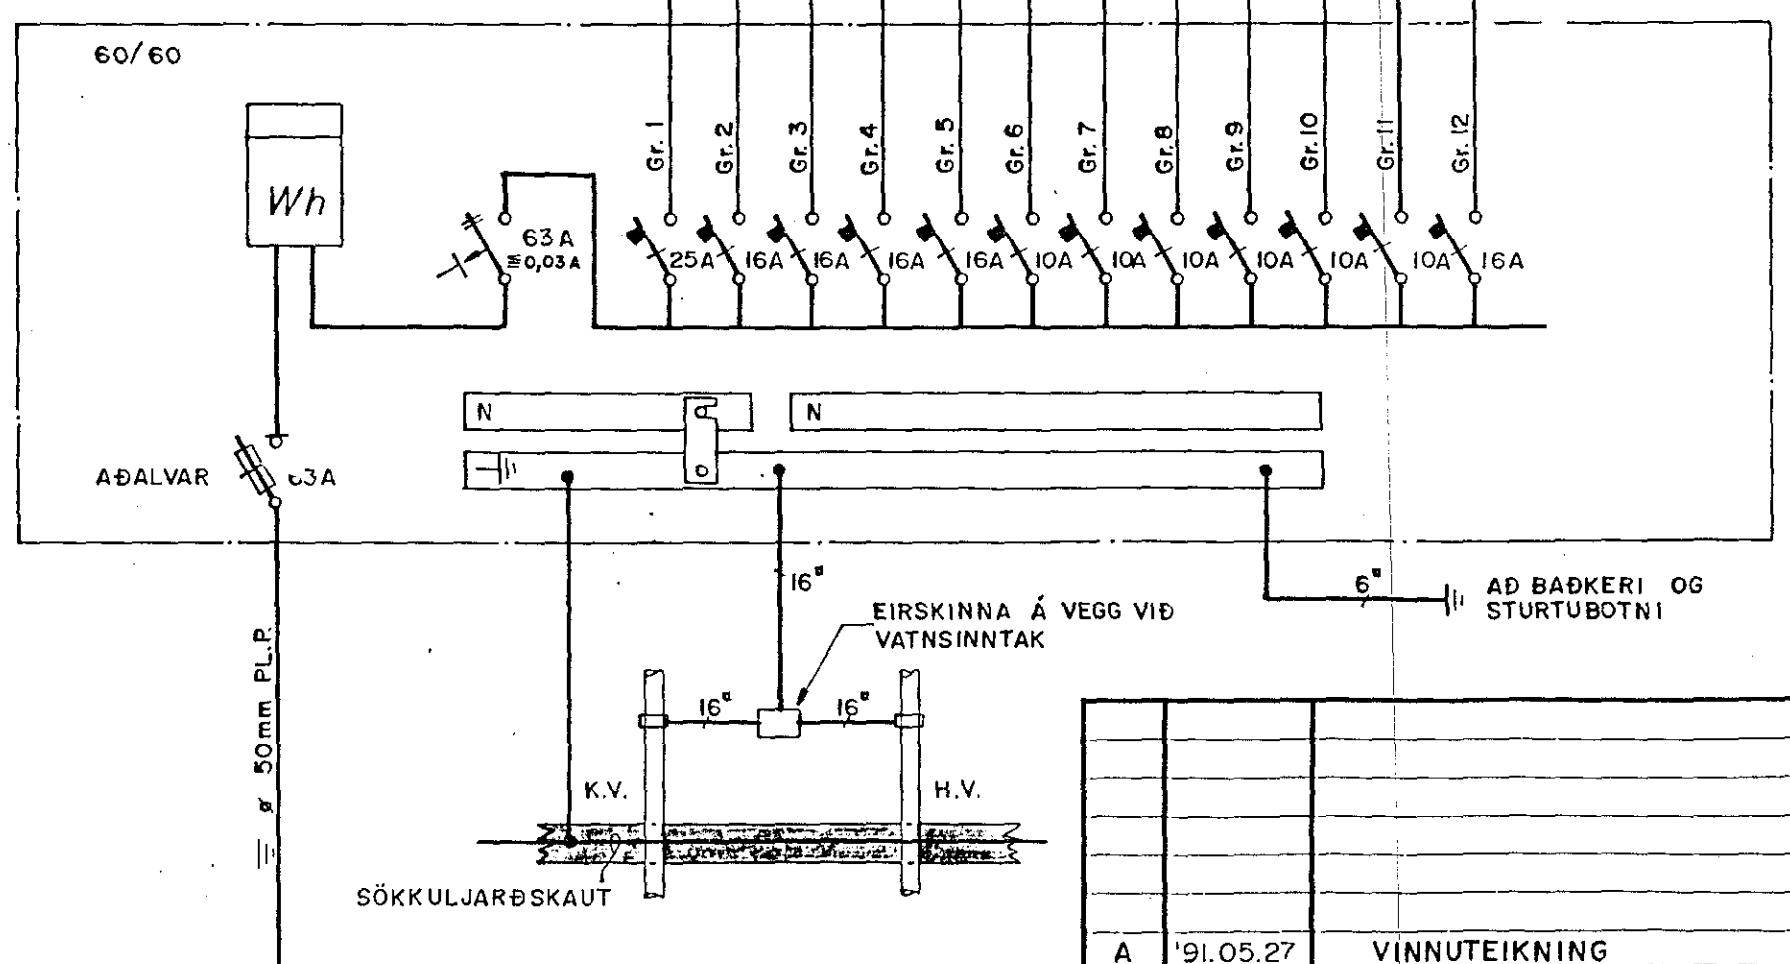

TEIKNING NR. 294R

ÚTG.	DAGS.	VINNUTEIKNING	S.Æ.	T.S.	<i>Traust Sveinbjörn</i>
A	91.05.27	VINNUTEIKNING	TEIKN.	HANNAD	SAMPYKKT

HÖRGSHOLT 17 · HAFNARFIRÐI
 AFSTÖÐUMYND, SNID Í INNTAK, EINLÍNUMYND OG SKÝRINGAR



RAFMAGNISVERKFRÆÐISTOFA
 TRAUSTI SVEINBJÖRNSSON
 EDMUND BELLERSEN
 RAGNAR D. STEFANSSON
 ÁGUST ÞÓRHALLSSON

MKV.	1:500; 1:100; 1:
TEIKN NR.	1
NÆSTA TEIKN NR.	
VERKNR.	
BL.	AF
ÚTG.	A
GEYMSLUNR.	25-55