


SNID M 1:100

RH. 050
SÍMI 050
LOFTN. 050
AUKA 025

INNÞAKSPIPUR SÉU 70 CM Í JÖRD
HEILAR AD LÓÐARMÖRKUM

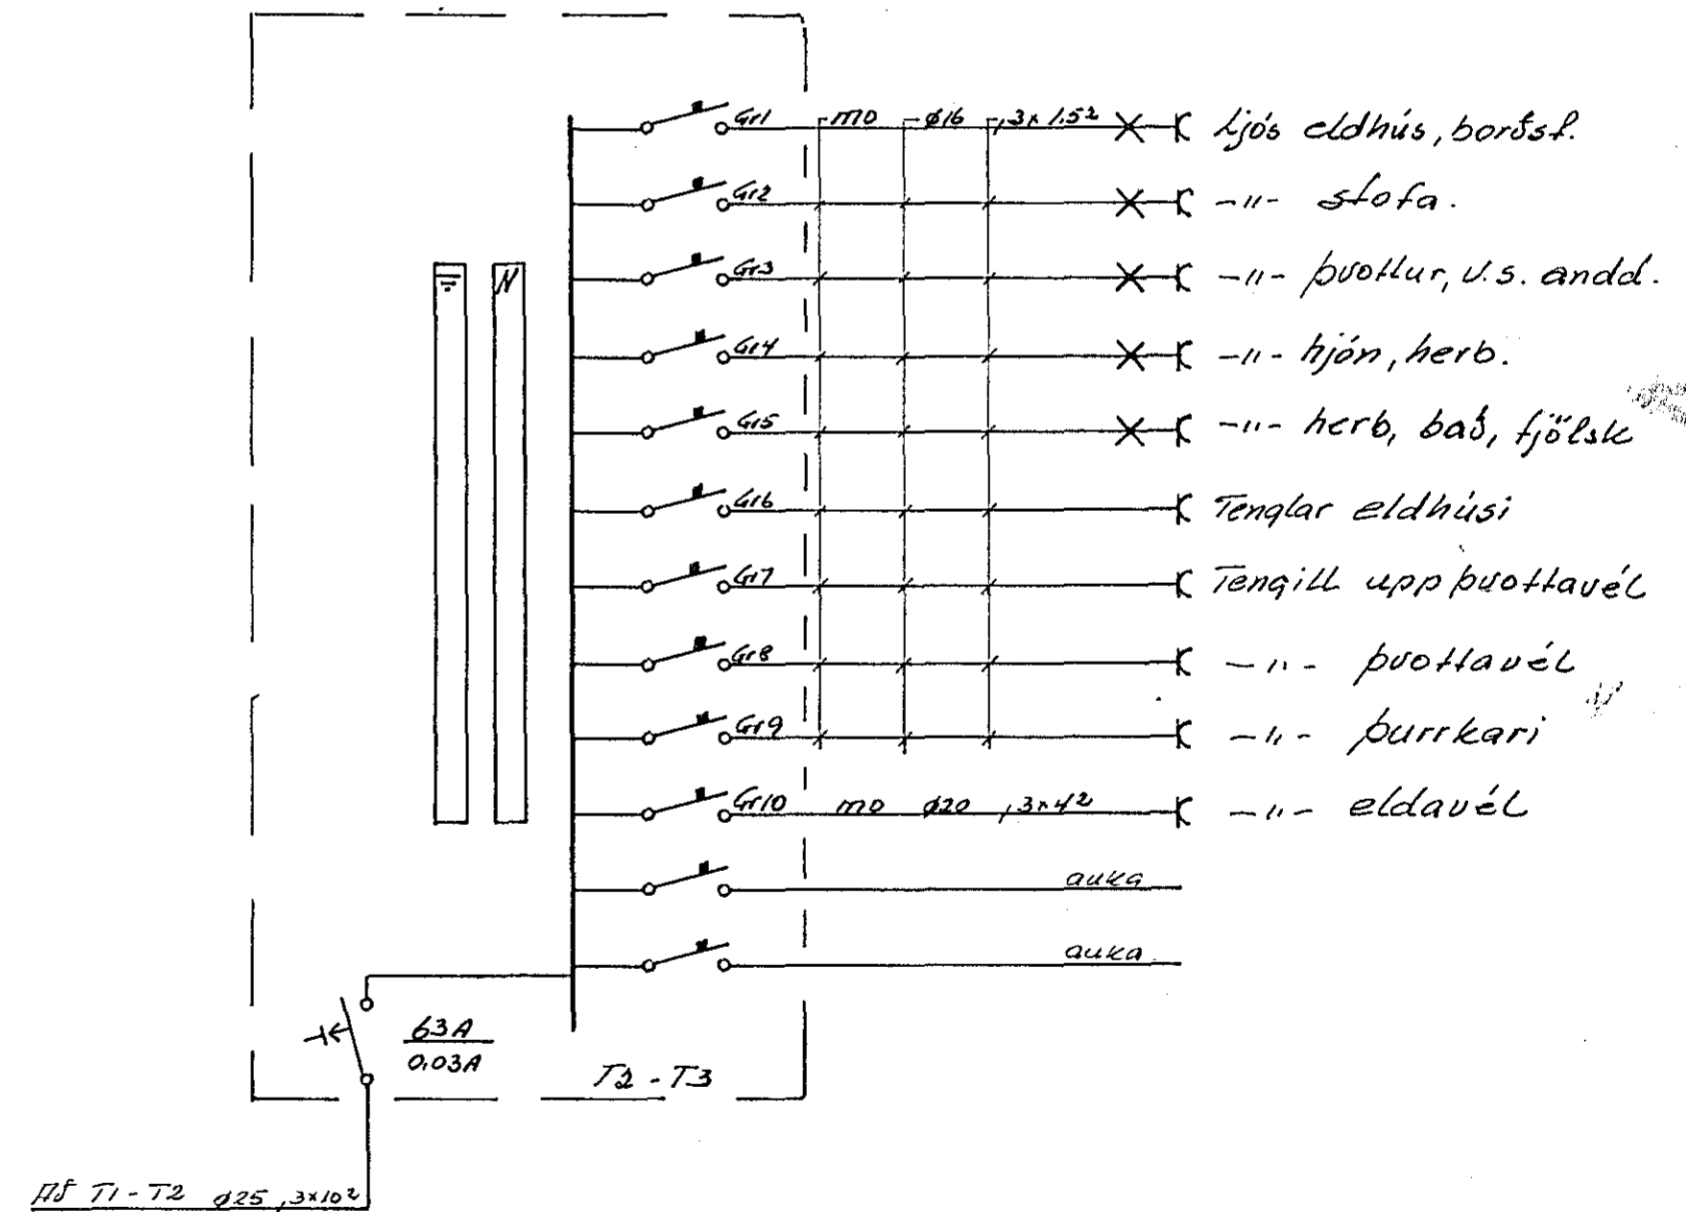

NR.	BREYTING	DAGS	BR.
HÖRGHOLT 23 HAFNARFIRÐI			
RAFLÖGN OG VEIKSTRAUMS LAGNIR EINLINU MYND		HANNAÐ	16
		TEIKNAD	16
		DAGS	júní 91
		BLAÐ	2 AF 2
		KVARDI	1:50
		VERK NR.	91:266