


SKÝRINGAR:

=====
 Málstraumur rofa og tengla sé 10 A.
 Pípur séu 16 mm. vír 1,5 mm².
 Hæð rofa sé 105 cm, hæð tengla sé 20 cm.
 Hæð rofa og tengla í bílgeymslu og
 þvottahúsi sé 105 cm. Allar hæðir miðast
 við fullfrágengin gólf.
 Taka skal mál milliveggja s.k.v. smiðateikningu.
 Binda skal saman vatnsinntök og jarðbinda baðkar og sturtubotn.
 Ganga skal frá raflögn s.k.v. reglugerð R.E.R og
 viðkomandi rafveitu.
 L táknar loftnet
 F táknar simi
 DS táknar dyrasími.

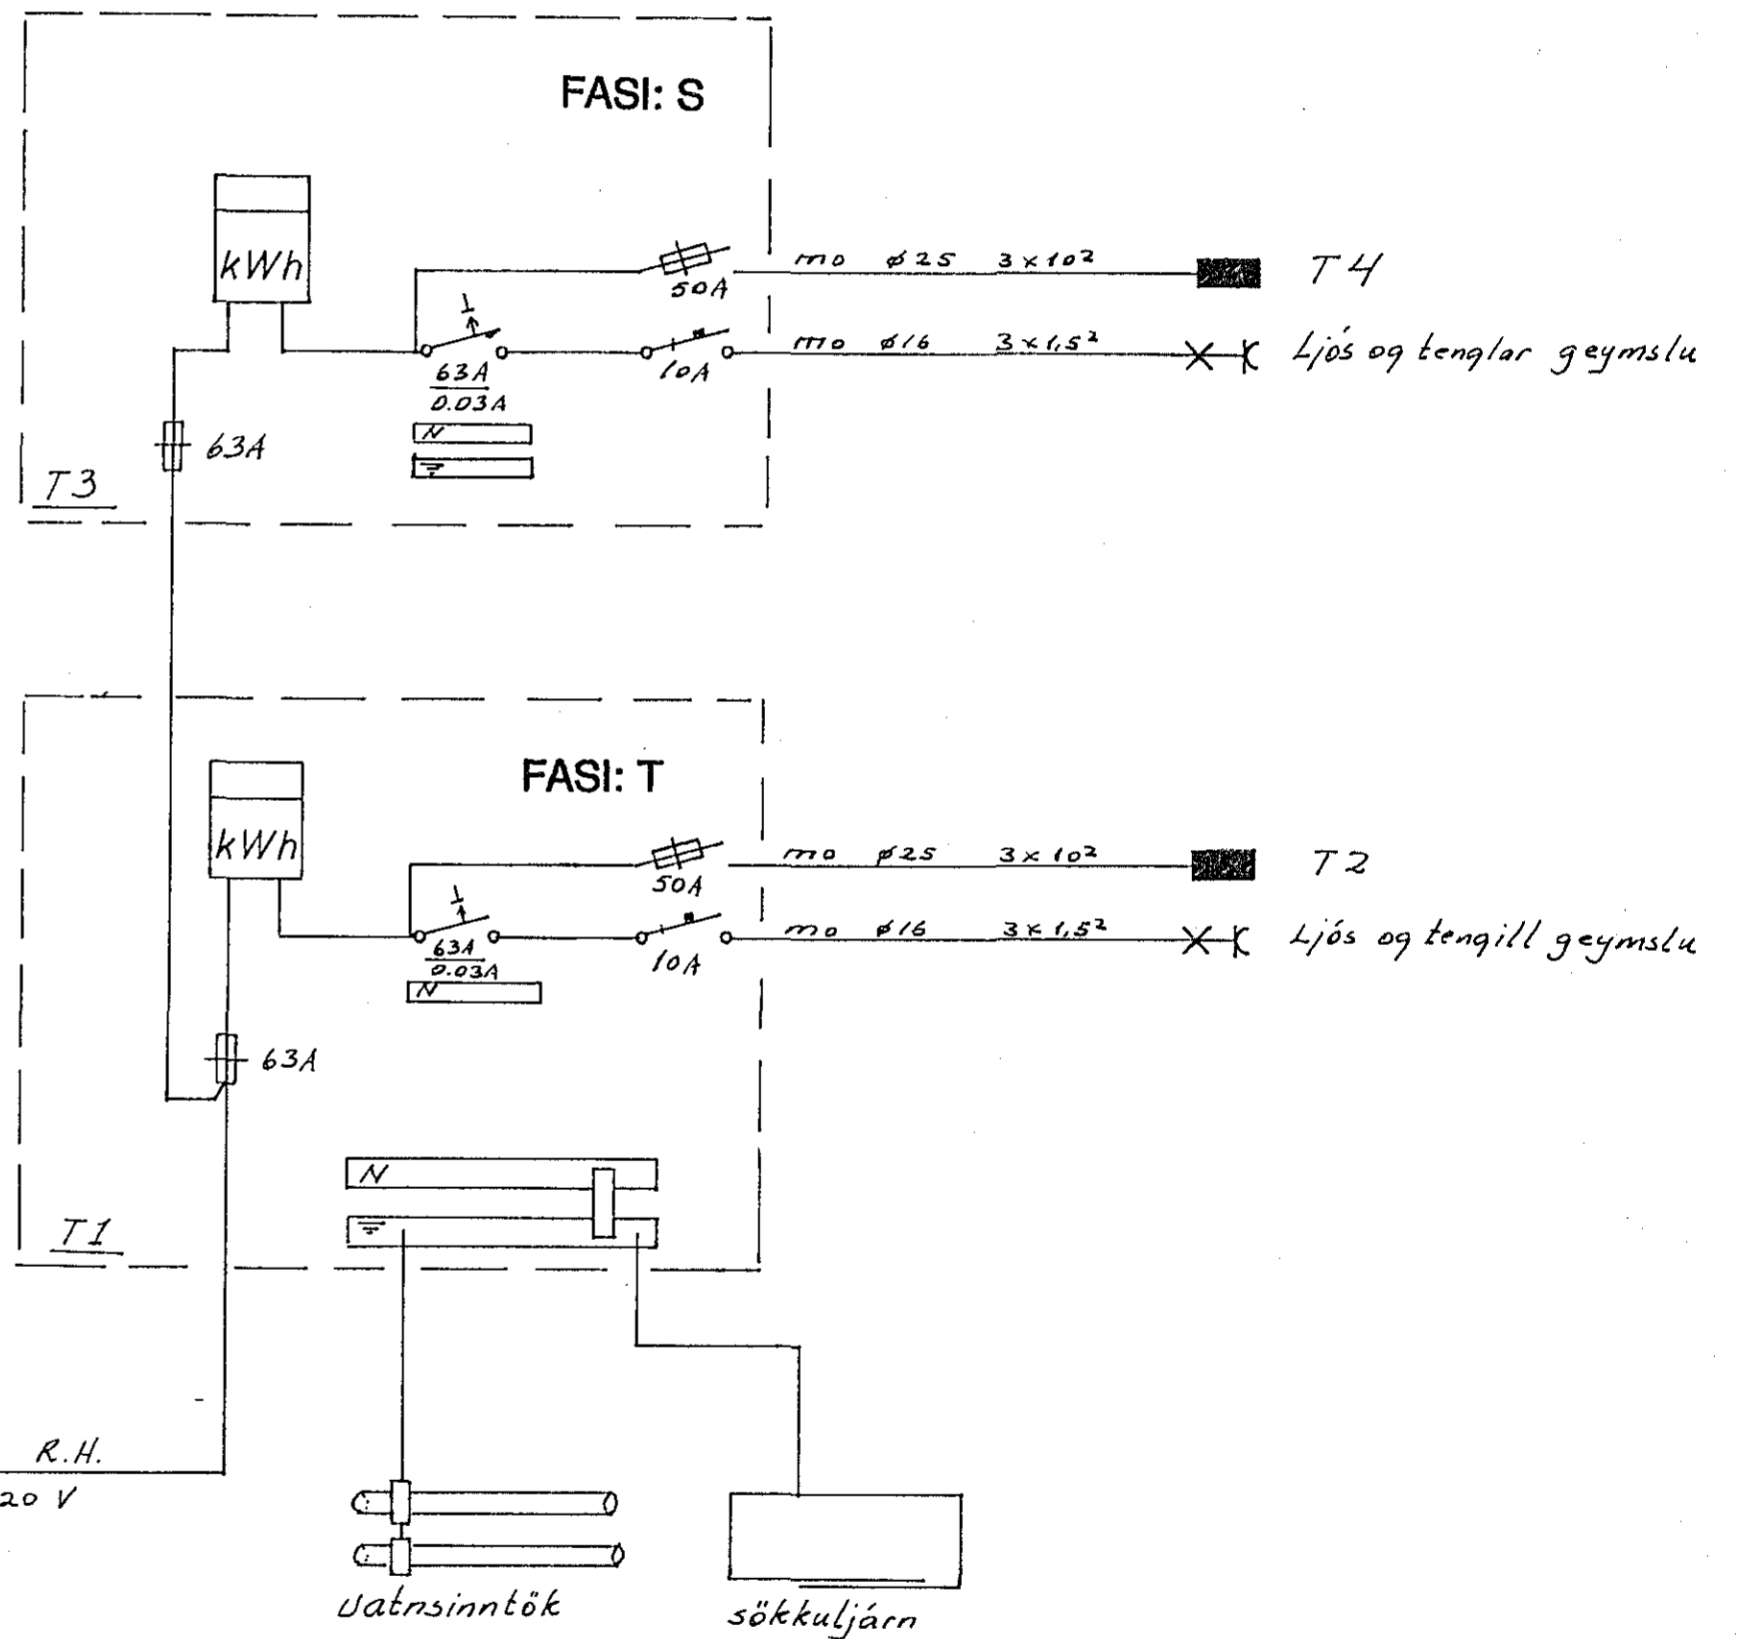

... 1. HÆÐ M 1:50

R.H. ø 50
 Símí ø 50
 Loftnet ø 50
 aukar. ø 25

NR.	BREYTING	DAGS	BR.
HÖRGSHOLT 23 HAFNARFIRÐI			
RAFLÖGN OG VEIKSTRAUMS-LAGNIR		HANNAÐ	7.9.H.
		TEIKNAD	7.9.H.
		DAGS	júní 91.
		BLAÐ	1 AF.2
		KVARDI	1:50
		VERK NR.	91 266