



8 7 6 5 4 3 2 1

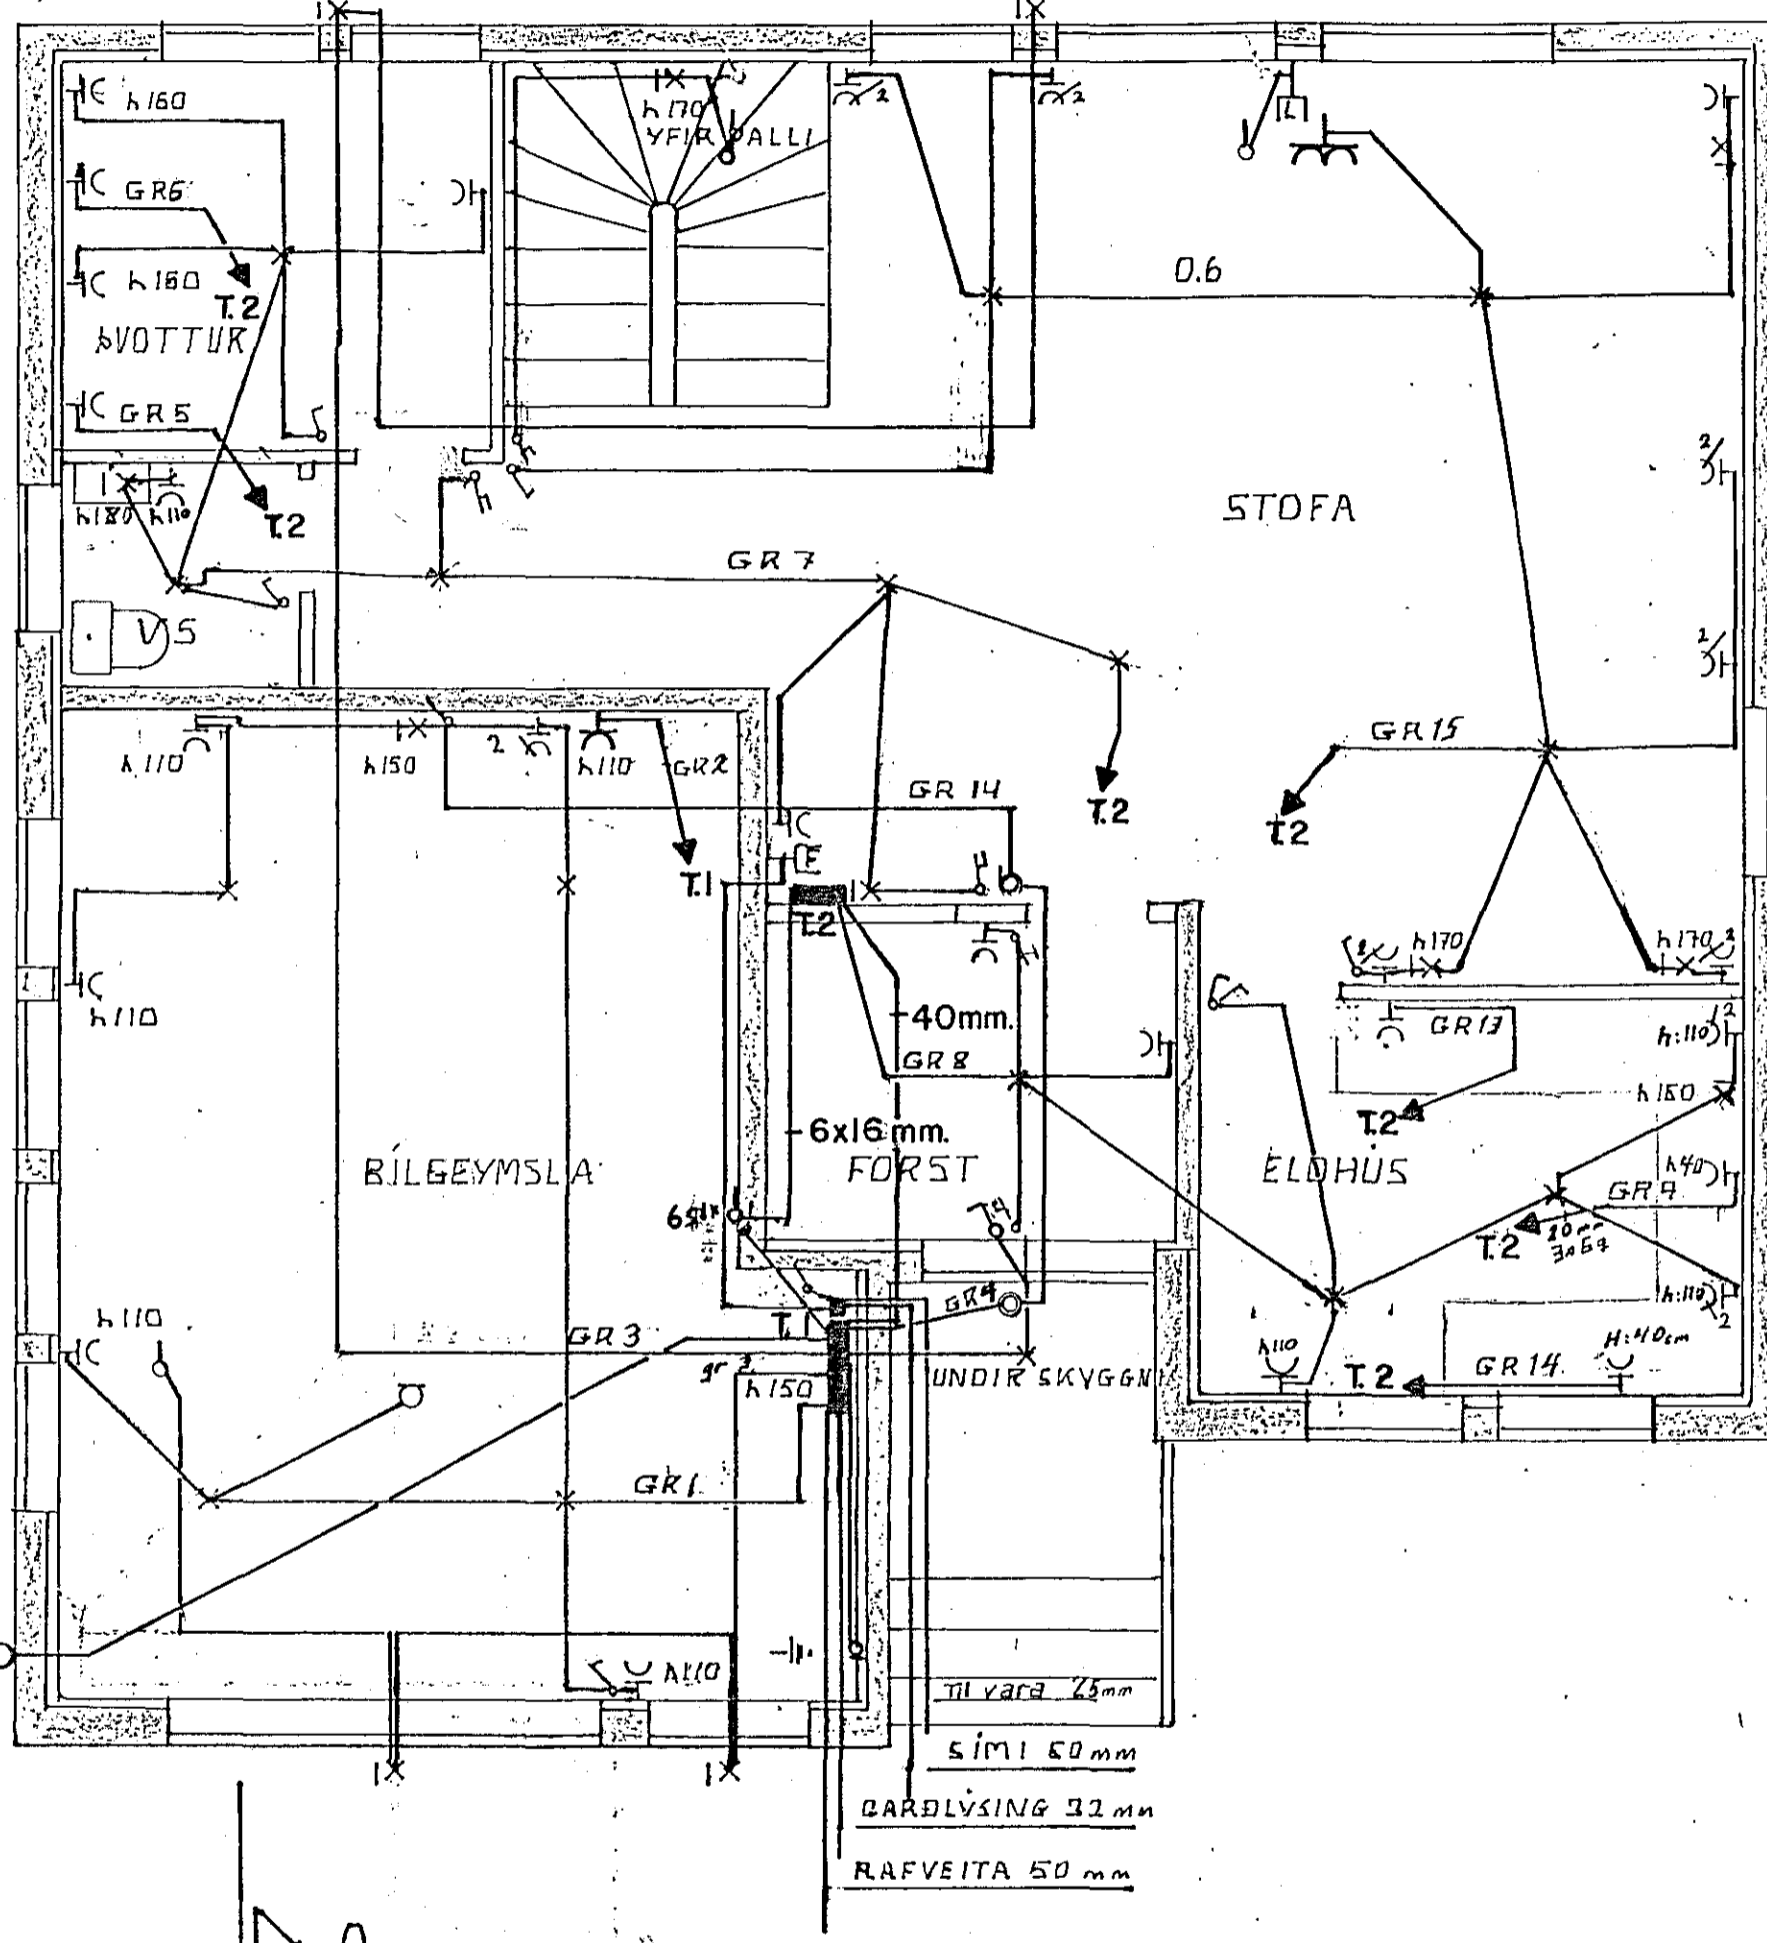


GRUNNMYND 1 HÆÐ MKV 1:50

ÖLL INNTAKSRÖR SKULU NÁ ÚT FYRIR LÖÐAMÖRK.

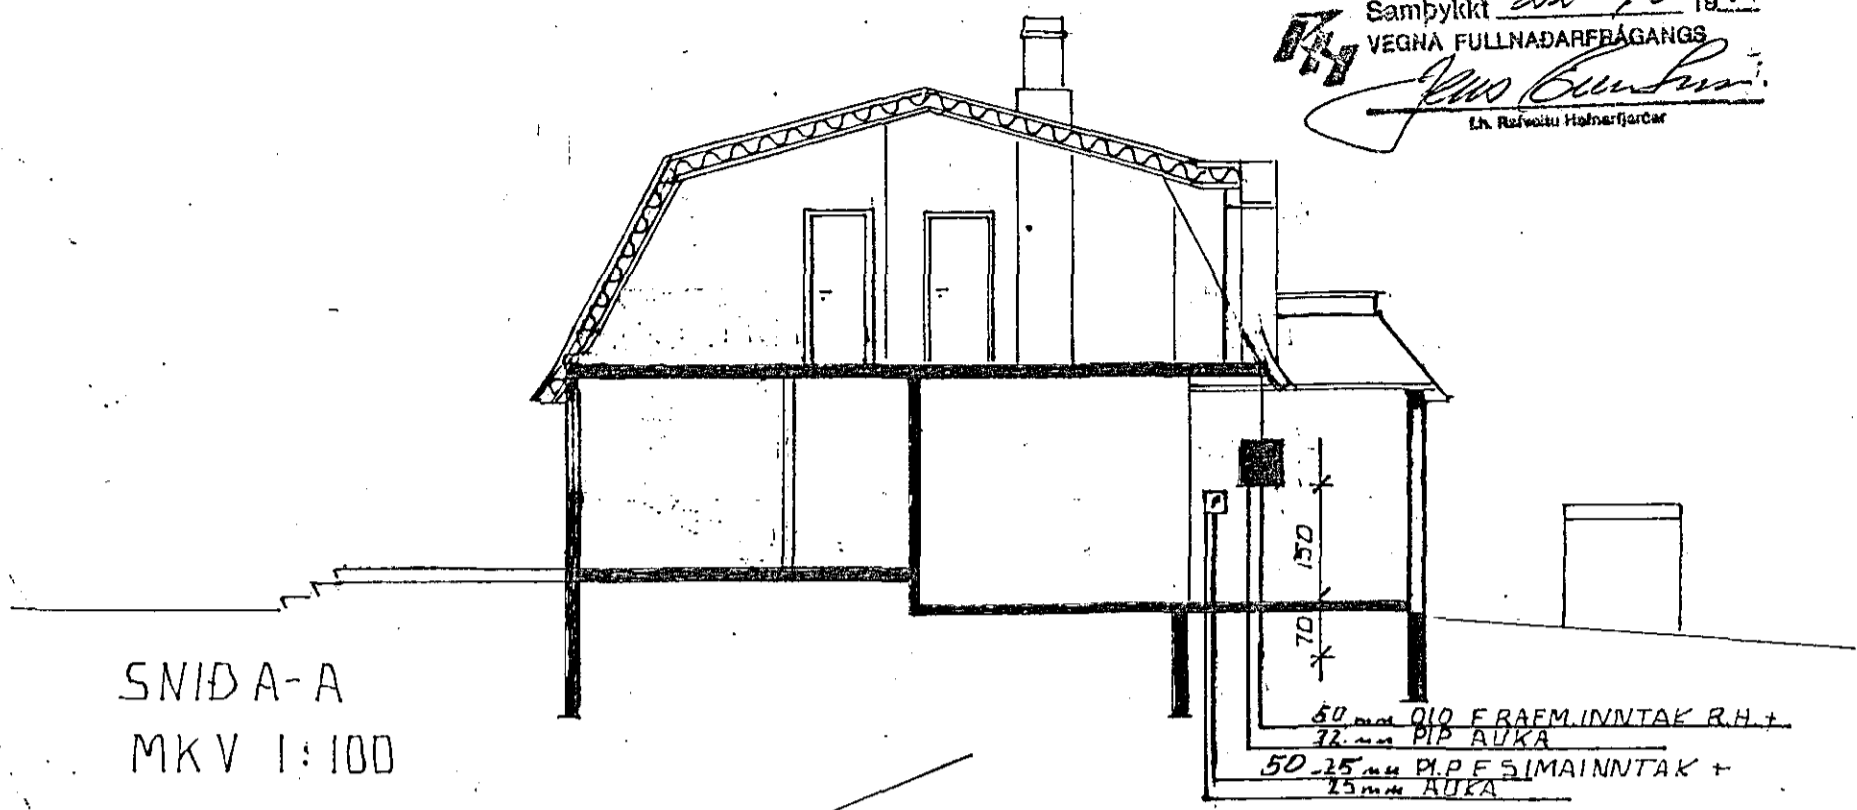

SNIDA-A
MKV 1:100

Samþykkt 22-10-1991
VEGNA FULLNÁÐARFRÁGANGS
i.h. Rafveitu Hafnarfjarðar
L. Rafveitu Hafnarfjarðar

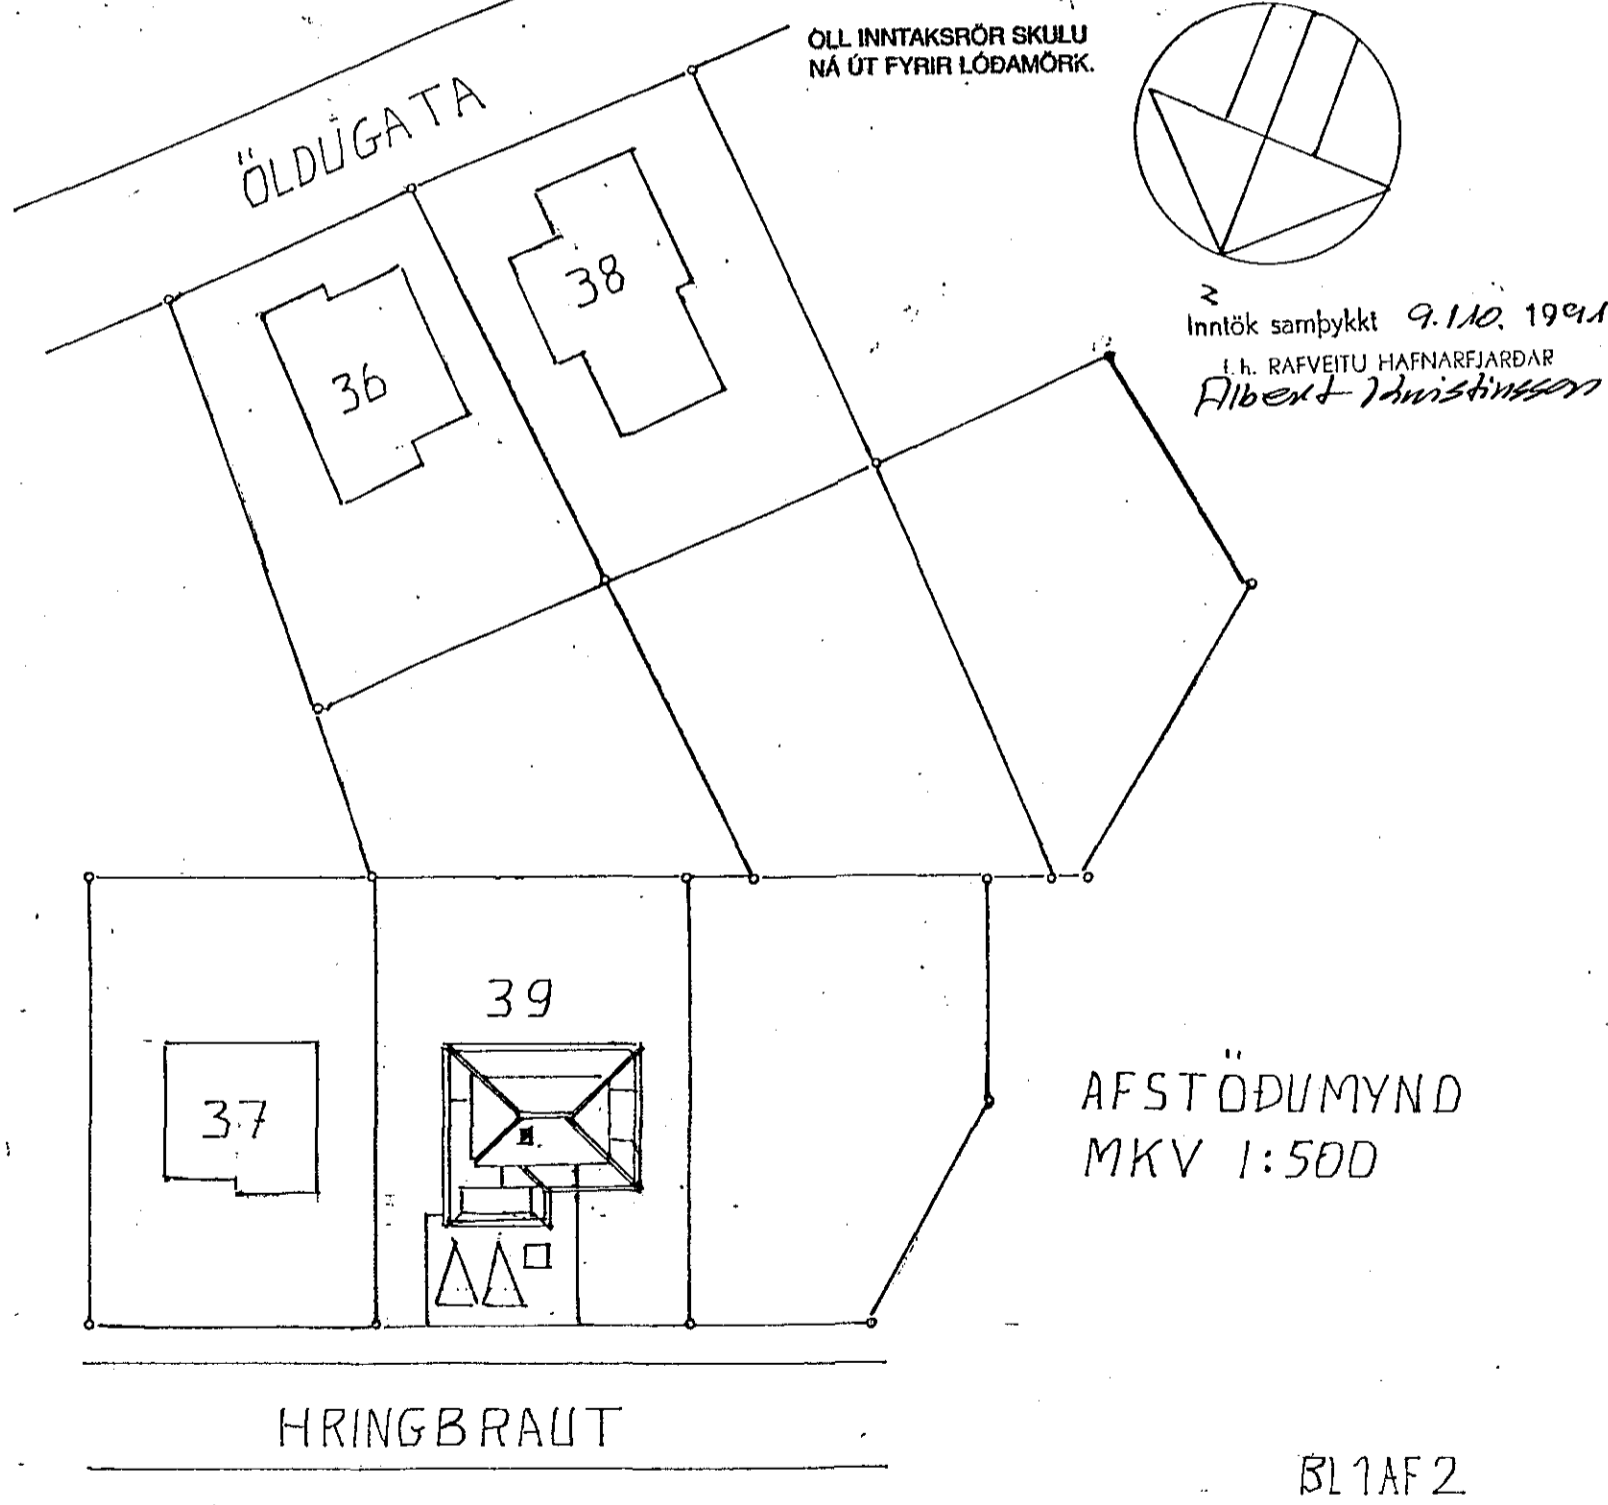

AFSTÖÐUMYND
MKV 1:500

ÖLL INNTAKSRÖR SKULU NÁ ÚT FYRIR LÖÐAMÖRK.

Inntök samþykkt 9.10.1991
i.h. RAFVEITU HAFNARFJARÐAR
Albert Þorsteinsson

HRINGBRAUT 39 RAFMAGN	Mkv. 1:50
	Dags. 25-5
	Samp.

TEIKNING NR. 1975

Adalgeir Halldórsson

8 7 6 5 4 3 2 1