


GRUNNMYND 2. HÆÐ MKV:1:50

SKÝRINGAR
 LAGNIR SKULU VERA HULDAR 1/8" PÍPU-
 LAGNIR OG TAUGAR < 1,5" HÆÐ A ROFUM
 SKAL VERA 110 SM. HÆÐ A TENGLUM L
 OG F DÖSUM SKAL VERA 20 SM. HÆÐ A
 VEGGDÖSUM SKAL VERA 210 SM ÖLL MÁL
 ERU MIÐUÐ VIÐ FULLFRÆGENGIN GOLF
 OG A MIÐJA DÖS. MÁLSTRAUMUR ROFA
 OG TENGLA SE 10A.

NEMA ANNARS
 SE GETIÐ.

ADALTAFLA
 T.1 Bilskúr

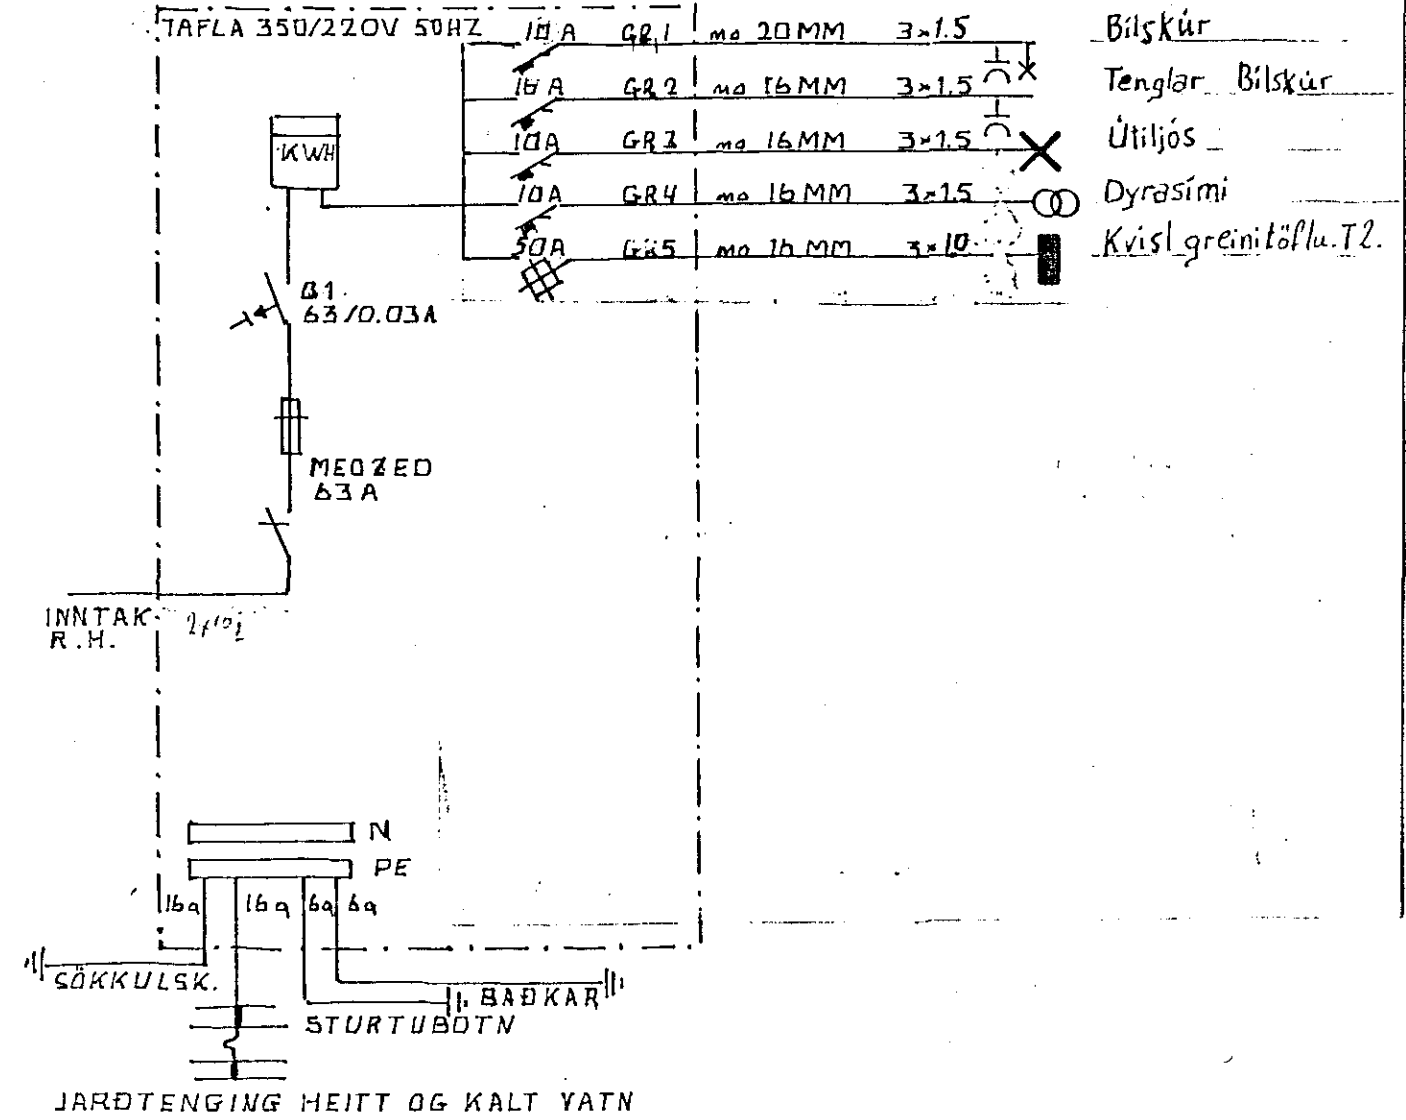

GREINATAFLA
 T.2 Stofu

16A GR5	mo 16mm	3x1,5a	Þurkari
16A GR6	mo 16mm	3x1,5a	Þvottavél
10A GR7	mo 16mm	3x1,5a	Þvottahús
10A GR8	mo 16mm	3x1,5a	Forstofa Eldhús
25AGR9	mo 20mm	3x6a	Eldavél
10A GR10	mo 16mm	3x1,5a	Fjölsk.herb.
10A GR11	mo 16mm	3x1,5a	Hjón
10A GR12	mo 16mm	3x1,5a	Tölvu
10A GR13	mo 16mm	3x1,5a	Isskápur
16A GR14	mo 16mm	3x1,5a	Uppþvottavél
10A GR15	mo 16mm	3x1,5a	Stofa
10A GR16	mo 16mm	3x1,5a	Stigi

3x10q
 Ø40mm
 T1

BL 2 AF 2

HRINGBRAUT 39 HF RAFMAGN	Mkv. 1:50
	Dags. 25-5
Adalgeir Halldórsson og Jóhann Sigurðsson Ráfr.	Samp.