

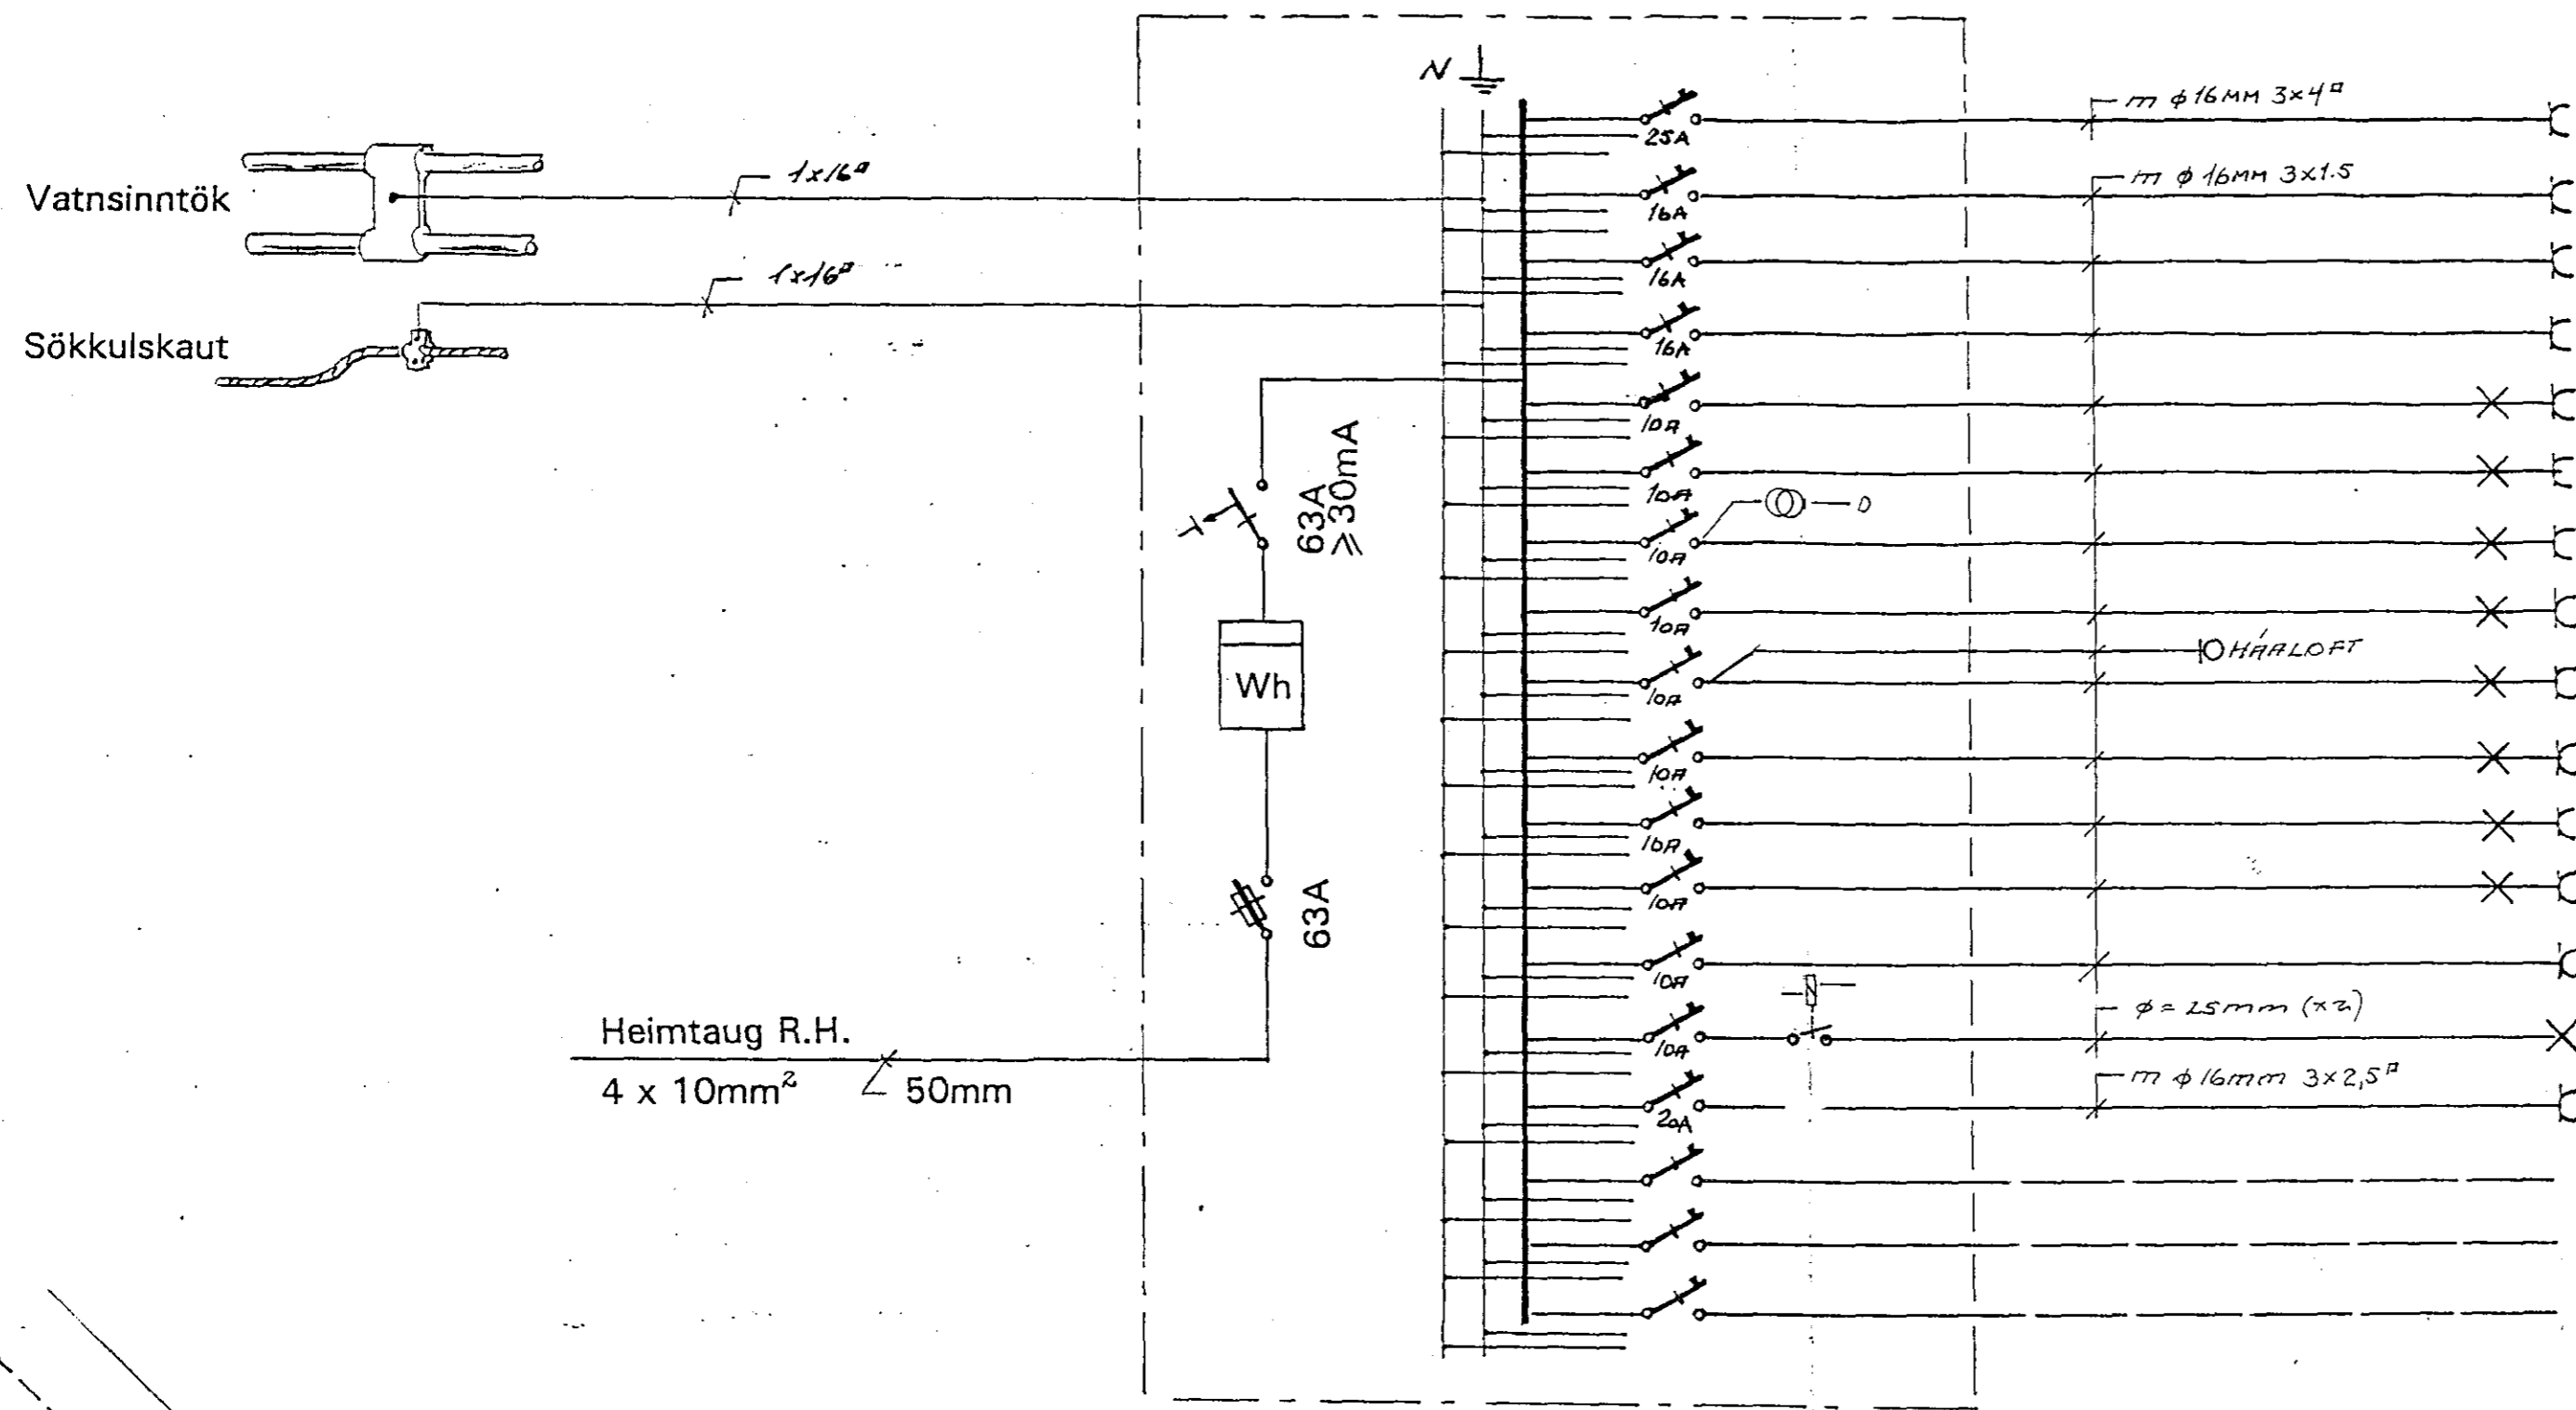


TAFLA A (TA)

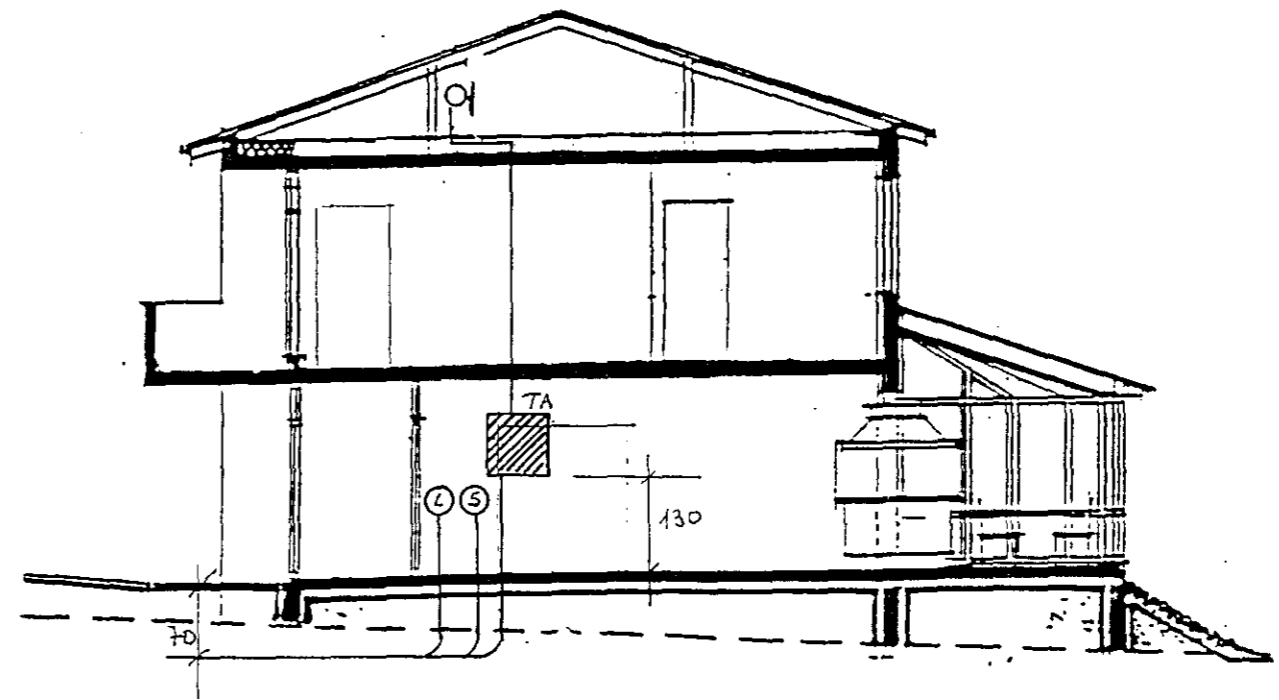

- Gr.01 : Eldavél
- Gr.02 : Upppottavél
- Gr.03 : Þvottavél
- Gr.04 : Þurrkari
- Gr.05 : Ljós og tenglar eldhús, borðstofa.
- Gr.06 : Ljós og tenglar búr, eldhús.
- Gr.07 : Ljós og tenglar v.s., gangur, andd., herb. 1.hæð.
- Gr.08 : Ljós og tenglar stofur.
- Gr.09 : Ljós og tenglar gangur 2.hæð, sjónvarpshol.
- Gr.10 : Ljós og tenglar herbergi 2.hæð.
- Gr.11 : Ljós og tenglar þvottur, bað, hjónaherb.
- Gr.12 : Ljós og tenglar bílskúr.
- Gr.13 : Bílskúrshurðaropnari.
- Gr.14 : Garðlýsing
- Gr.15 : 20 A tengill bílskúr.
- Gr.16 : Til vara
- Gr.17 : Til vara
- Gr.18 : Til vara

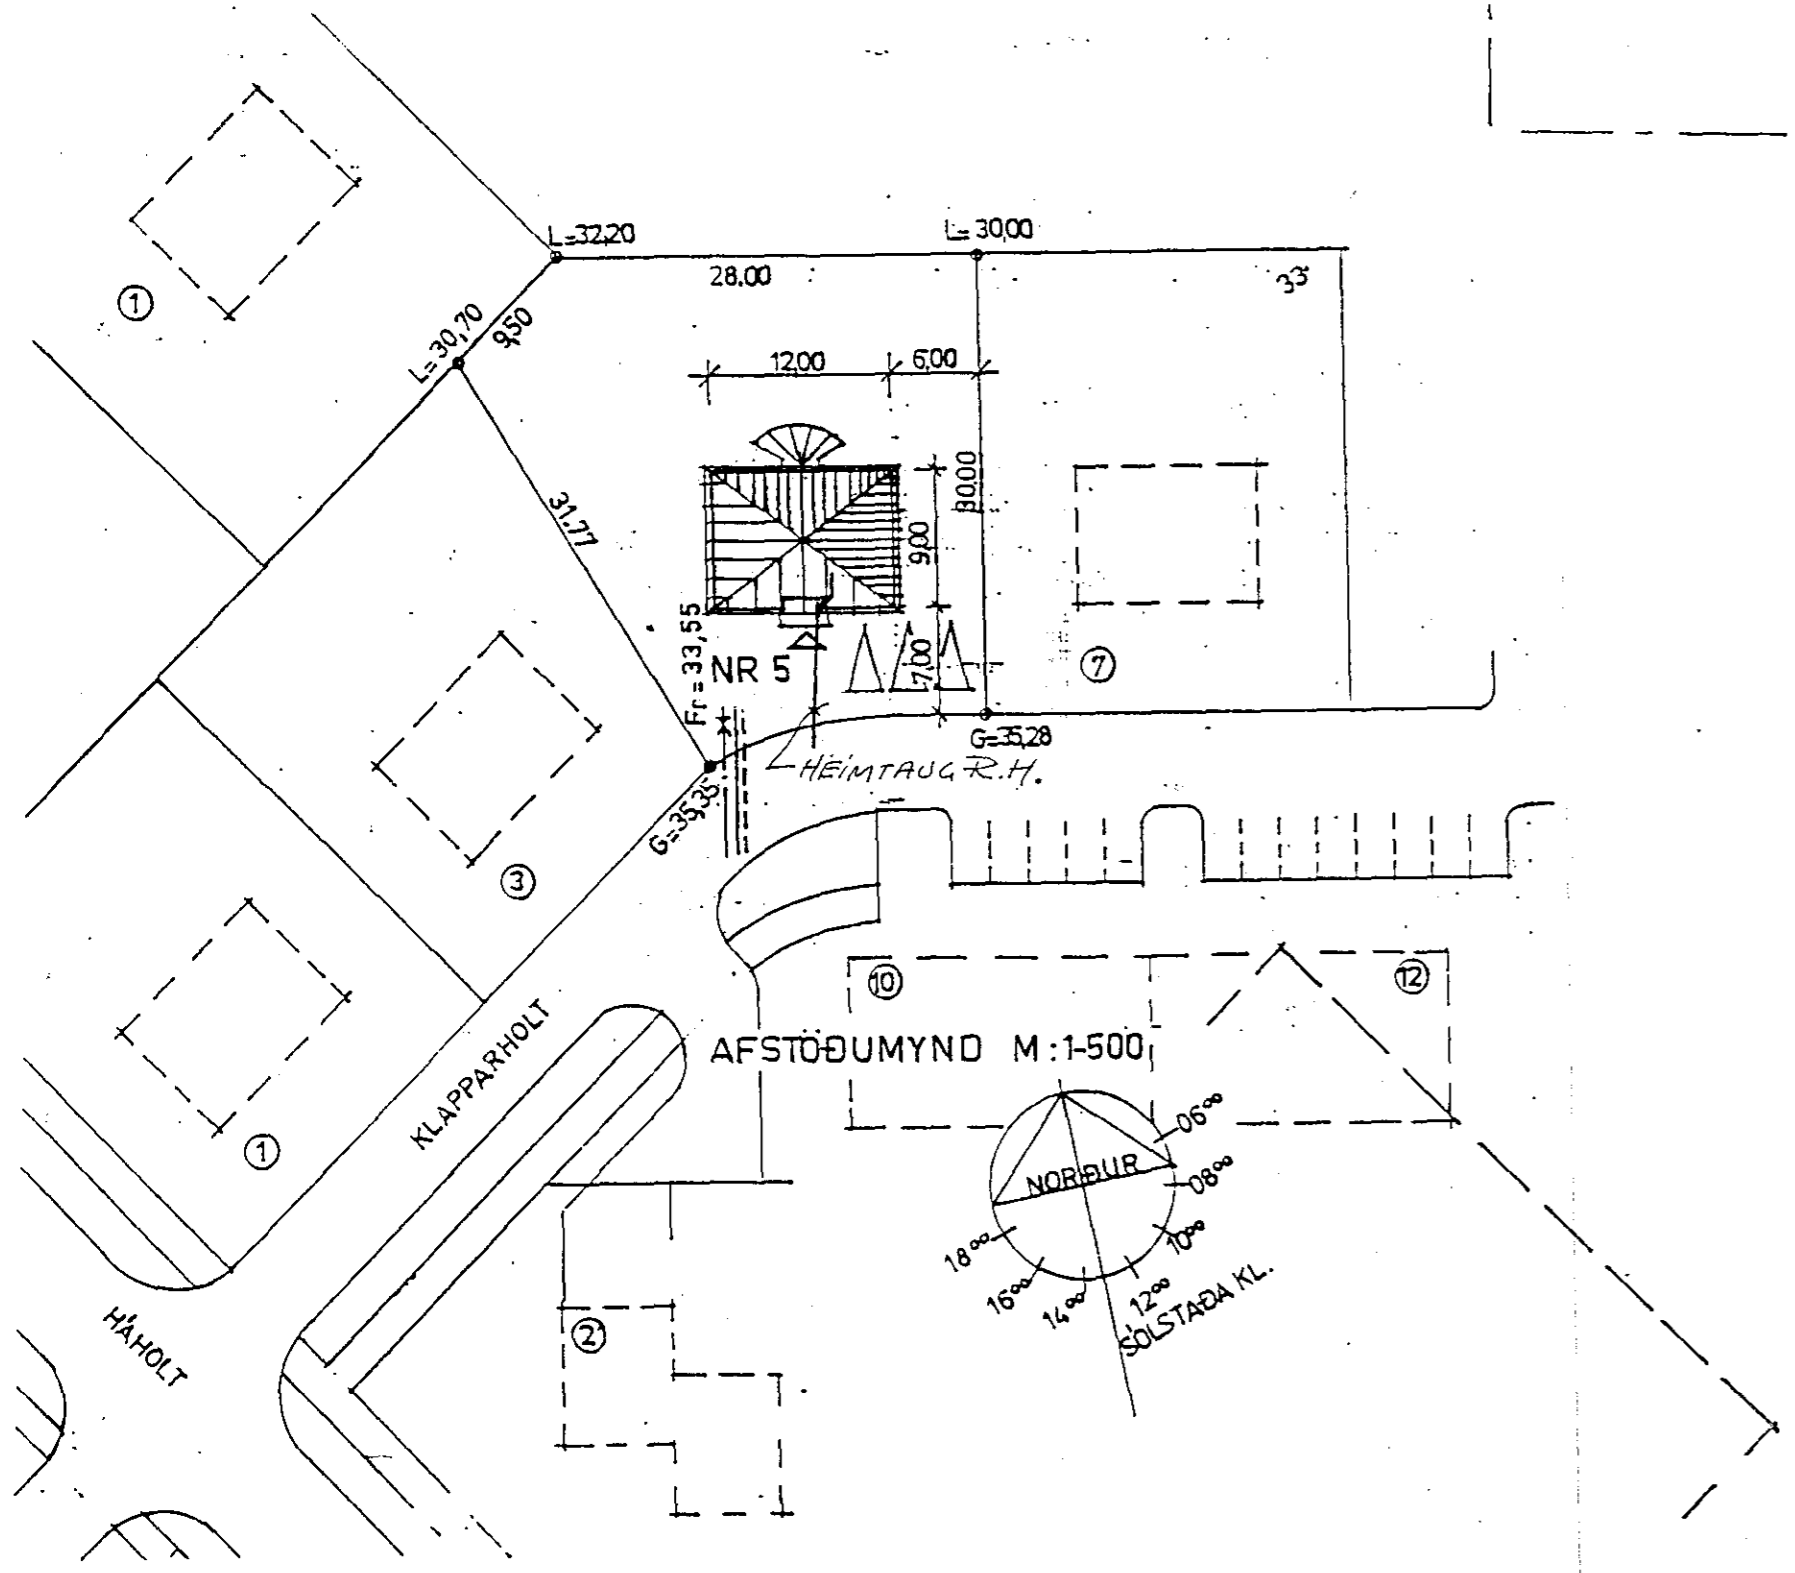

SNIÐMYND M = 1:100

Breyting	Dags.	Nafn	Dags.	Nafn	Kvarði
			Frúmdr. Jón 191	GA	Klapparholt 5 Hafnarfirði Einlínamynd
			Telkn. "	GA	
			Yfirt. "	GA	
			BLAÐ 2 AF 2		
			ÁUNNAR AÐDALSTEINSSON, RAÐMAGNSTEKNIFR		