



Samþykkt 10.7.1991
 VEGNA FULLHÁÐARFRÁGANGA
Albert Þröstsson
 Lf. Rafveita Hafnarfjarðar

Inntök samþykkt 4.17.1991
 l.h. RAFVEITU HAFNARFJARÐAR
Albert Þröstsson

HÚSVEITA TENGIST Á FASA S.

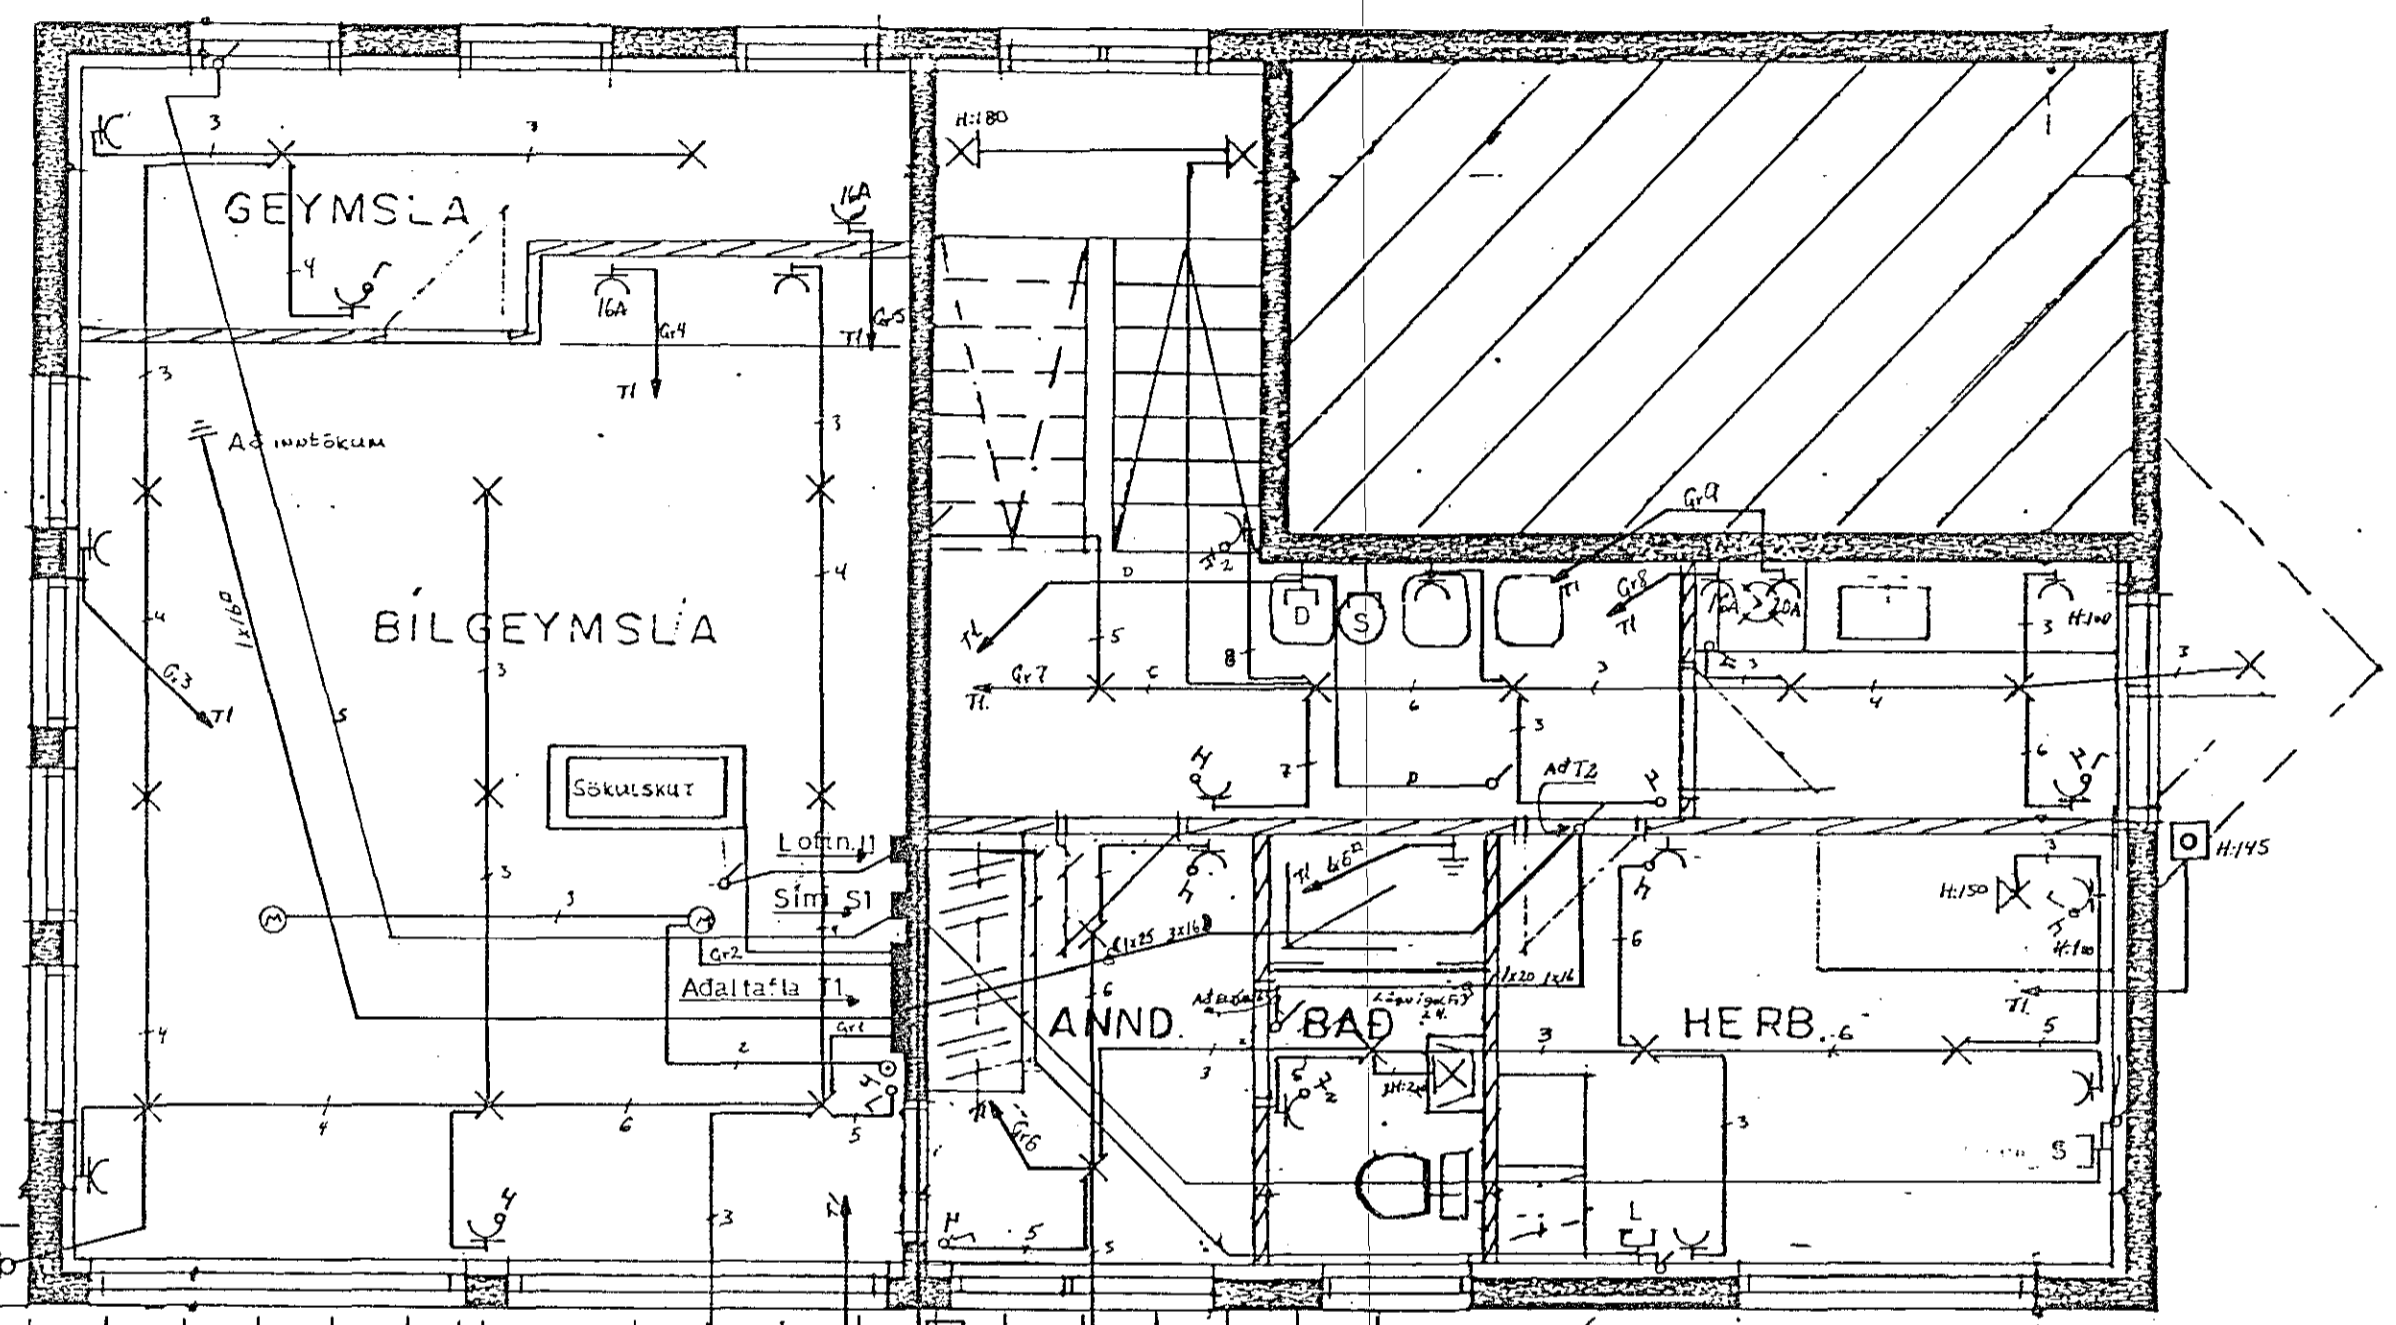

1 HÆÐ MKV 1:50

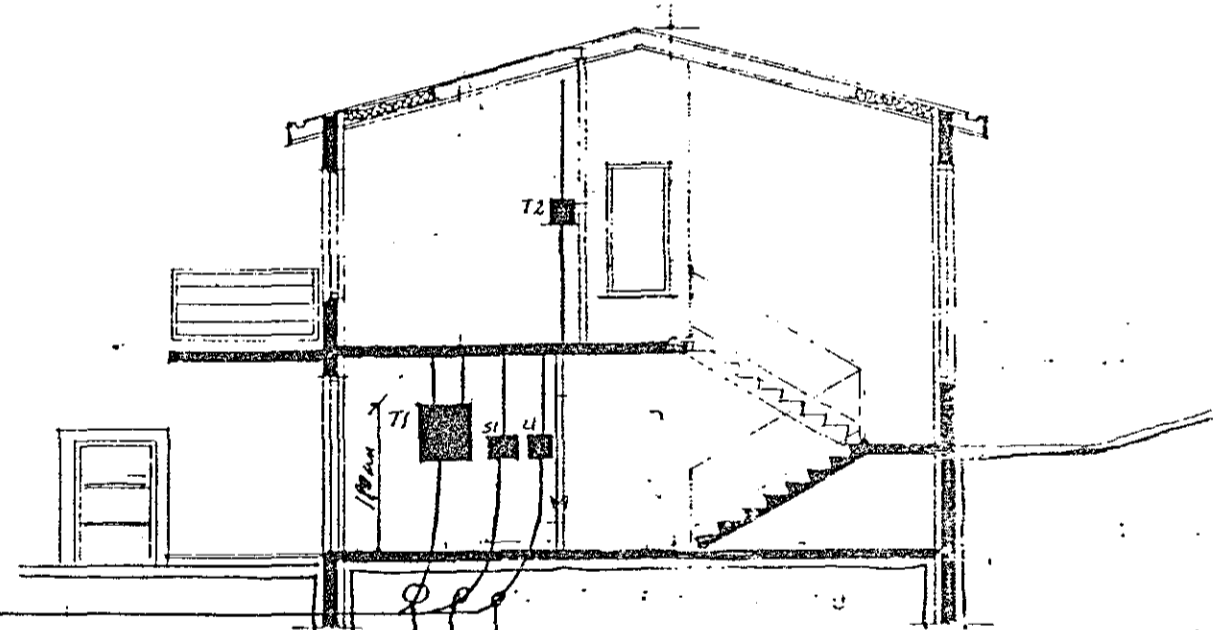

MKV 1:100

SORP

Inntak R.H. 1x50 og Útflýsing 1x30mm plastpipur.

Inntak Sími 1x60mm plastpipa.

Inntak Loftnetskerfi 1x50mm plastpipa.

Inntakspipur nær að Lóðarmörkum.

TEKING NR. 2943

LÆKJARBERG 29. HAFNARF.		JUNÍ 1991	
RAFLOGN	VERKFR. BLAD. 1	AF 3	
ASGEIR SIGURDSSON			S:75553