


SKÝRINGAR VIÐ SMÁSPENNU.

- D = Dyrasími.
- B = Dyrabjalla.
- U = Útistöð f/dyrasíma.
- F = Sími.
- L = Loftnet.
- T = Tölva.
- R.S = Reykskynjari.
- H = Hátalaratengill

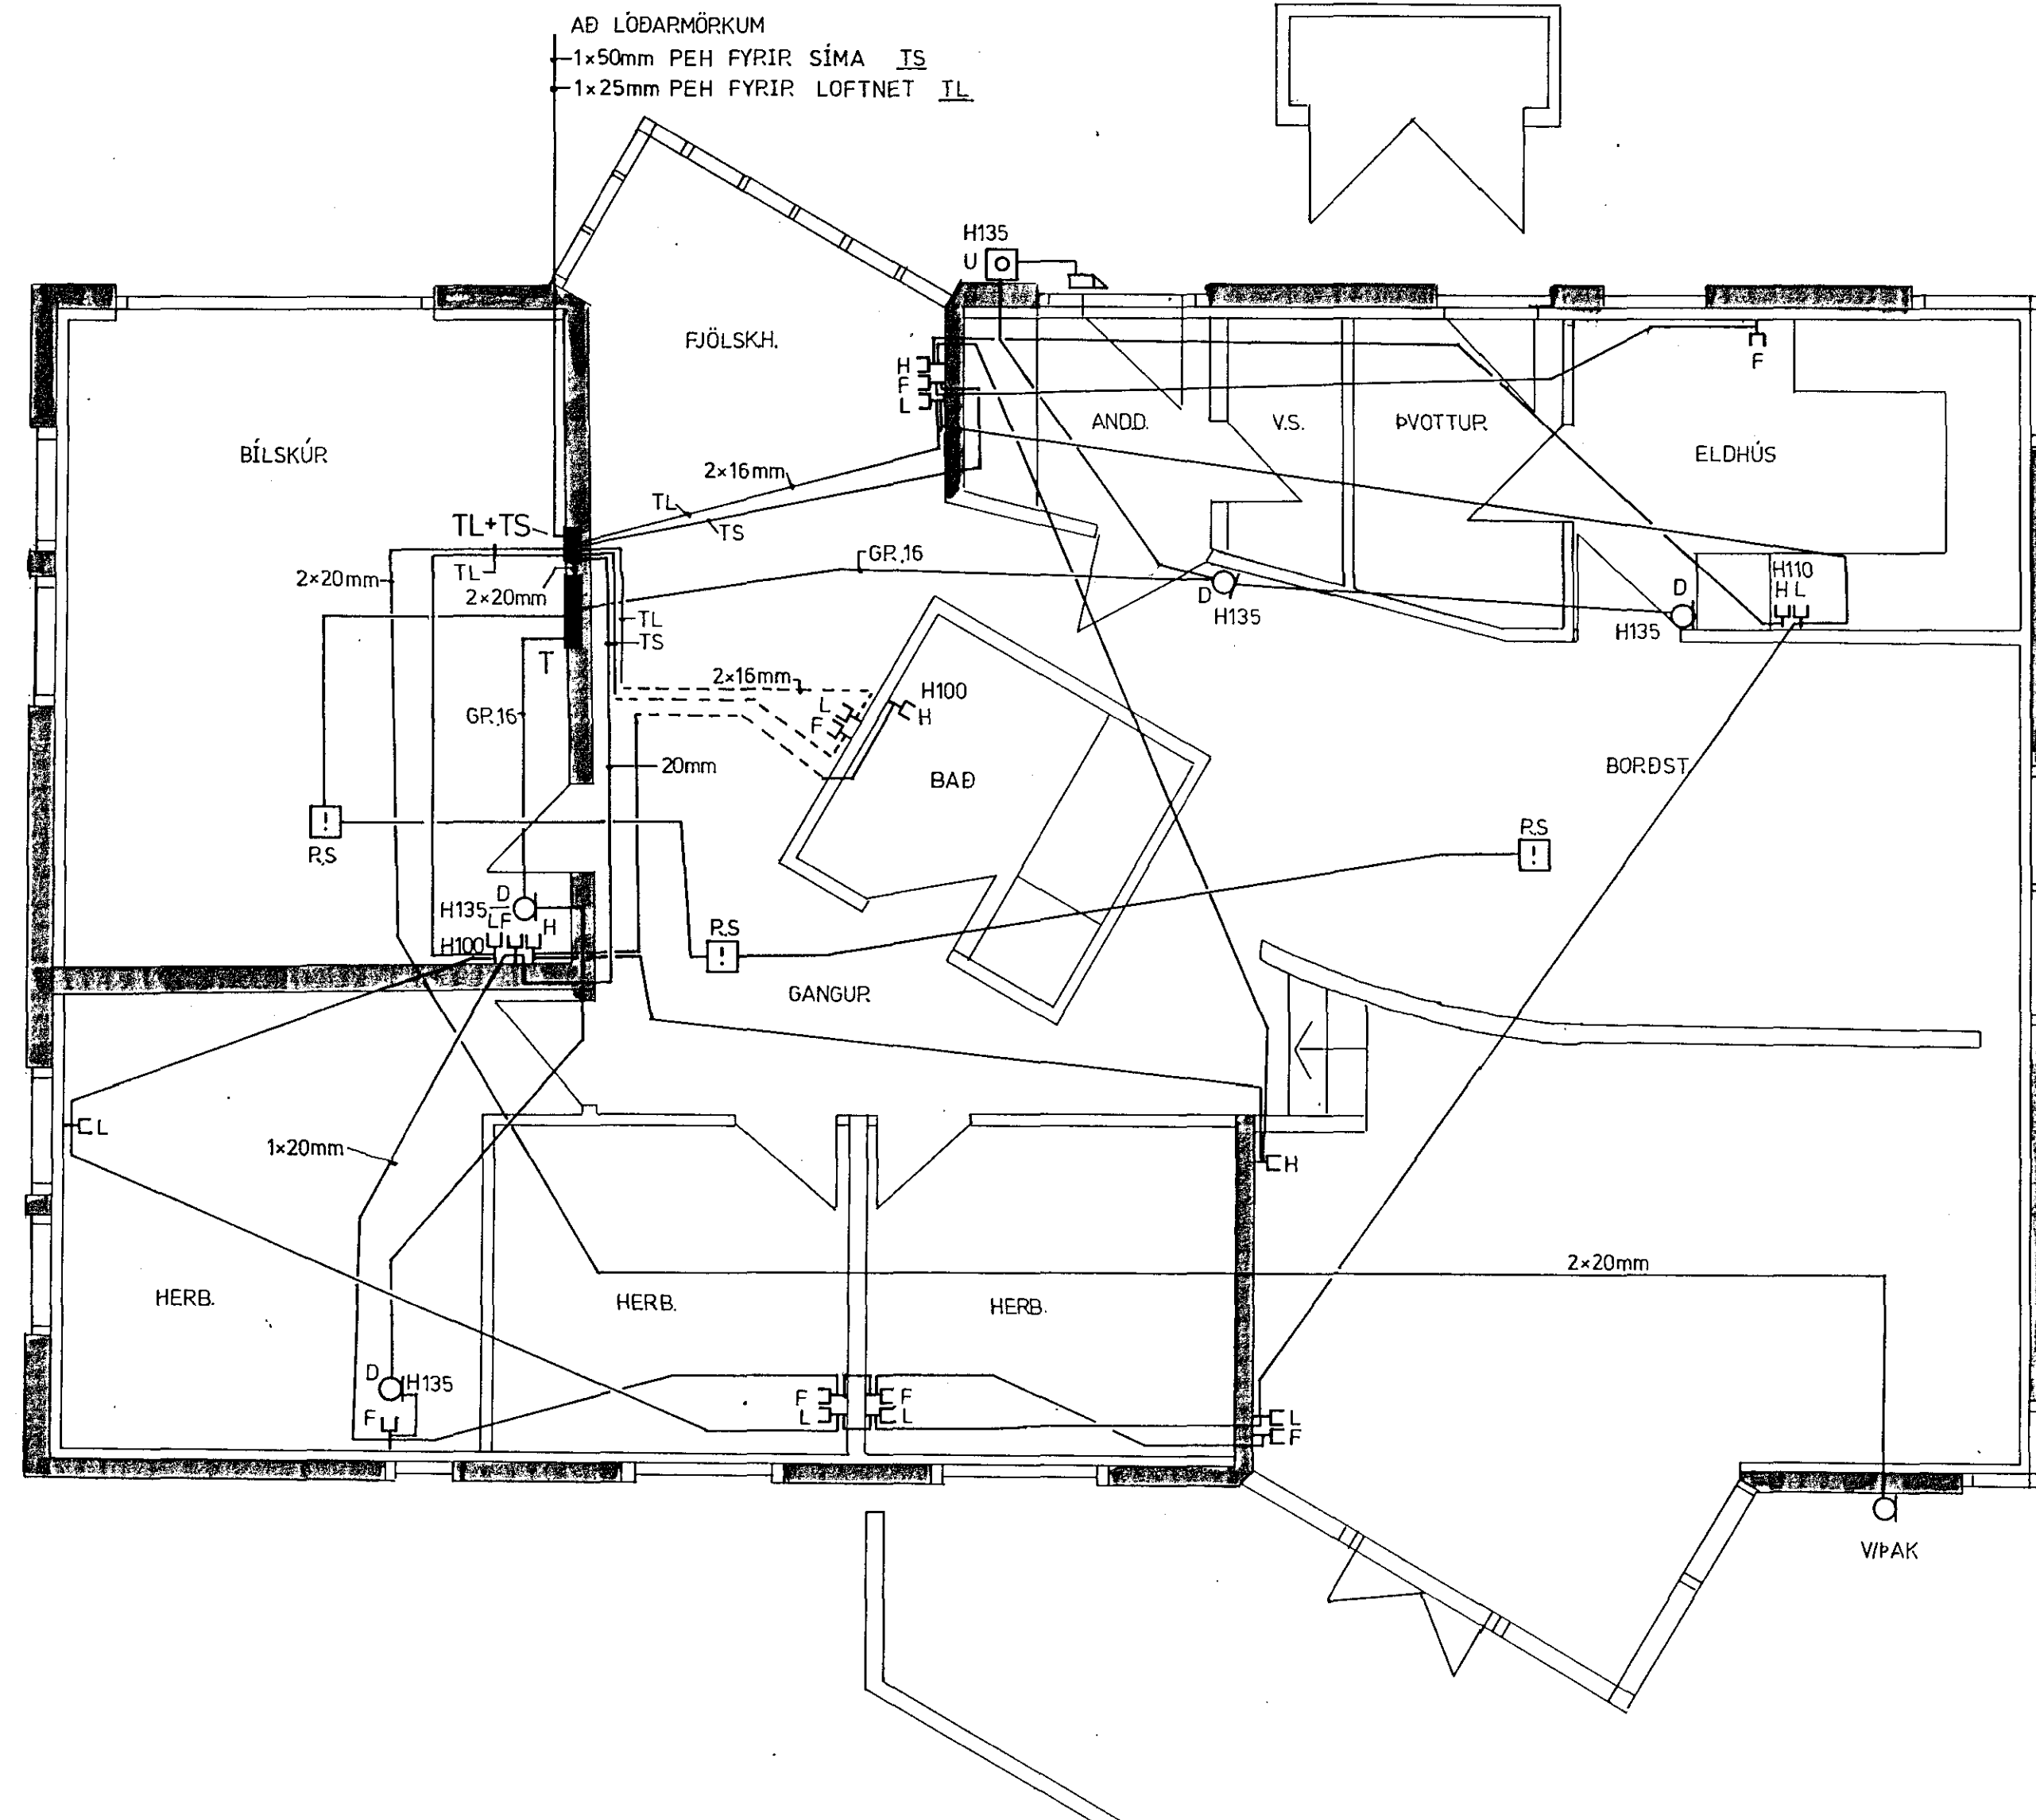

SMÁSPENNA M 1:50

KVARDI BLAD	FRH. BL.	VERKHEITI
1:50	2	3
HANNAÐ	TEIKNAD	VEIRF.
G.J.	G.J.	
DAGS	APRIL '91	LÆKJARBERG 50 HAFNARF.
		GUNNAR JÓNSSON
		RAFMAÐNSIDNFR. S:91-651169