


Samþykkt 29/2 1992  
 VEGNA BREVINGA  
 Hannes Pálsson  
 Lf. Háskóla Háfnar, Ísland

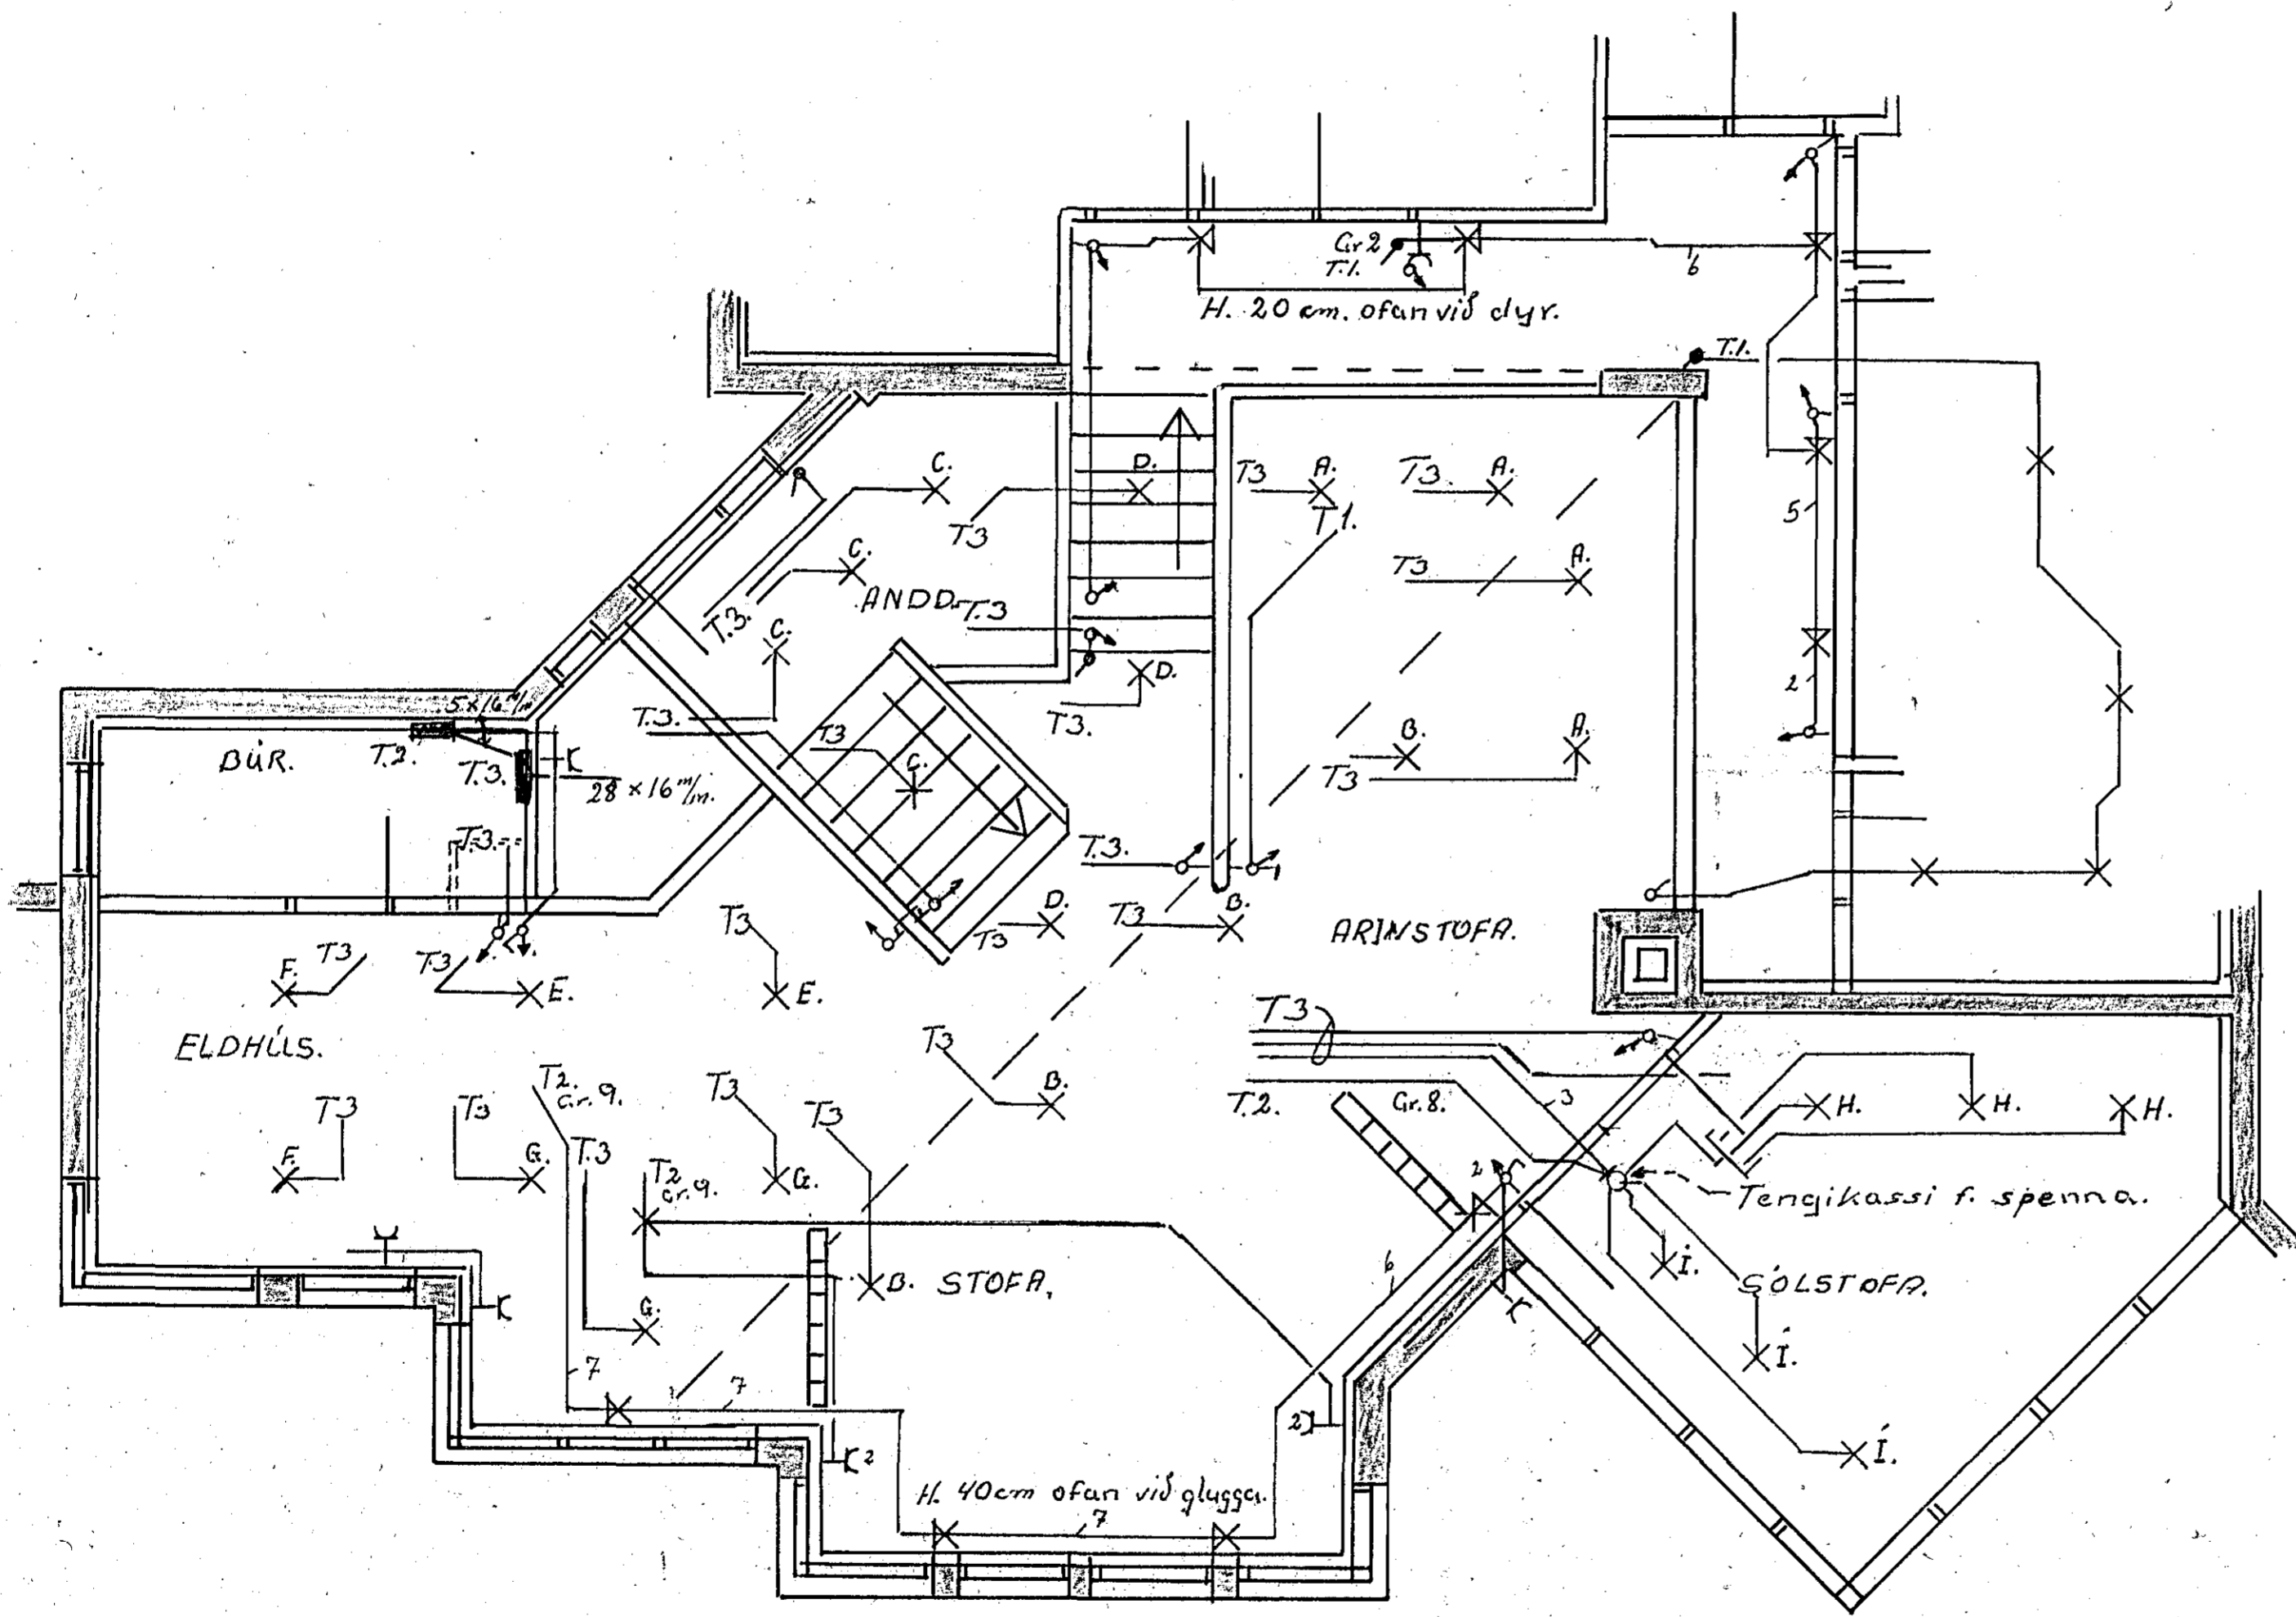

EFRI HÆÐ 1:50

RAFLÖGN BREYTING.	LEKJARBERG 58.	KVARDI
	HAFNARFIRÐI.	1:50
	Boðvinnu- og Tæknifyrirtæki Reykjavíkurhlöð 3.61.2926	TEIKNAD MARZ 1992.