


Samþykkt 03-06-1991
 VEGNA FULLNADARFRÁGANGS
 ÁSVEITA TENGIST Á FASA R.
 Húsveita Tengist á Fasa R.

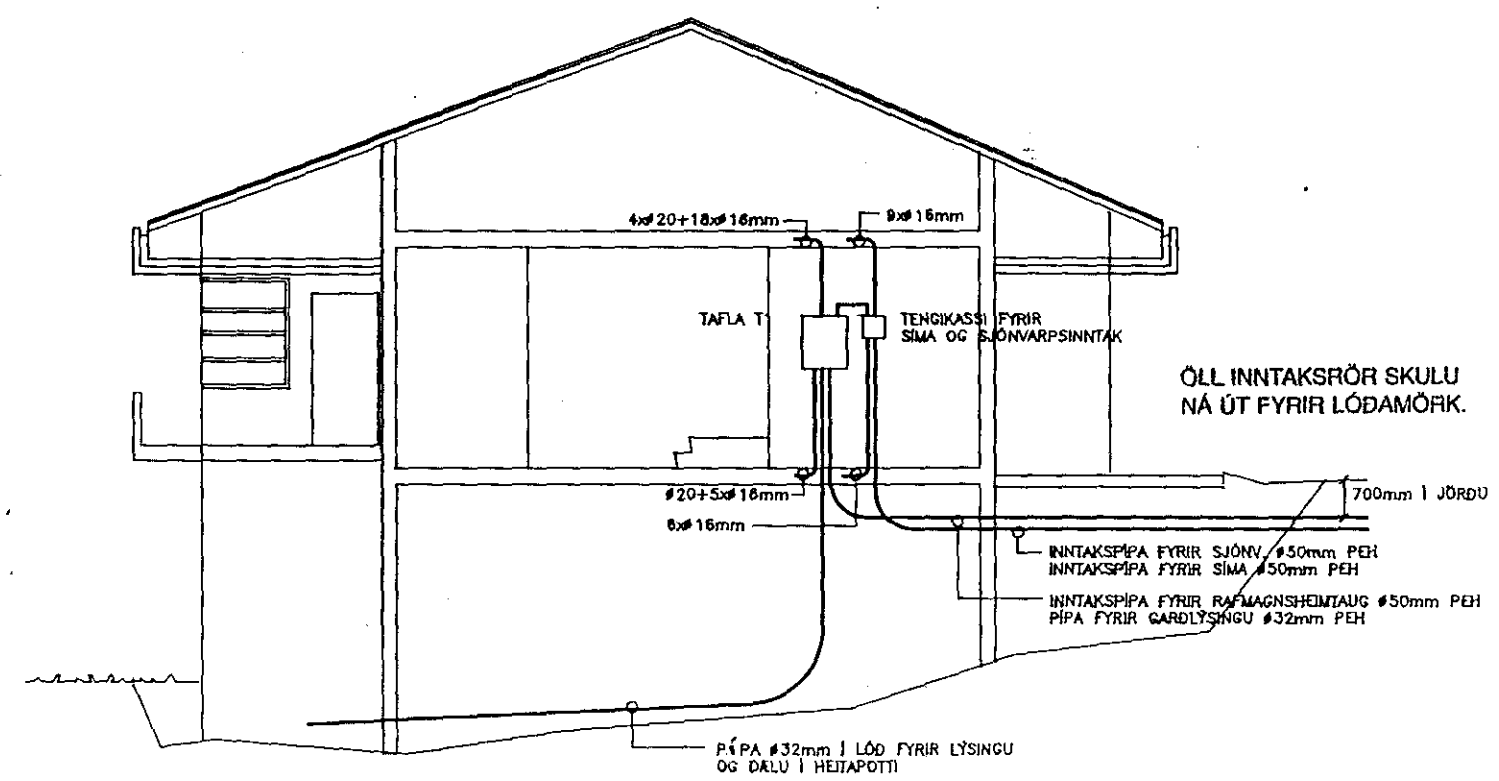

SNID M 1:100

SKÝRINGAR:



- Pipur eru $\varnothing 16\text{mm}$ og vir $3 \times 1,5\text{mm}^2$.
- Hæð rofa frá fullfrágengnu gólfi 1000mm.
- Hæð tengla frá fullfrágengnu gólfi 200mm.
- Hæð sima- (F), loftnets- (L), hátalara- (H) og dyrasíma (D) sé 200 mm frá fullfrágengnu gólfi.
- Málstraumur rofa og tengla er 10 Amper.

Inntök samþykkt 14.15. 1991
 L.h. RAFVEITU HAFNARFJARDAR
 Albert Jónstinnsson

HÚSVEITA TENGIST Á FASA R.

Fyrirnefnd atriði gilda nema annars sé getið.

- Greinar eru ekki sýndar í öllum tilvikum að töflu en eru þá merktar viðkomandi töflu.
- Jarðbinda skal pipukerfið fyrir heita og kaldavatsnögn fyrir utan ystu samskeyti.
- Málmhluta lagna, tekja lampa og rafbúnað skal jarðbinda vandlega.
- Baðker, steypubáðsskálar, afrennslis- og yfirfallspípur, neysluvatnspípur og aðrar pípulagnir úr leiðandi efni skulu tengdar saman með spennuþöfnunartaug. Spennuþöfnunartaugin skal vera minnsta kosti $6\text{mm}^2\text{Cu}$ að gildleika.

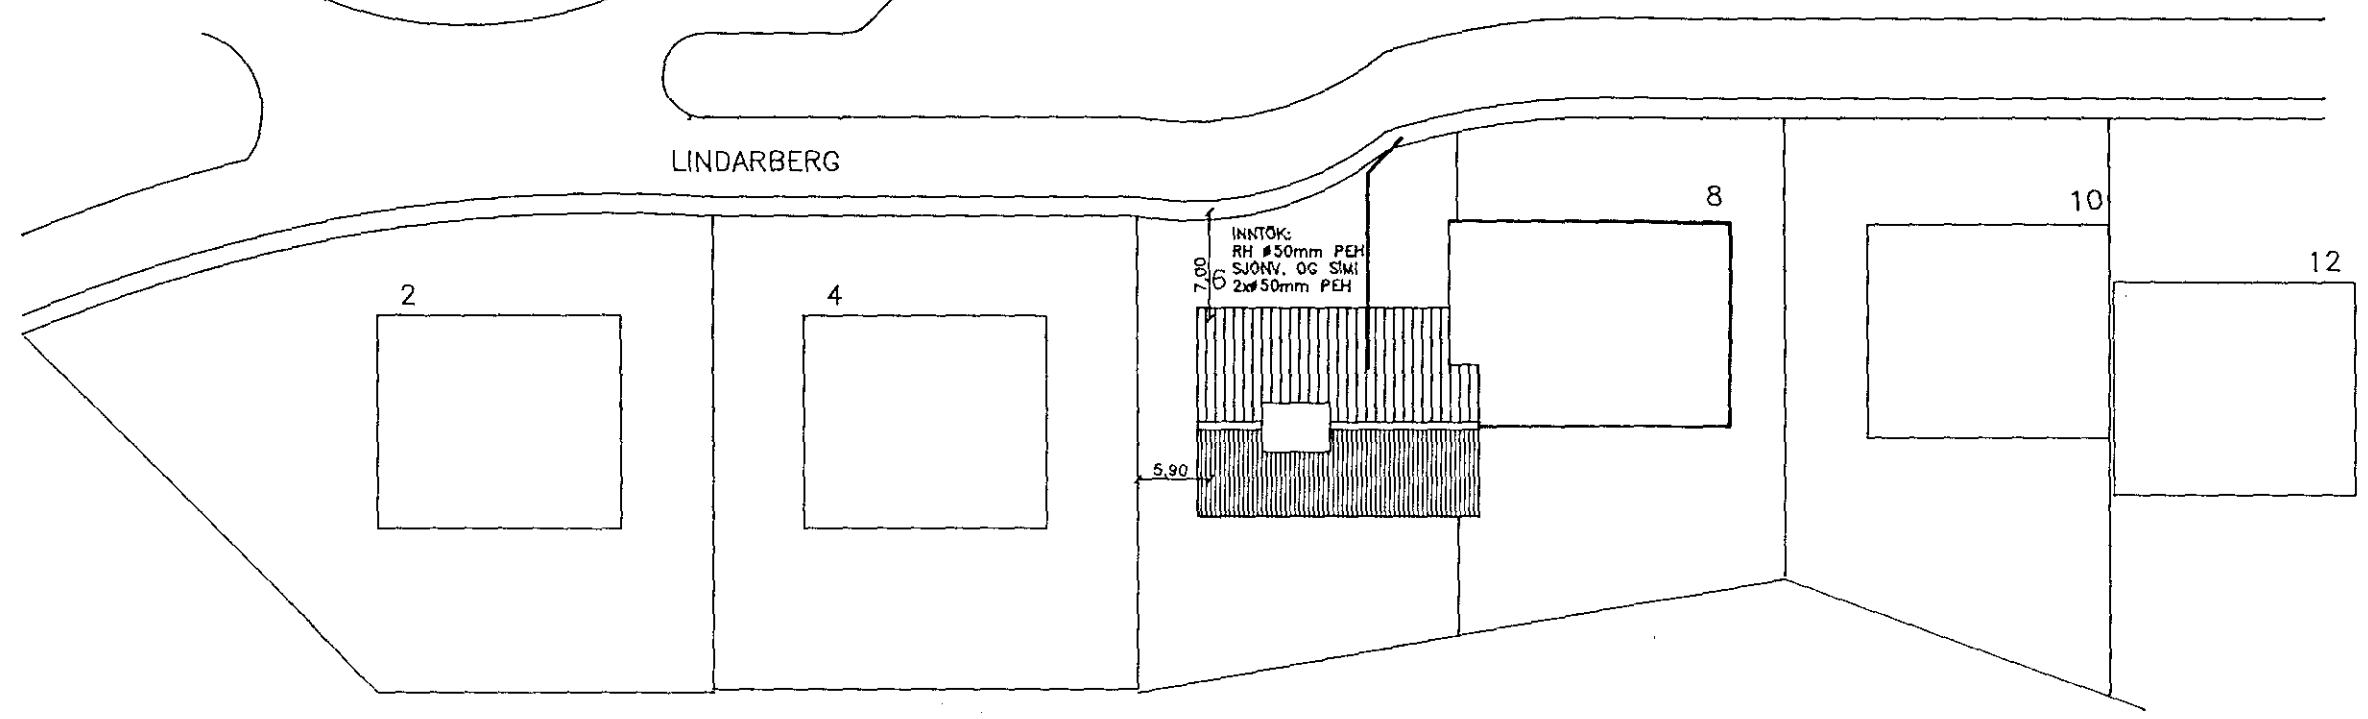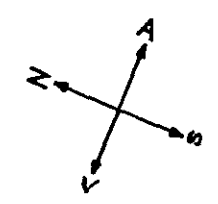

AFSTÖÐUMYND M 1:500

TEIKNING NR.

2932

Kvarði 1:100 1:500 cm 0 1 2 3 4 5 6 7 8 9 10 11 12 13 14 15 16 17	Breyting D	Breyting C	Breyting B	Breyting A	Verkefni LINDARBERG 6, HAFNARFIRÐI	Verkhli/Verknúmer AFSTÖÐUMYND, SNID OG SKÝRINGAR
	Hannað áa	Teiknað áa	Yfirfarið Argeir A.	Dags. Mars 91	Samp.	Teikningarnúmer 1989
8	7	6	5	4	3	2