

8

7

6

5

4

3

2

1

F


E

D

C

B

A

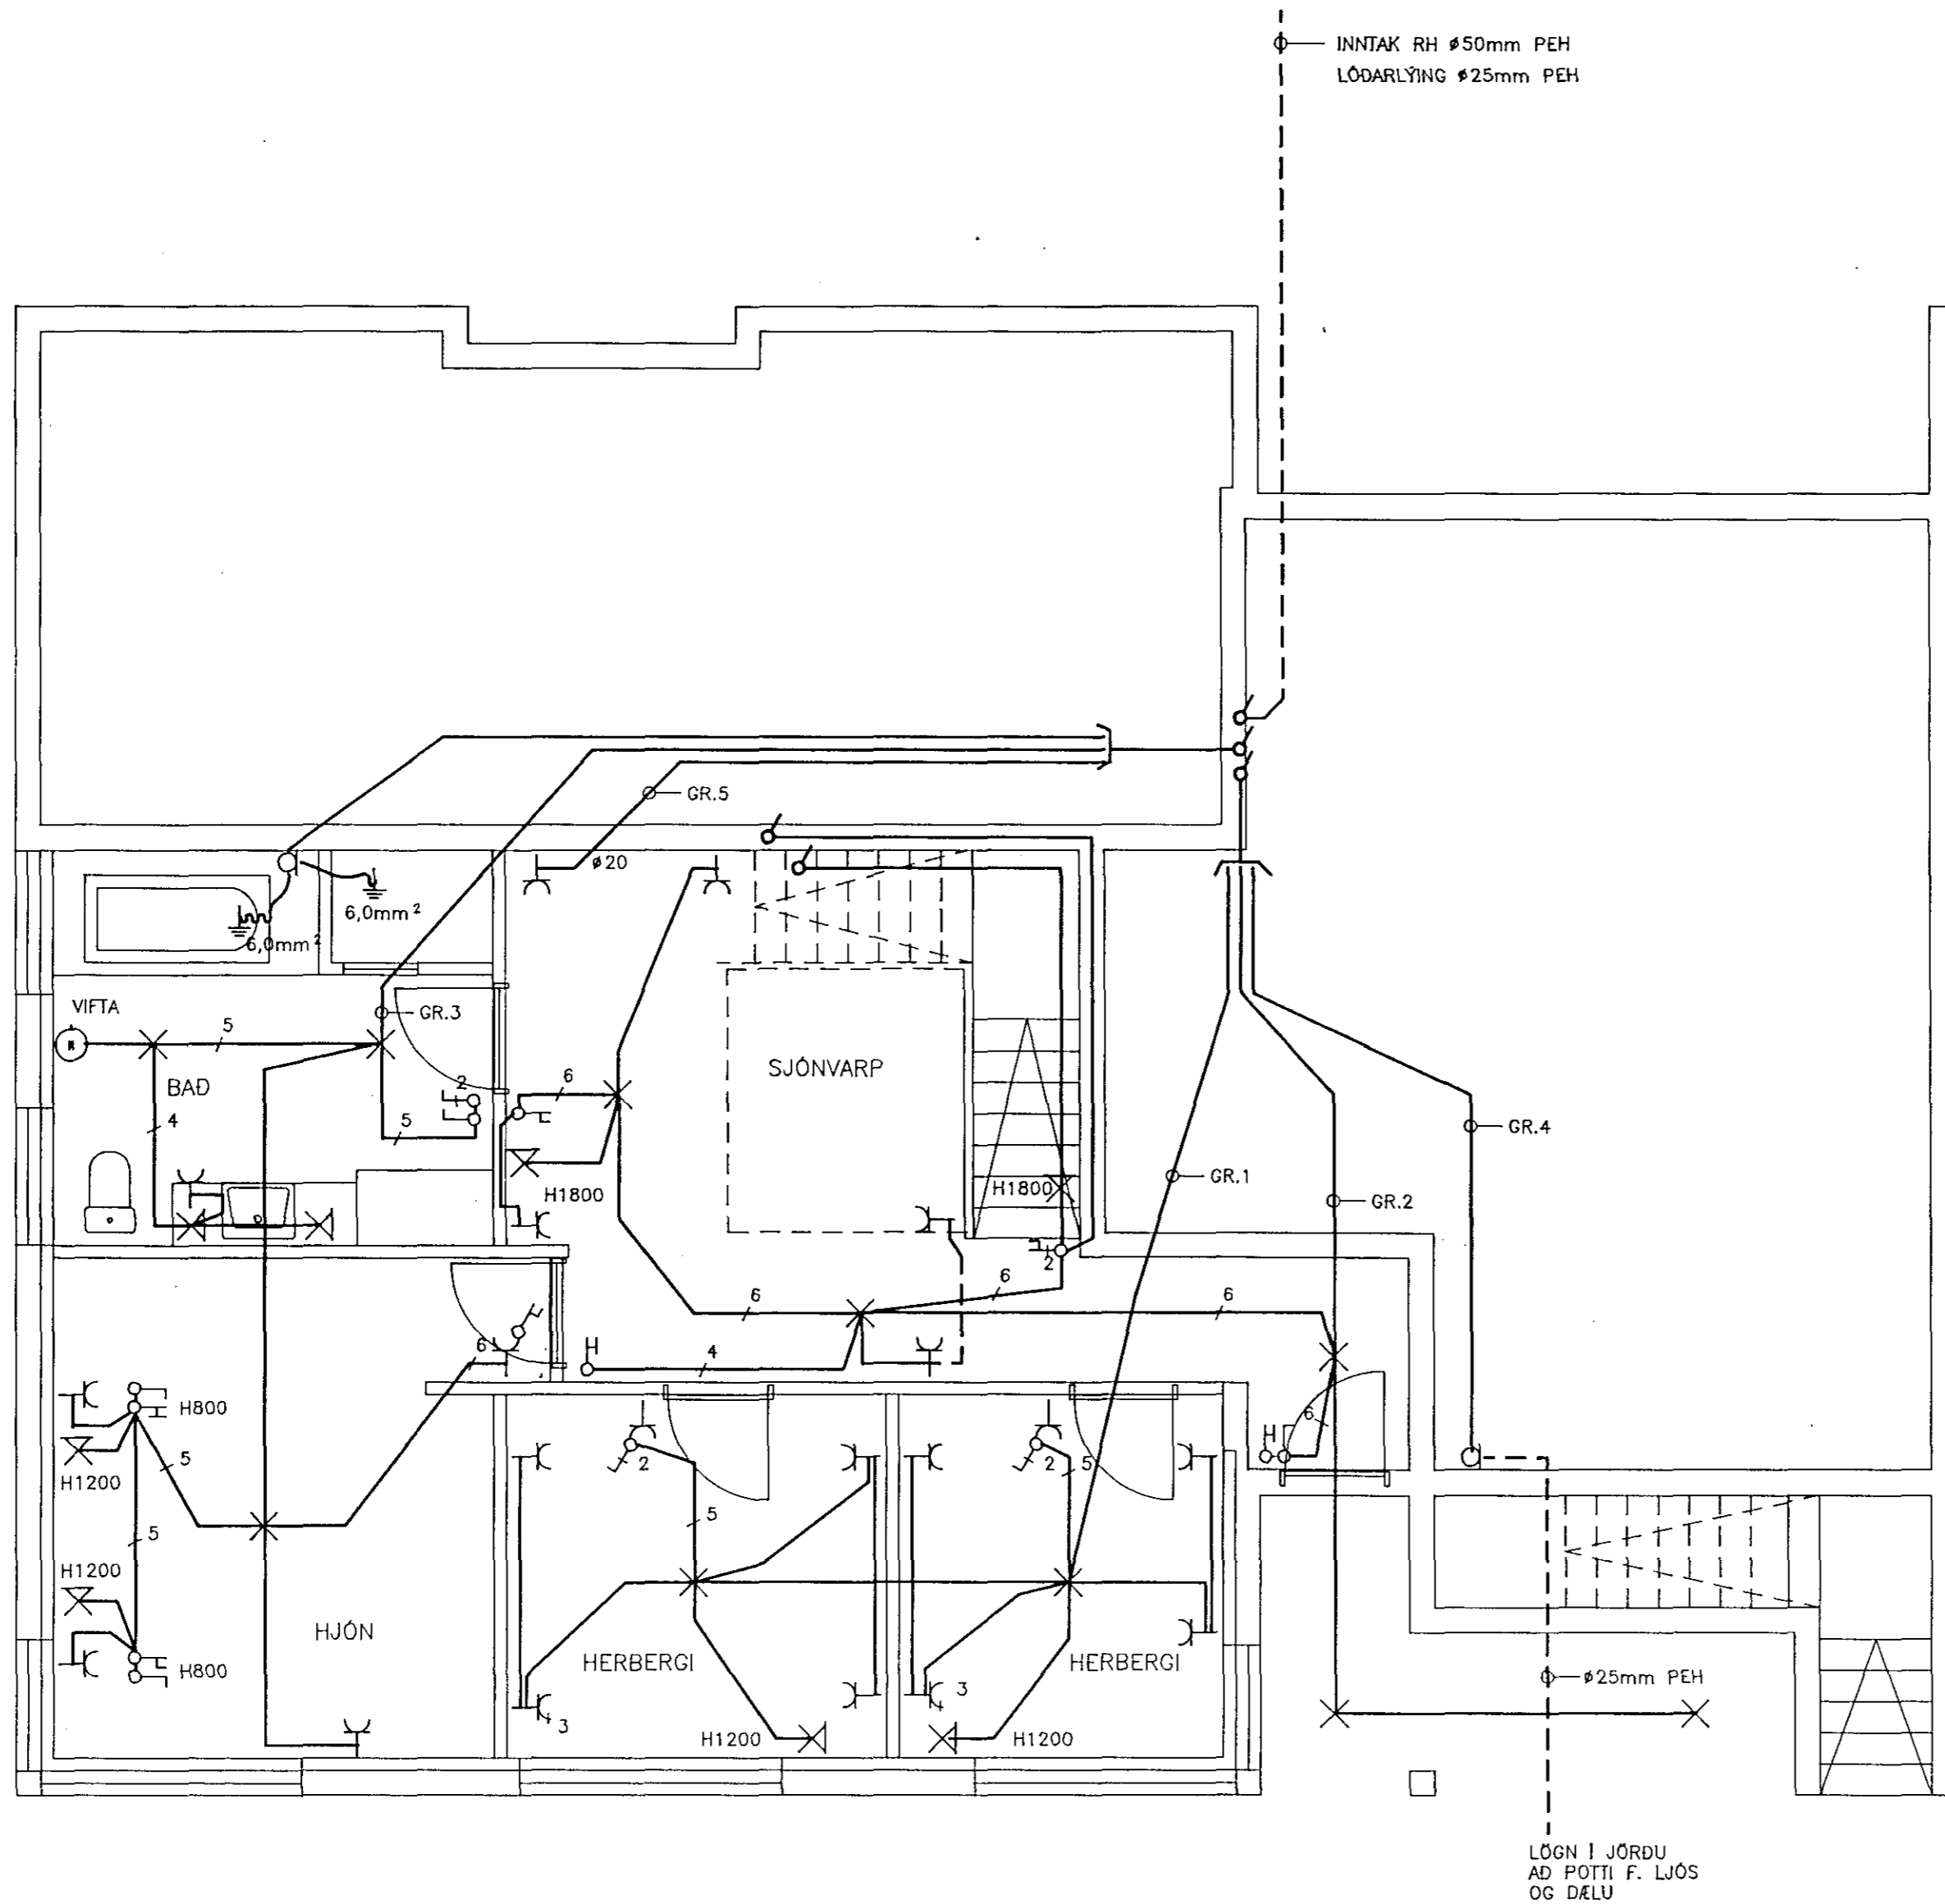

Kvarði 1:50		Breyting D		Breyting C		Breyting B		Breyting A		Verkheiti LINDARBERG 6, HAFNARFIRÐI		Verkhuti/Verknúmer LÁGSPENNA KJALLARA	
cm	0 1 2 3 4 5 6 7 8 9 10 11 12 13 14 15 16 17					Hannað áa	Teiknað áa	Yfirfarið Asgeir A.	Dags. 08.04.1991	Samþ. Asgeir A.	ÁSGEIR ARNBJÖRNSSON	Teikningarnúmer 1989	Blað nr. B 01

8

7

6

5

4

3

2

1

Breyting

Refkatal: WFI S-54123  
Hjallabrév 17, Hafnarfirði