

8

7

6

5

4

3

2

1

F

F

E

E

D

D

C

C


B

B

A

A

INNTAKPIPA SIMA Ø50mm PEH
INNTAKSPIPA SJÓNVARPS Ø50mm PEH

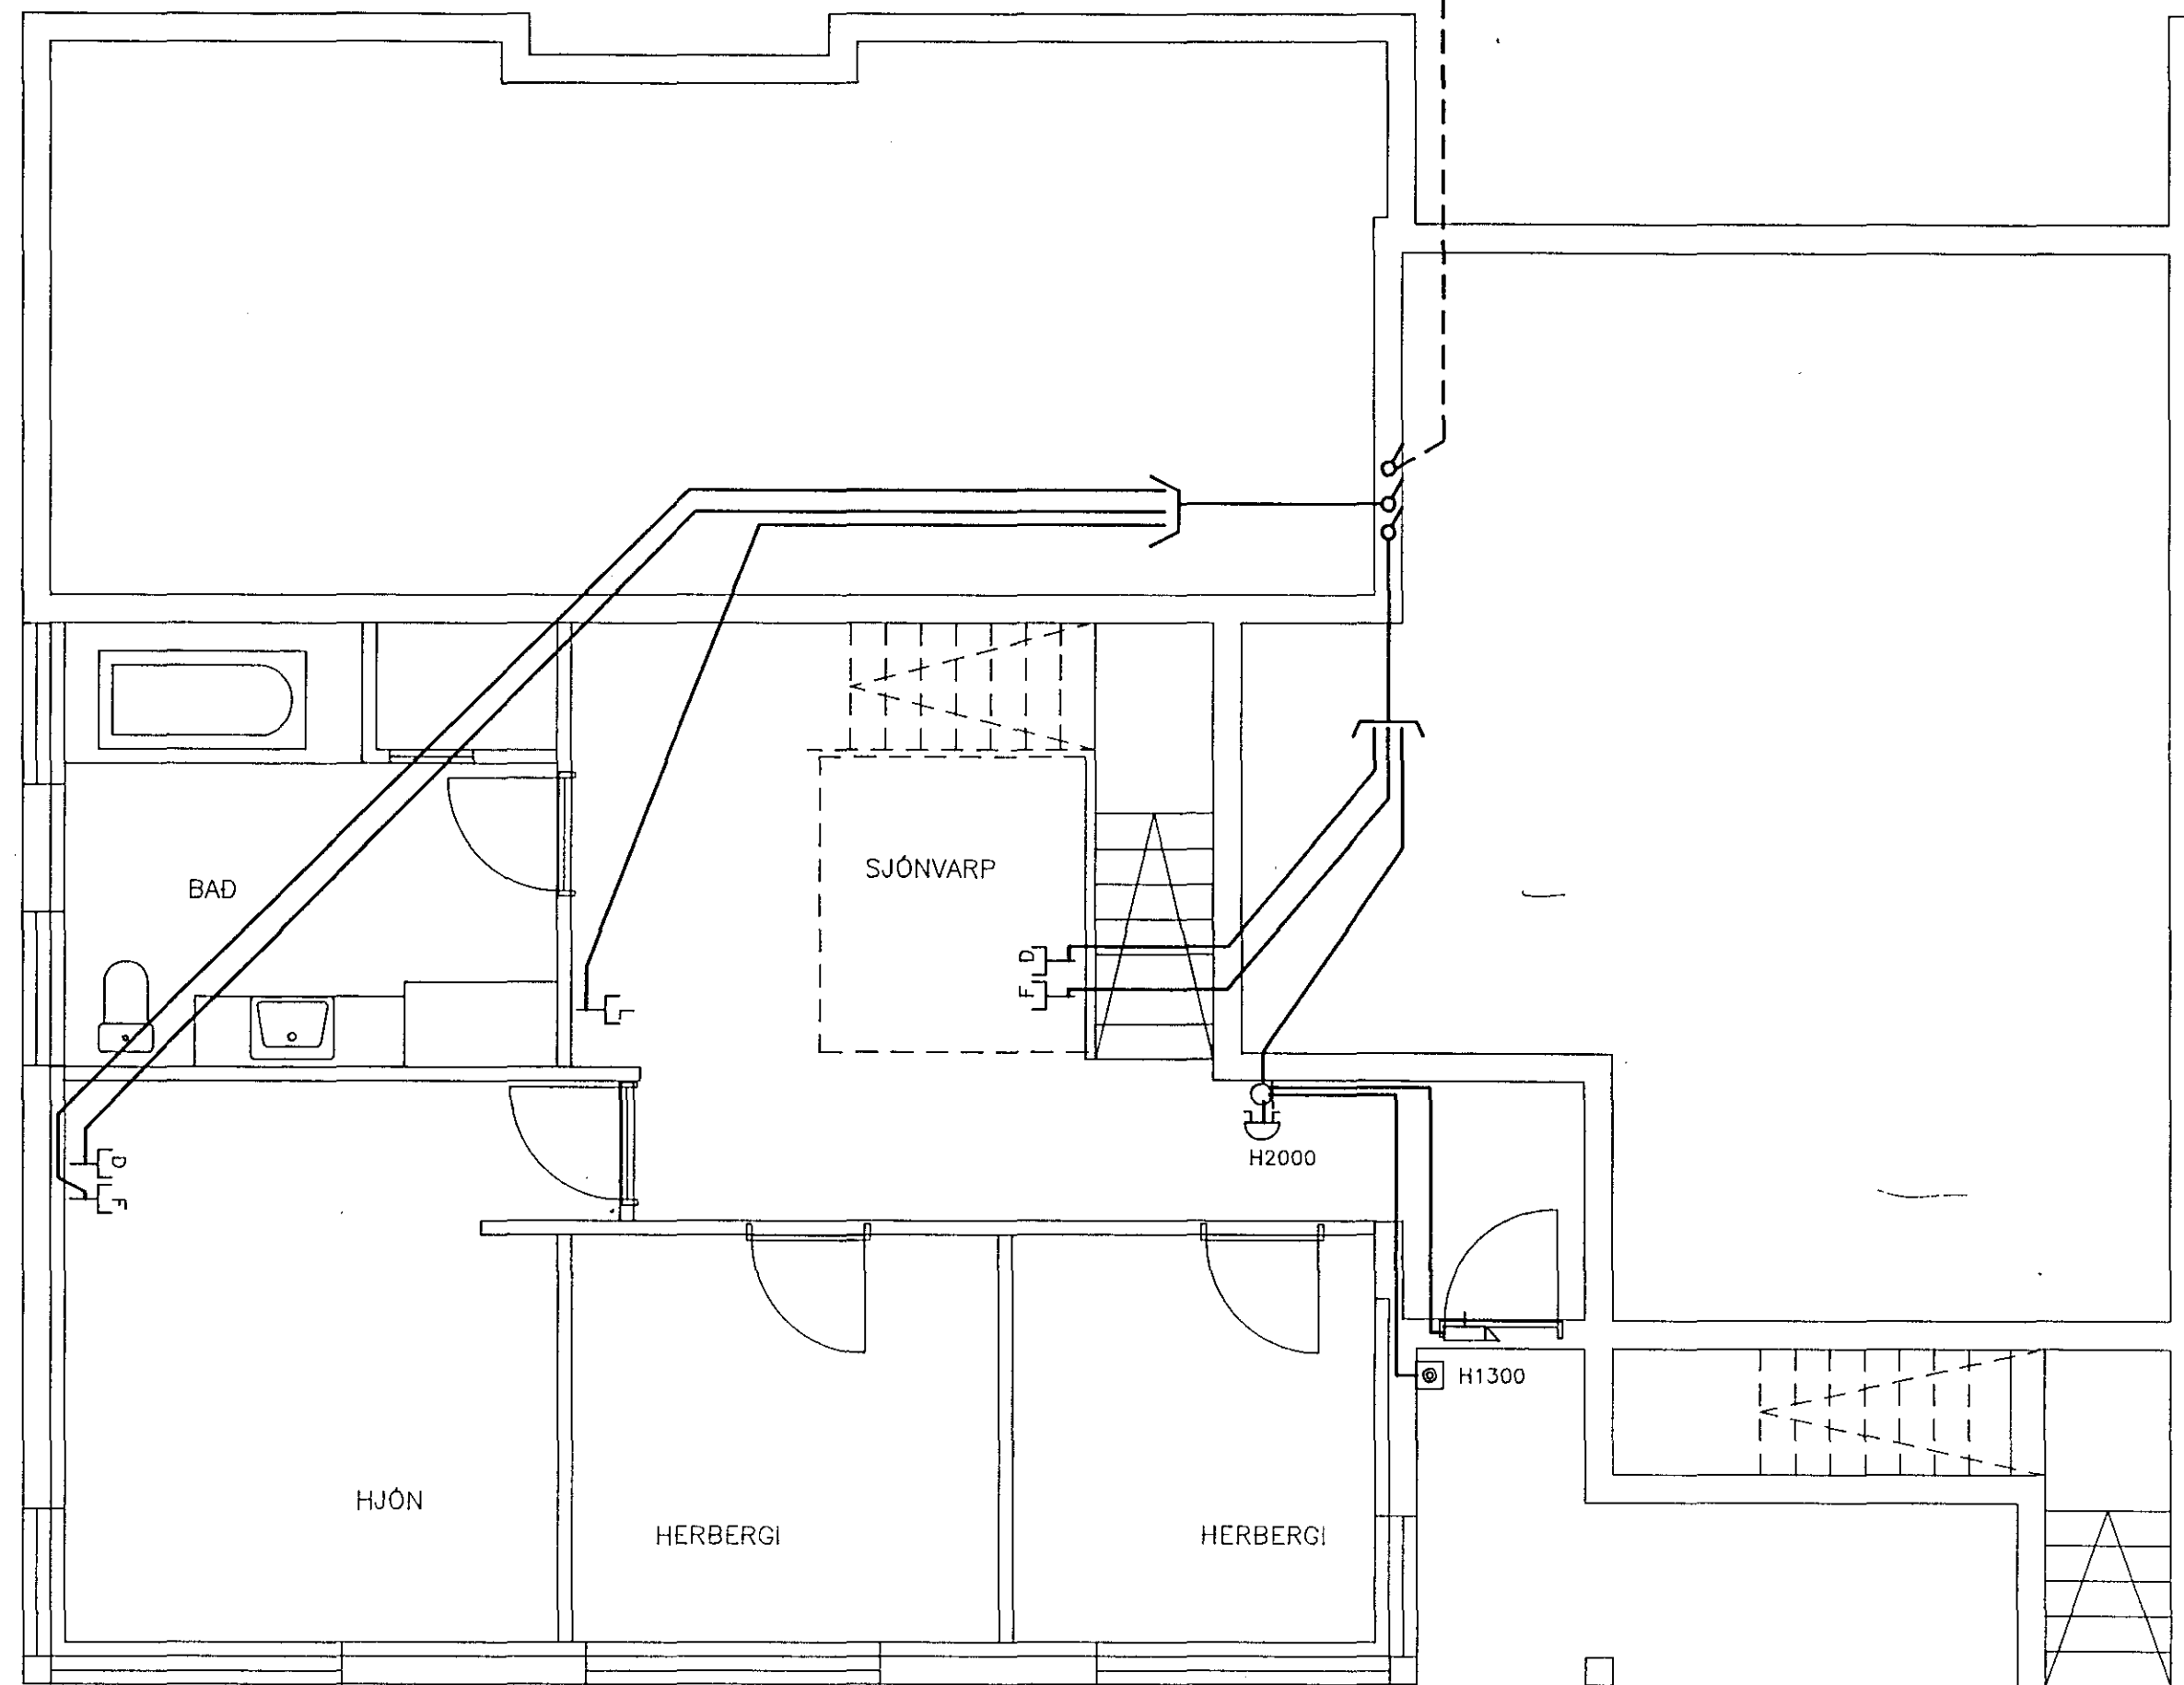

Kvörð: 1:50	Breyting D		Breyting C		Breyting B		Breyting A		Verkheiti		Verkhúti/Verknúmer	
					Hannað Áa		Teiknað Áa		LINDARBERG 6, HAFNARFIRÐI		SMÁSPENNA KJALLARA	
cm 0 1 2 3 4 5 6 7 8 9 10 11 12 13 14 15 16 17					Yfirfarid Ásgeir A.		Dags. 08.04.1991		Samb. Ásgeir A.		Teikningarnúmer 1989	
8	7	6	5	4	3	2	1	ÁSGEIR ARNBJÖRNSSON Rafteknir #FFI S-34123 Hjólaleið 17, Hafnarfirði		Blað nr. B 02		Breyting

8

7

6

5

4

3

2

1