


SKYRINGAR

LAGNIR ERU HULDAR 16mm PLASTPIPUR  
OG TAUGAR 3x1,5  
HÆÐ A ROFUM SÉ 110 sm.  
HÆÐ A TENGLUM SÉ 20 sm.  
HÆÐ Á L-OG S-TENGLUM SÉ 20 sm.  
MALSTRAUMUR ROFA OG TENGLA SÉ 10A.  
L=LOFTNET. S=BÆJARSÍMI. D=DYRASÍMI.

NEMA ANNARS SÉ GETID


Samþykkt 14.5.10.91  
VEGNA FULLNADARFRÁGANGS  
Jón Guðstíorni

TAFLA T. 2

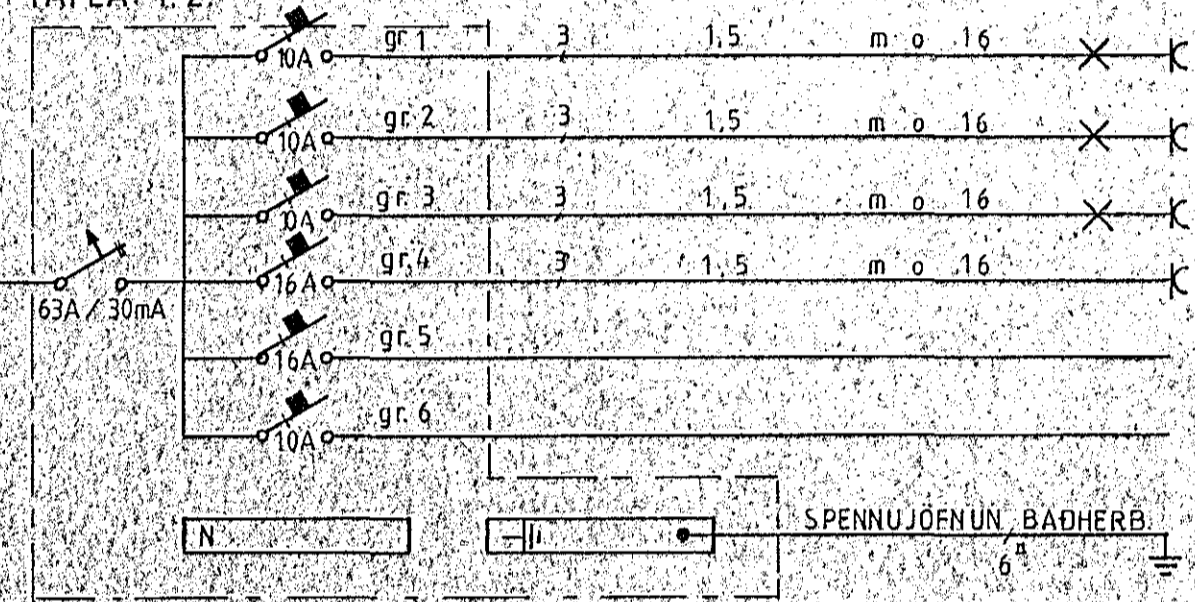


GANGUR, FJÖLSK., ÞVOTTUR  
HJÓN, HERBERGI  
BAD  
TENGI LL ÞVOTTAHÚSI  
TIL VARA  
TIL VARA

TAFLA T. 1

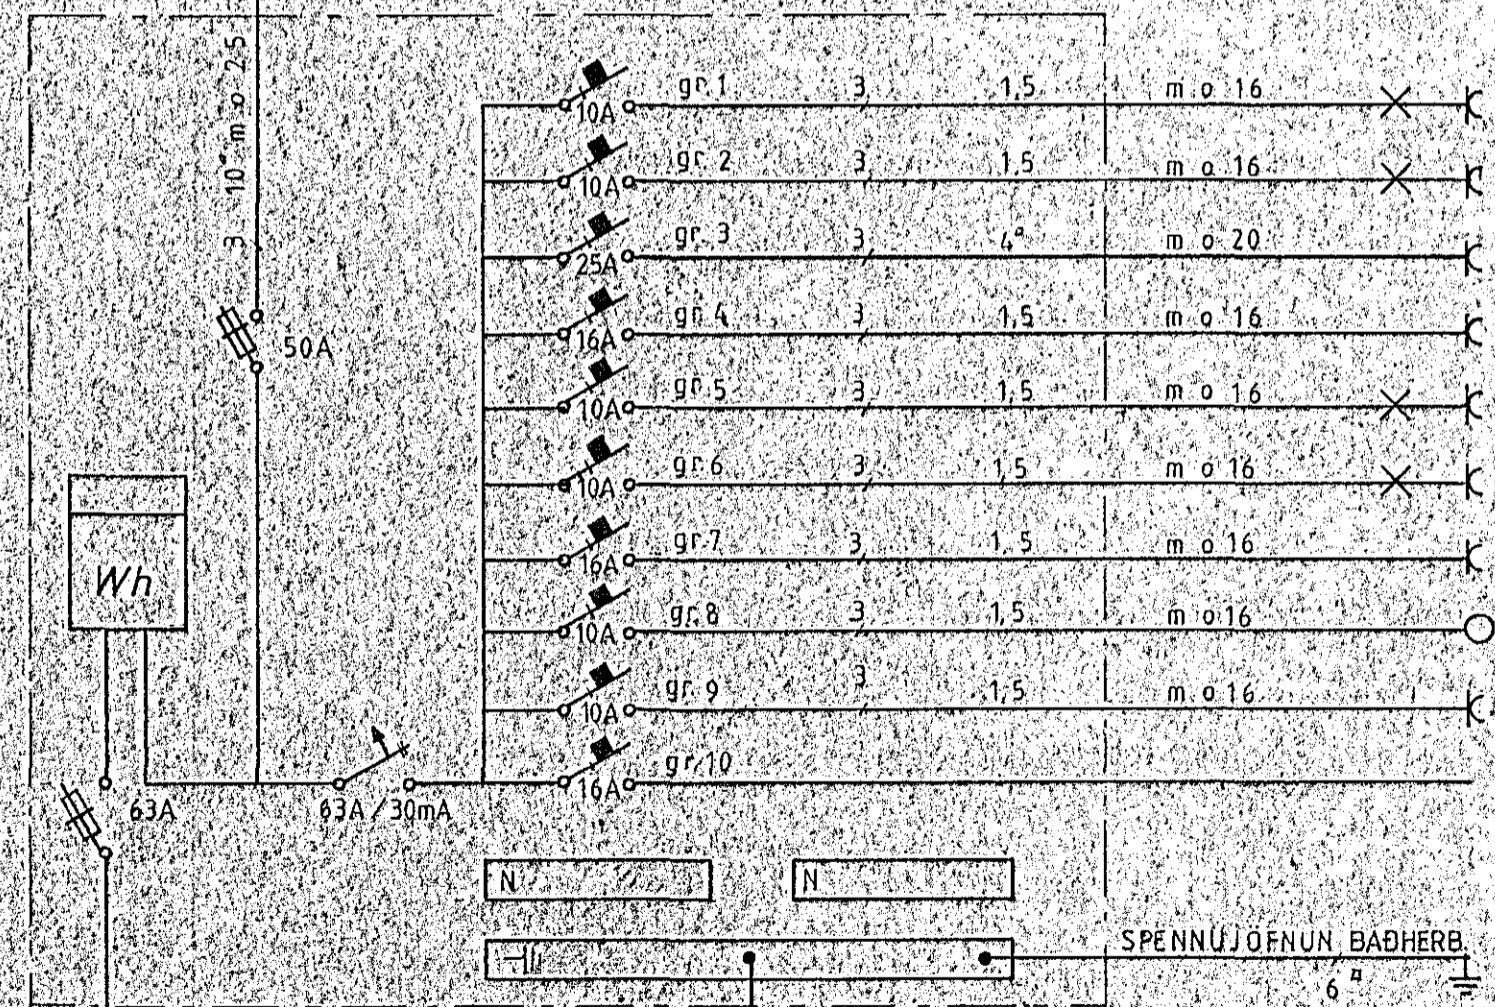


STOFA  
ELDHÚS, FJÖLSK.  
ELDAVÉL  
UPPRVOTTAVÉL  
ANDYRI, HERBERGI, BAD  
BÍLSKÚR  
TENGI LL BÍLSKÚR.  
BÍLSKÚRSHURÐAOPPN.  
DYRASÍMI  
TIL VARA

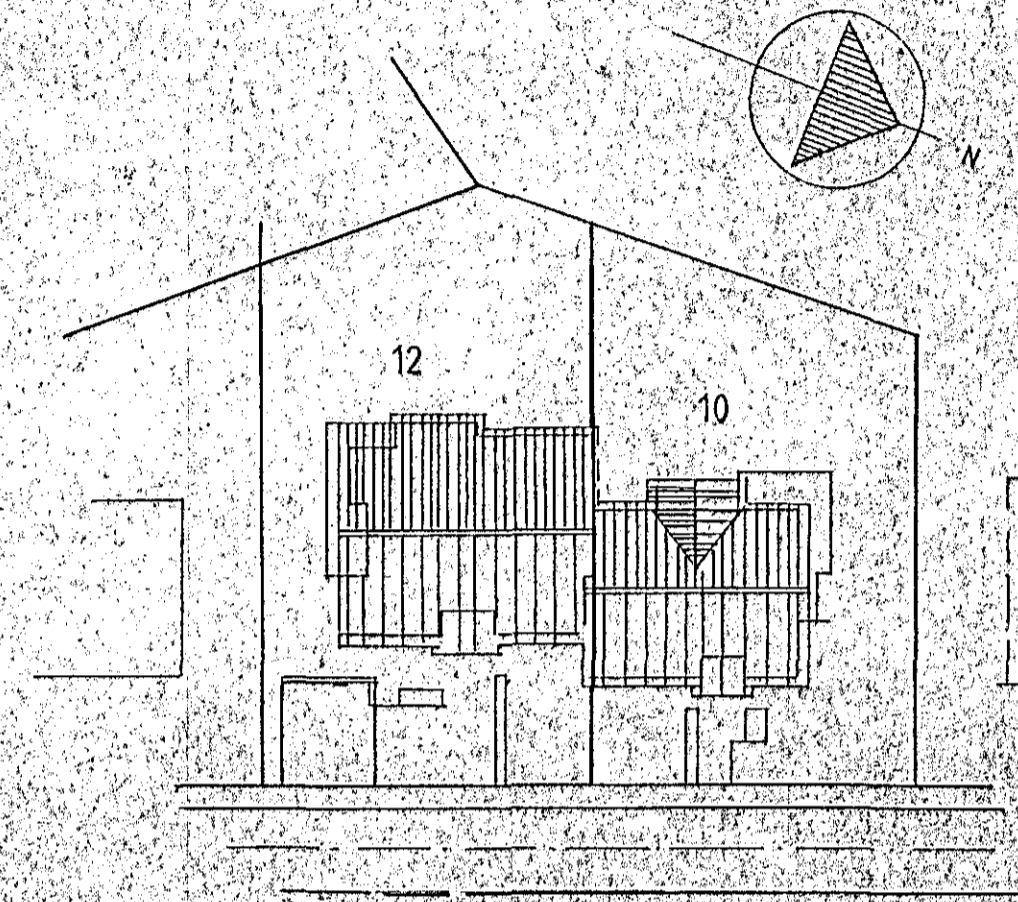

AFSTÖÐUMYND MKV. 1: 500

Inniök samþykkt 10.10.1991  
L.H. RÁFVEITU HAFNARFJÁRGAR  
Riðbert Guðstíorni

HÚSVEITA TENGIST Á FASA T.

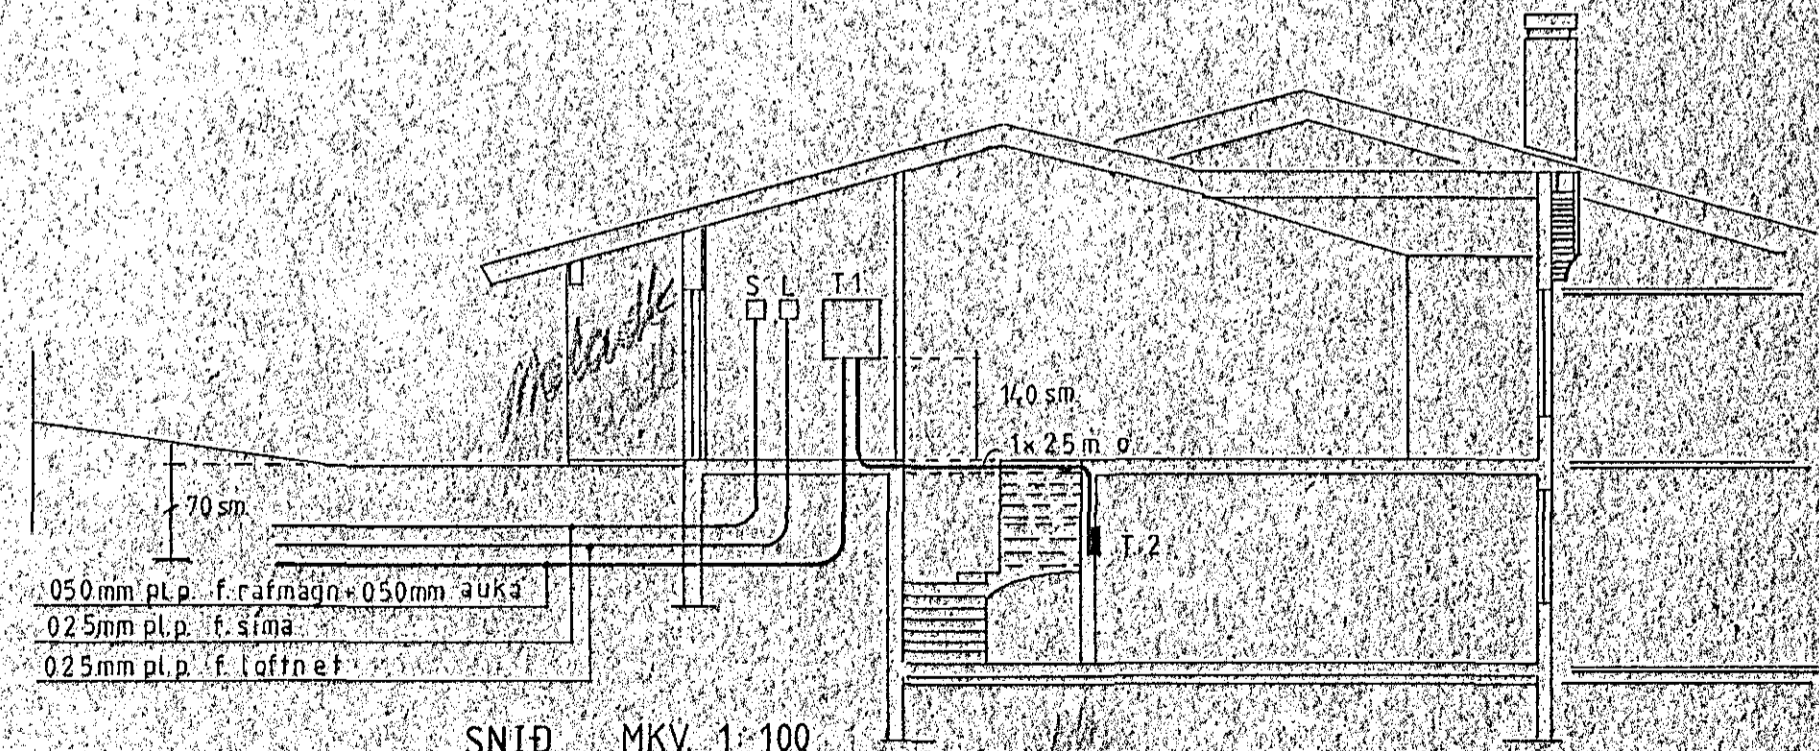

050 mm pl.p. f. rafmagns-050mm auká  
025 mm pl.p. f. síma  
025 mm pl.p. f. loftnet

SNÍÐ MKV. 1: 100

TEKNING NR. 2921

BJARNÞOR S. HARDARSON STÍGAHLÍÐ 24 SÍMI 679526	
LINDARBERG 10 HAFNARFIRÐI	
AFSTÖÐUMYND SNÍÐ INN TAK OG EINDNUMYNDIR	BLAD 1 AF 3