


Aðaltafla

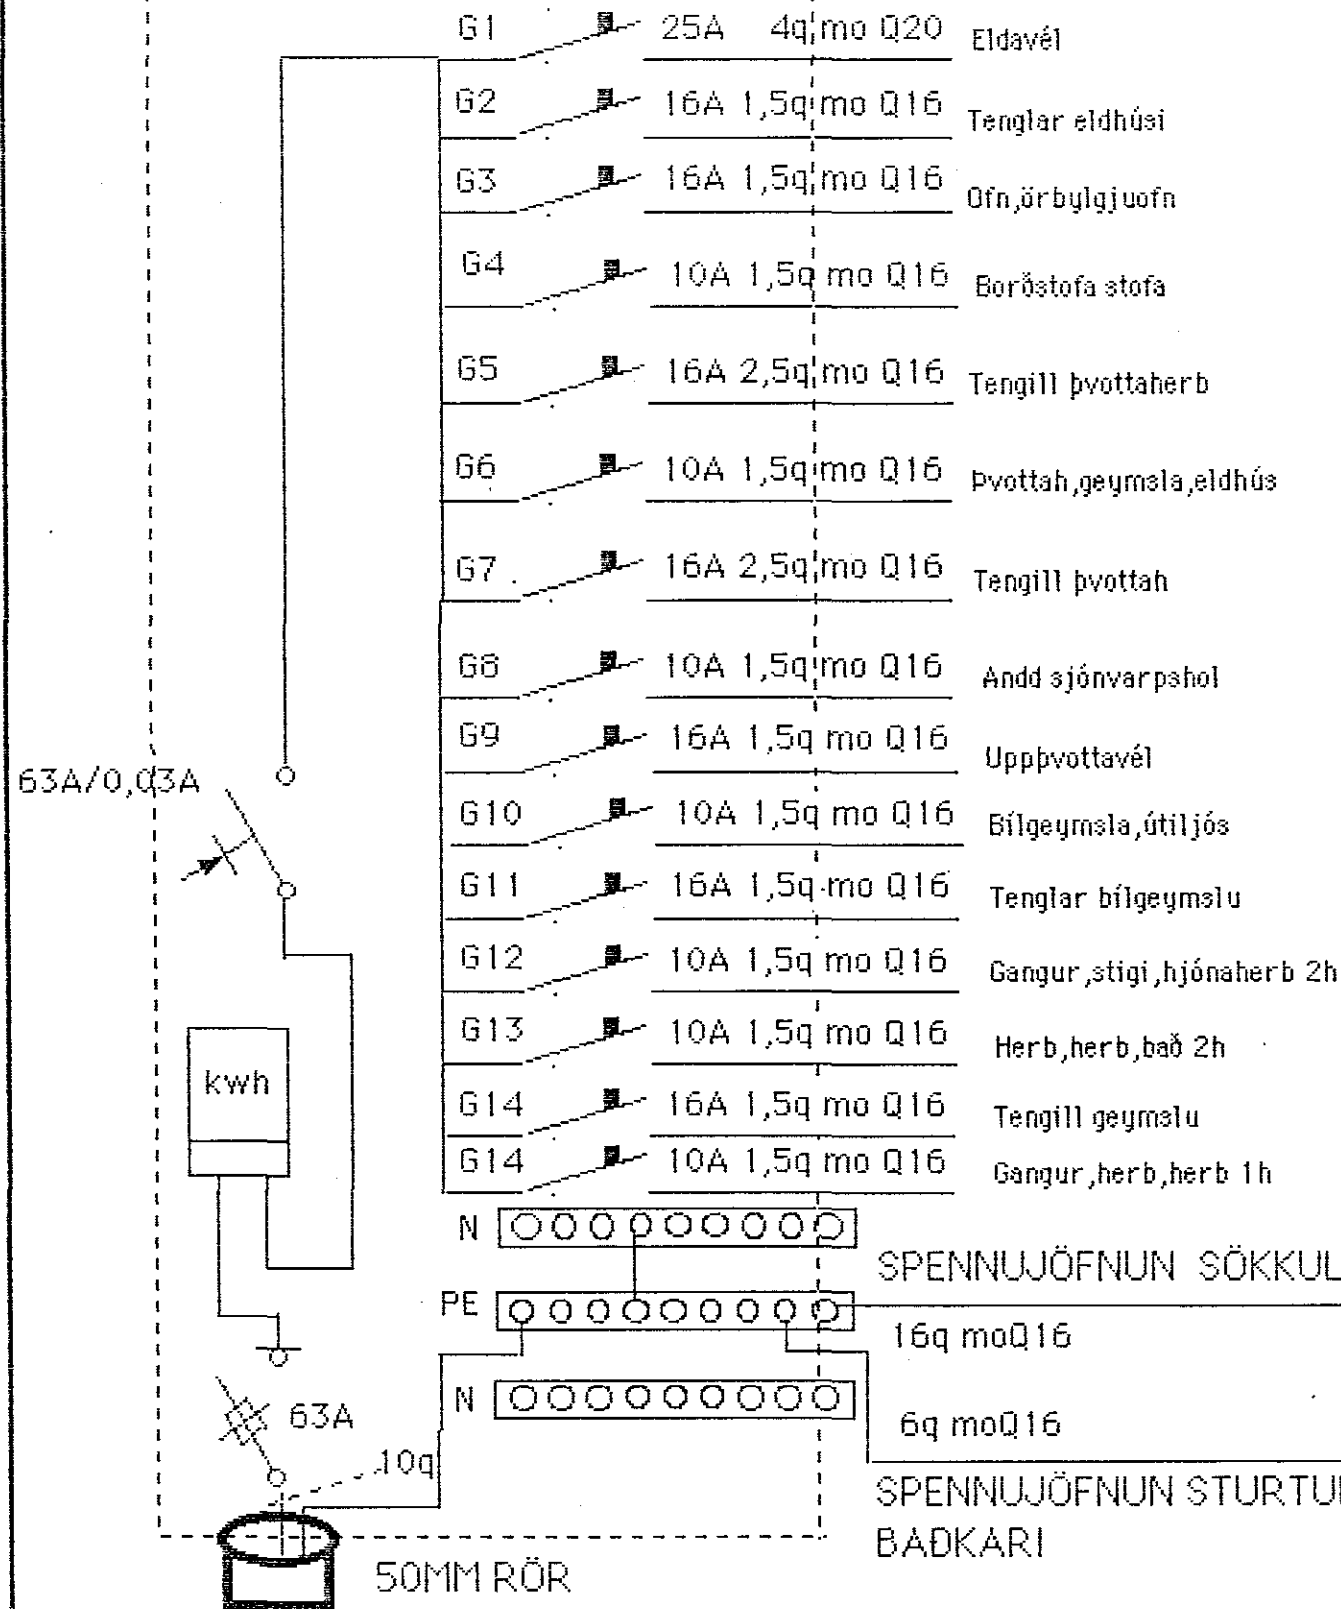

G1	25A	4q, mo Q20	Eldavél
G2	16A	1,5q, mo Q16	Tenglar eldhúsi
G3	16A	1,5q, mo Q16	Ofn, örbylgjuofn
G4	10A	1,5q mo Q16	Borðstofa stofa
G5	16A	2,5q, mo Q16	Tengill þvottaherb
G6	10A	1,5q, mo Q16	Þvottah, geymsla, eldhús
G7	16A	2,5q, mo Q16	Tengill þvottah
G8	10A	1,5q, mo Q16	Andd sjónvarpshol
G9	16A	1,5q mo Q16	Uppþvottavél
G10	10A	1,5q mo Q16	Bílgeymsla, útljós
G11	16A	1,5q mo Q16	Tenglar bílgeymslu
G12	10A	1,5q mo Q16	Gangur, stigi, hjónaherb 2h
G13	10A	1,5q mo Q16	Herb, herb, bað 2h
G14	16A	1,5q mo Q16	Tengill geymslu
G14	10A	1,5q mo Q16	Gangur, herb, herb 1h

ROFAR	h105
ROFAR BÍLGEYMSLU	h110
ROFAR VIÐ RÚM Í	
SVEFNH HJÓNA	h 55
TENGLAR OG ROFAR SAMAN	h105
TENGLAR ELDHÚSUM	h105
TENGLAR BÚRUM	h105
TENGLAR BÖÐUM	h105
TENGLAR GEYMSLUM	h105
TENGLAR PV/PURRK/BÍLGEY	h110
TENGLAR SVÖLUM	h200
TENGLAR ELDÁVEL	h 20
TENGLAR FYRIR OFAN ELDAV	h180
TENGLAR	h 20
MÁLMASTRÁUMUR ROFA OG	
TENGLA SE 16A	
VÍR 1,5q	
VIÐ STADSETNINGU VEGGJA OG	
MÍÐJUREIKNING Á LOFTDÓSUM SKAL	
MÍÐAST VIÐ BYGGINGARTEIKNINGU	

VEGGLJÓÐS VIÐ INNGANG	h220
VEGGLJÓÐS SVÖLUM	h220
VEGGLJÓÐS BÖÐUM	h200
VEGGLJÓÐS ELDHÚSUM	h155
VEGGLJÓÐS SVEFNH	h130
BILÍÐ Á MILLI LJÓÐSANA	30
VEGGLJÓÐS Í STIGA	h190
SÍMATENGLAR	h 20
DYRASÍMI STÖÐ, TALTÆKI	h135
DYRASÍMI SVEFNH	h 90
LOFTNETSTENGLAR	h 20

NEMA ANNARS
SE GETIÐ

SÍMI OG LOFTNET SKULU EKKI
FALLA UNDIR SAMAN RAMMA
OG RAÐMAGN

SPENNUJÖFNUN SÖKKULSKAUT, VATNSINNT

PE 16q mo Q16

N 6q mo Q16

SPENNUJÖFNUN STURTUBÖT OG
BADKARI

Lindarberg 20

Tafla, skíringar.
Teiknari: Jónas Stefánsson
Rafverktaki: Jónas Stefánsson