



TAFLA 2.

EINLÍNUMYND.


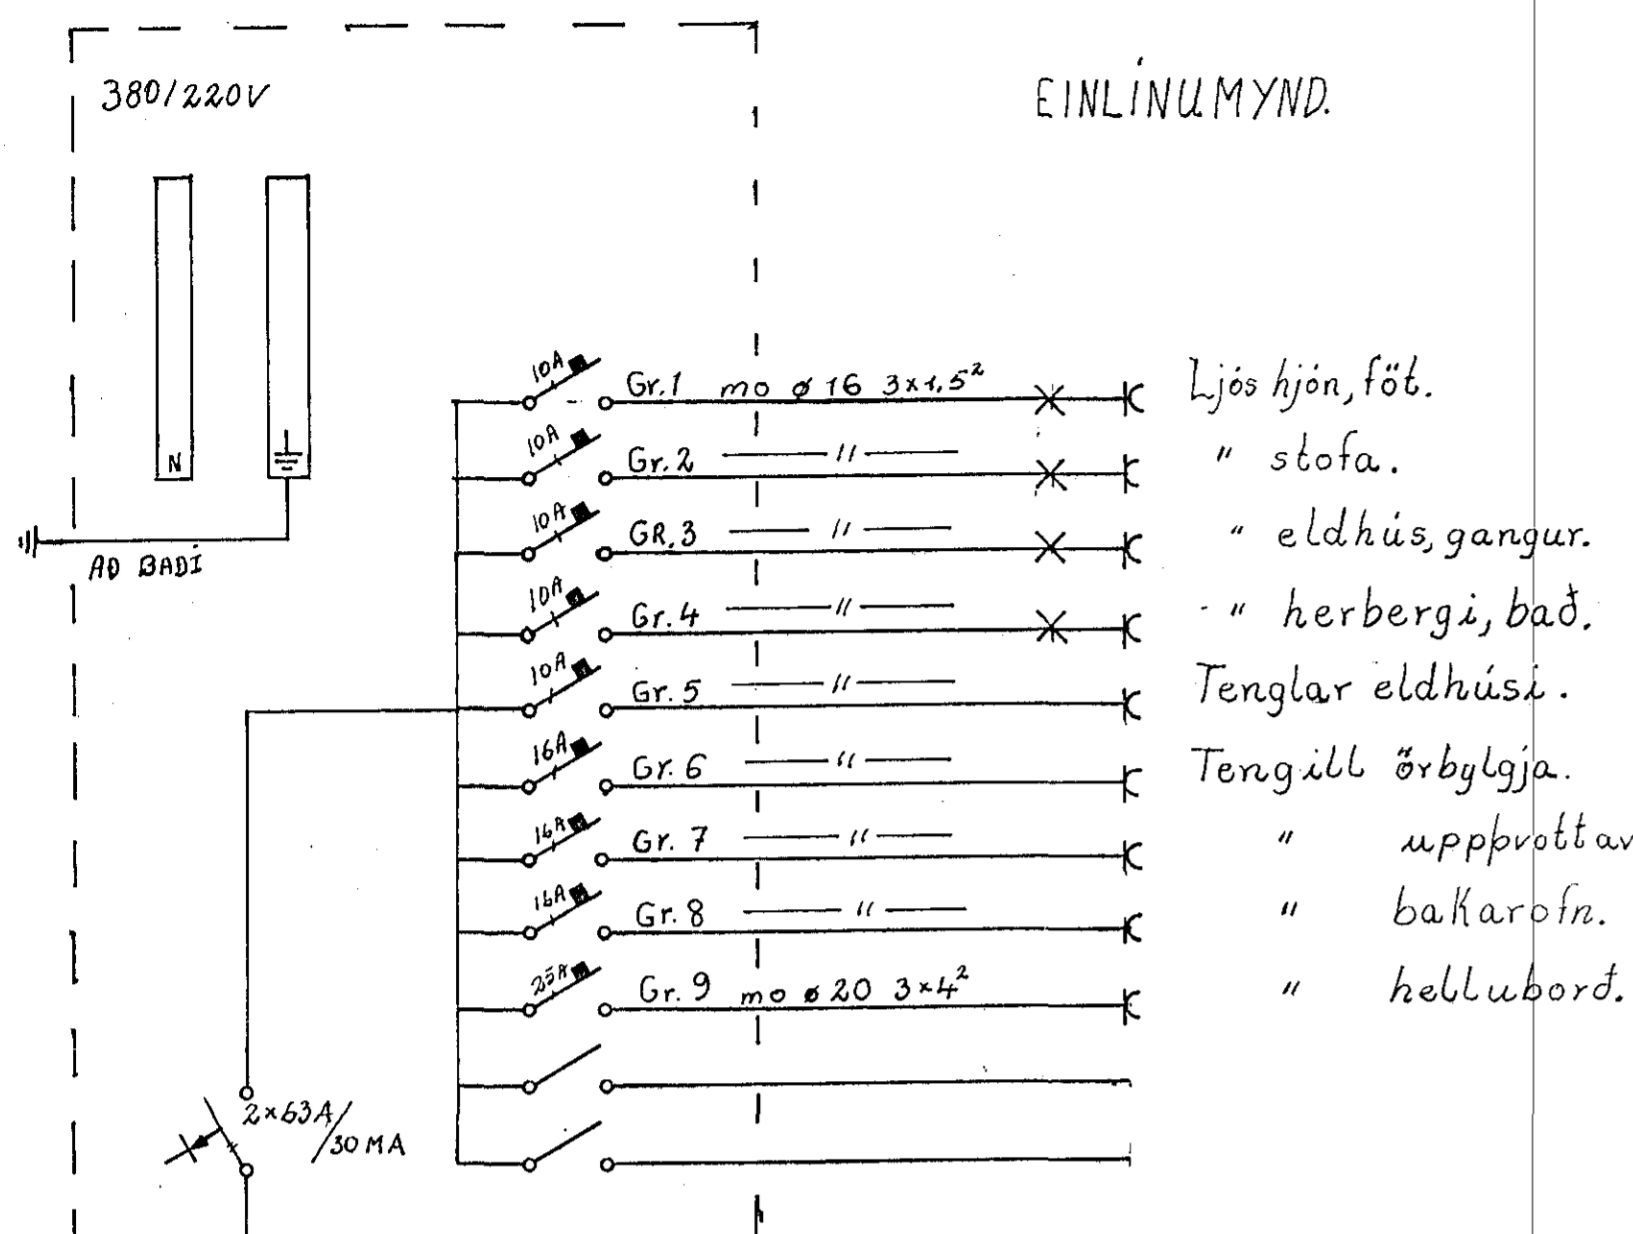


- Gr. 1 Ljós hjón, fót.
- Gr. 2 " stofa.
- Gr. 3 " eldhús, gangur.
- Gr. 4 " herbergi, bað.
- Gr. 5 Tenglar eldhúsi.
- Gr. 6 Tengill örbylgja.
- Gr. 7 " uppvottavél.
- Gr. 8 " bakarofn.
- Gr. 9 " hekkubord.

TAFLA 1.

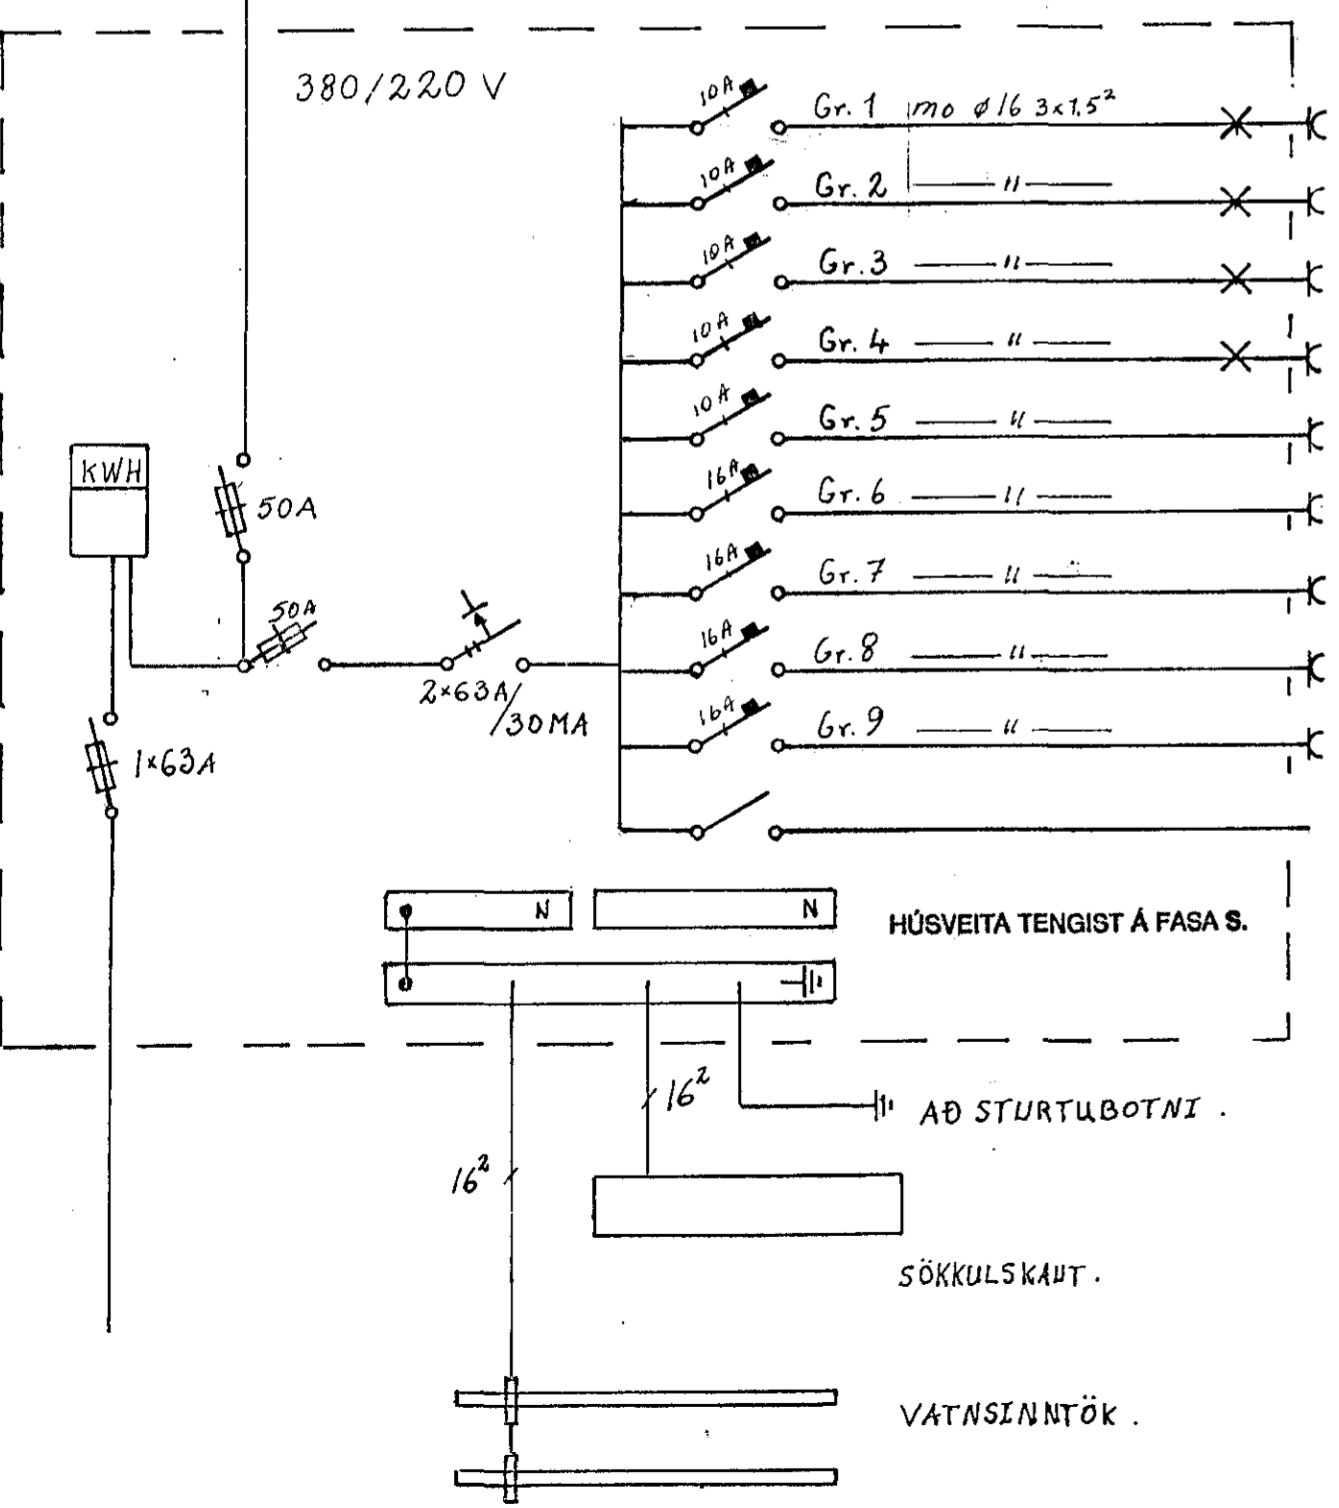

- Gr. 1 Ljós bilgeymslu.
- Gr. 2 " anddyri, gangur, útiljós.
- Gr. 3 " barnaherbergi.
- Gr. 4 " líkamsrækt, þvottur, VS, geymsla.
- Gr. 5 Tengill hurðaofnari, bilgeymslu.
- Gr. 6 " þvottavél.
- Gr. 7 " þurrkari.
- Gr. 8 " geymslu.
- Gr. 9 " geymslu.

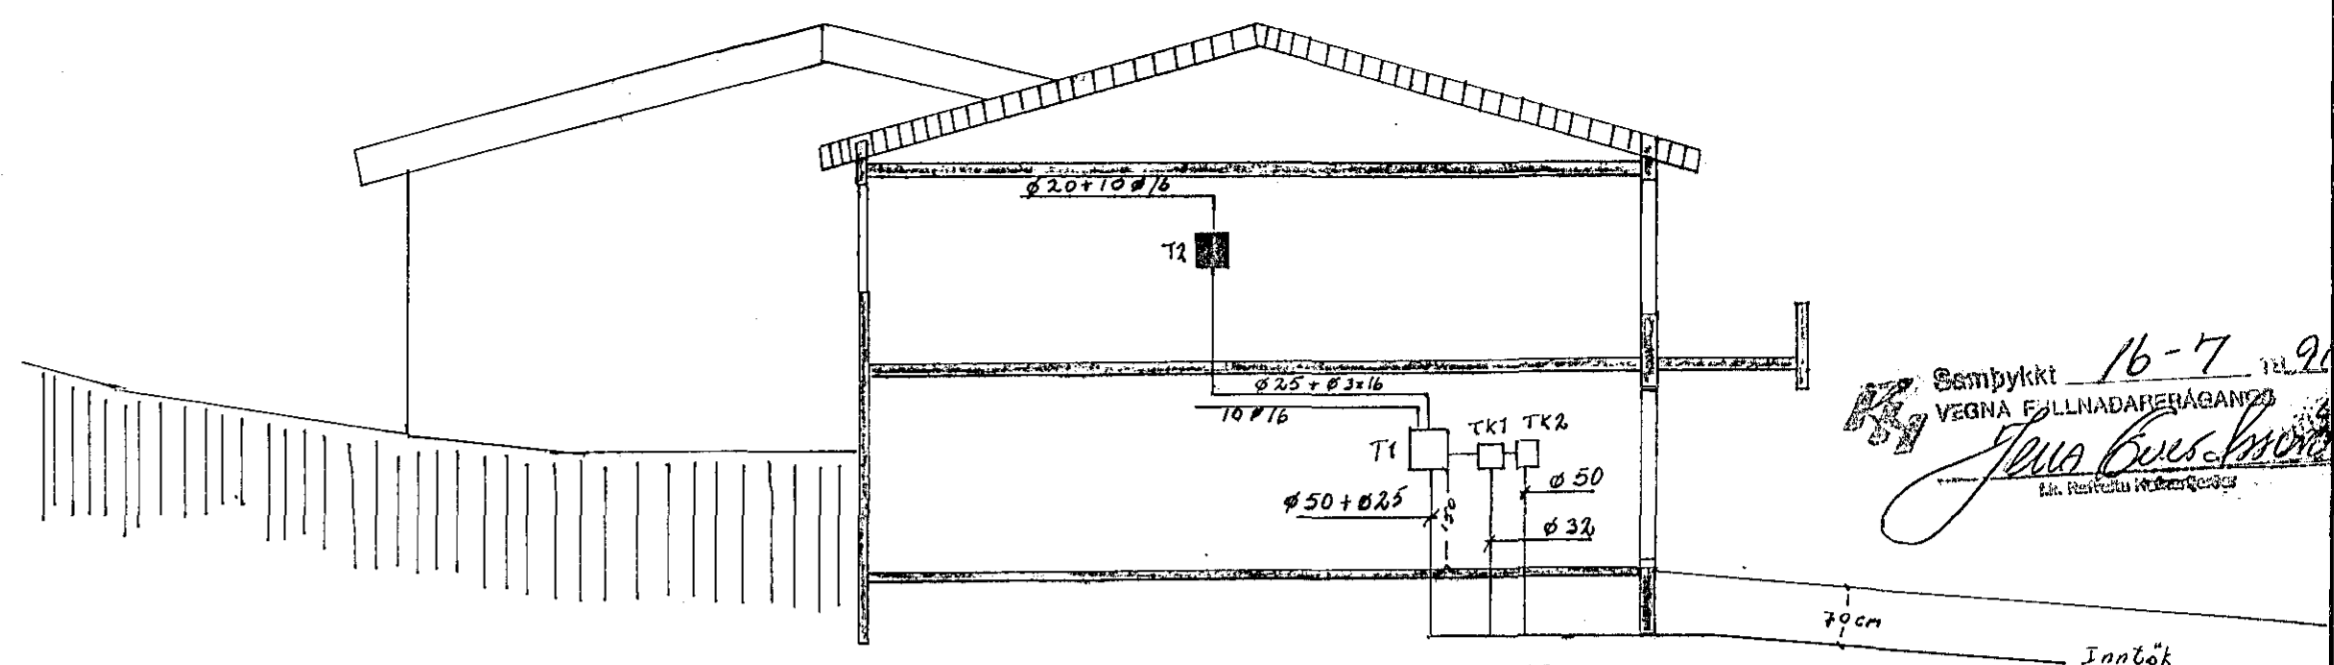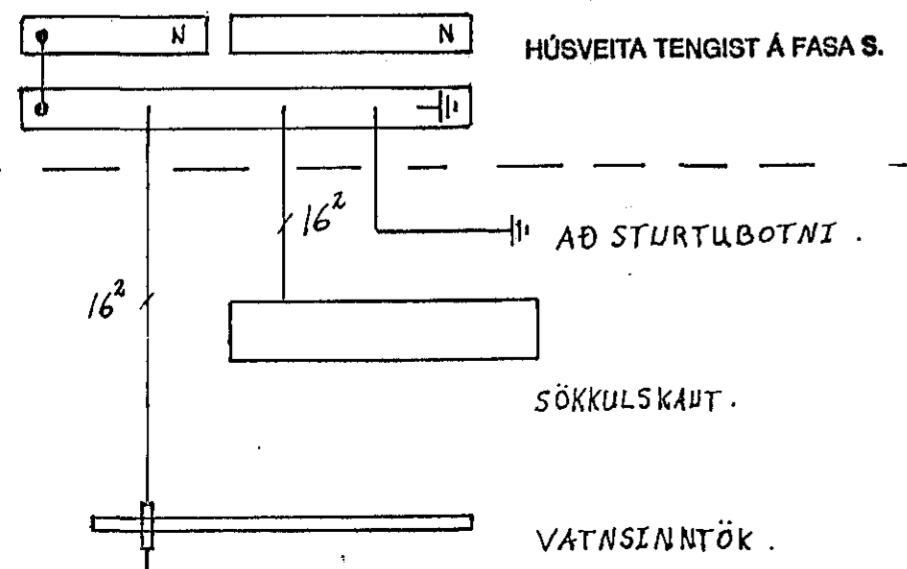

SNIDMYND 1:100.


Sambykkt 16-7 1991
VEGNA FILLNADARFRÁGANGA
Jóna Guðskvöld
L. Rafveitu Hafnarfjardar

Inntök sambykkt 16.17. 1991
L. h. RAFVEITU HAFNARFJARDAR
Albert Kristjánsson

SKYRINGAR.

Mál eru frá fullfrágangnu gólfí.
Hæð rofa séu 105cm og tengla 20cm.
Hæð tengla og rofa í eldhúsi, þvottahúsi
og bilgeymslu séu 105cm.
Hæð vegg ljósa 170cm.
L er loftnetstenglar hæð 20cm.
H er hátalaratenglar hæð 20cm.
S er simatenglar hæð 20cm.
DS er dyrasími hæð 135cm.
NEMA ANNAD SE GETIÐ Á UPPDRETTI.
T1 sé Hager P0128 eða samsvarandi.
T2 sé Hager G034 eða samsvarandi.
TK1 sé Hager G036 eða samsvarandi.
TK2 sé Hager G012 eða samsvarandi.
Binda saman vatnsinntök og jarðbinda
bakkar og sturtubotni.

AFSTÖÐUMYND 1:500.

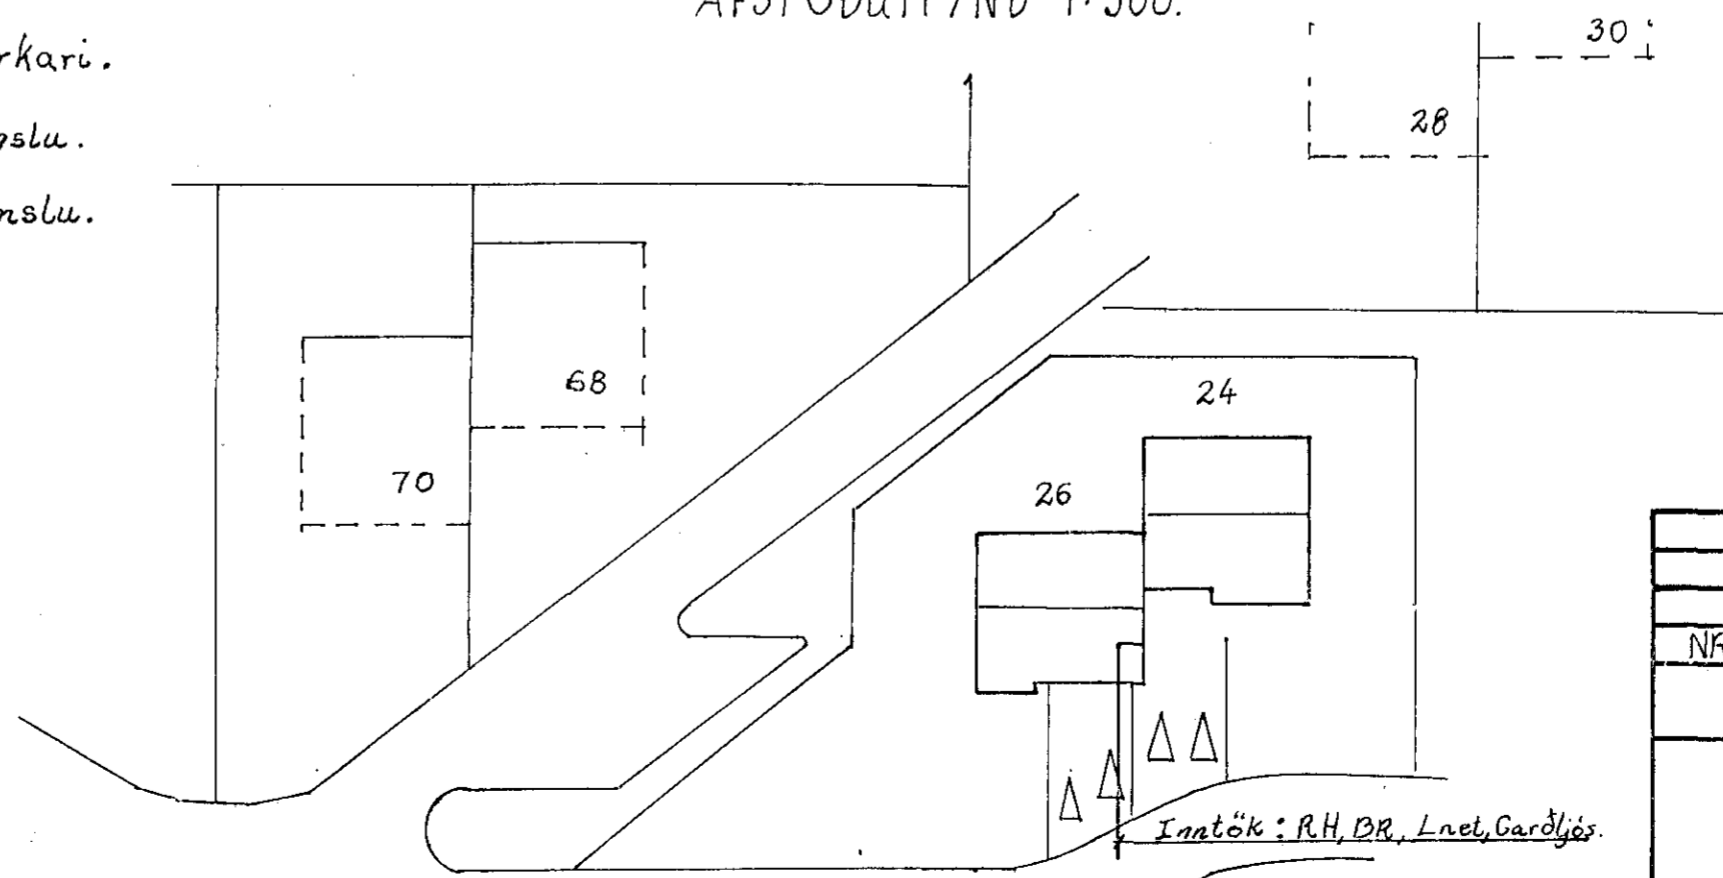

LINDARBERG

ÖLL INNTAKSRÖR SKULU
NÁ ÚT FYRIR LÖÐAMÖRK.
2945

NR.	BREYTING	DAGS	ÁR	NAFN
	LINDARBERG 26.			
	SNIDMYND.	HANNAÐ	B.Ú.	
	AFSTÖÐUMYND.	TEIKNAD	B.Ú.	
	EINLÍNUMYND.	DAGS	21/5 '91.	
		BLAD	1AF2	
		KVARDI	1:50	
		NR.	018.	
ÞÓRIR ÚLFARSSON S-53904				