


SKÝRINGAR TÁKNA LAMPAPLAN

- Ljós hangandi.
- Ljós fast ca. 60 w eða 2 x 7 w PL
- △ Ljós vegg ca. 60 w
- ┌ Flúrlampi 1 x 36 w 122 cm l.
- Dyrasími inni.
- ⊕ Dyrabjalla.
- S ⊔ Símatengill.
- L ⊔ Loftnetstengill.
- ⌋ Tengill með jörð.
- ⌋ Samrofi móti samrofa.
- ⌋ Krossrofi milli samrofa.
- ⌋ Rofi.
- Bilageymsluhurðarupphalari.
- ⊗ Dyrasími úti.
- Ljósastari ca 60 w
- Blómaljós.
- N ⊗ Næturljós gaumljós í Gíra innlagnaefni eða sambærilegt.
- ⊗ Stýring bilageymsluhurðaropnara.
- ⌋ Virakerfi fyrir 12 v ljós.
- Ljós 12 v 20 - 30 w
- Ljósastari hallogen 150 - 300 w

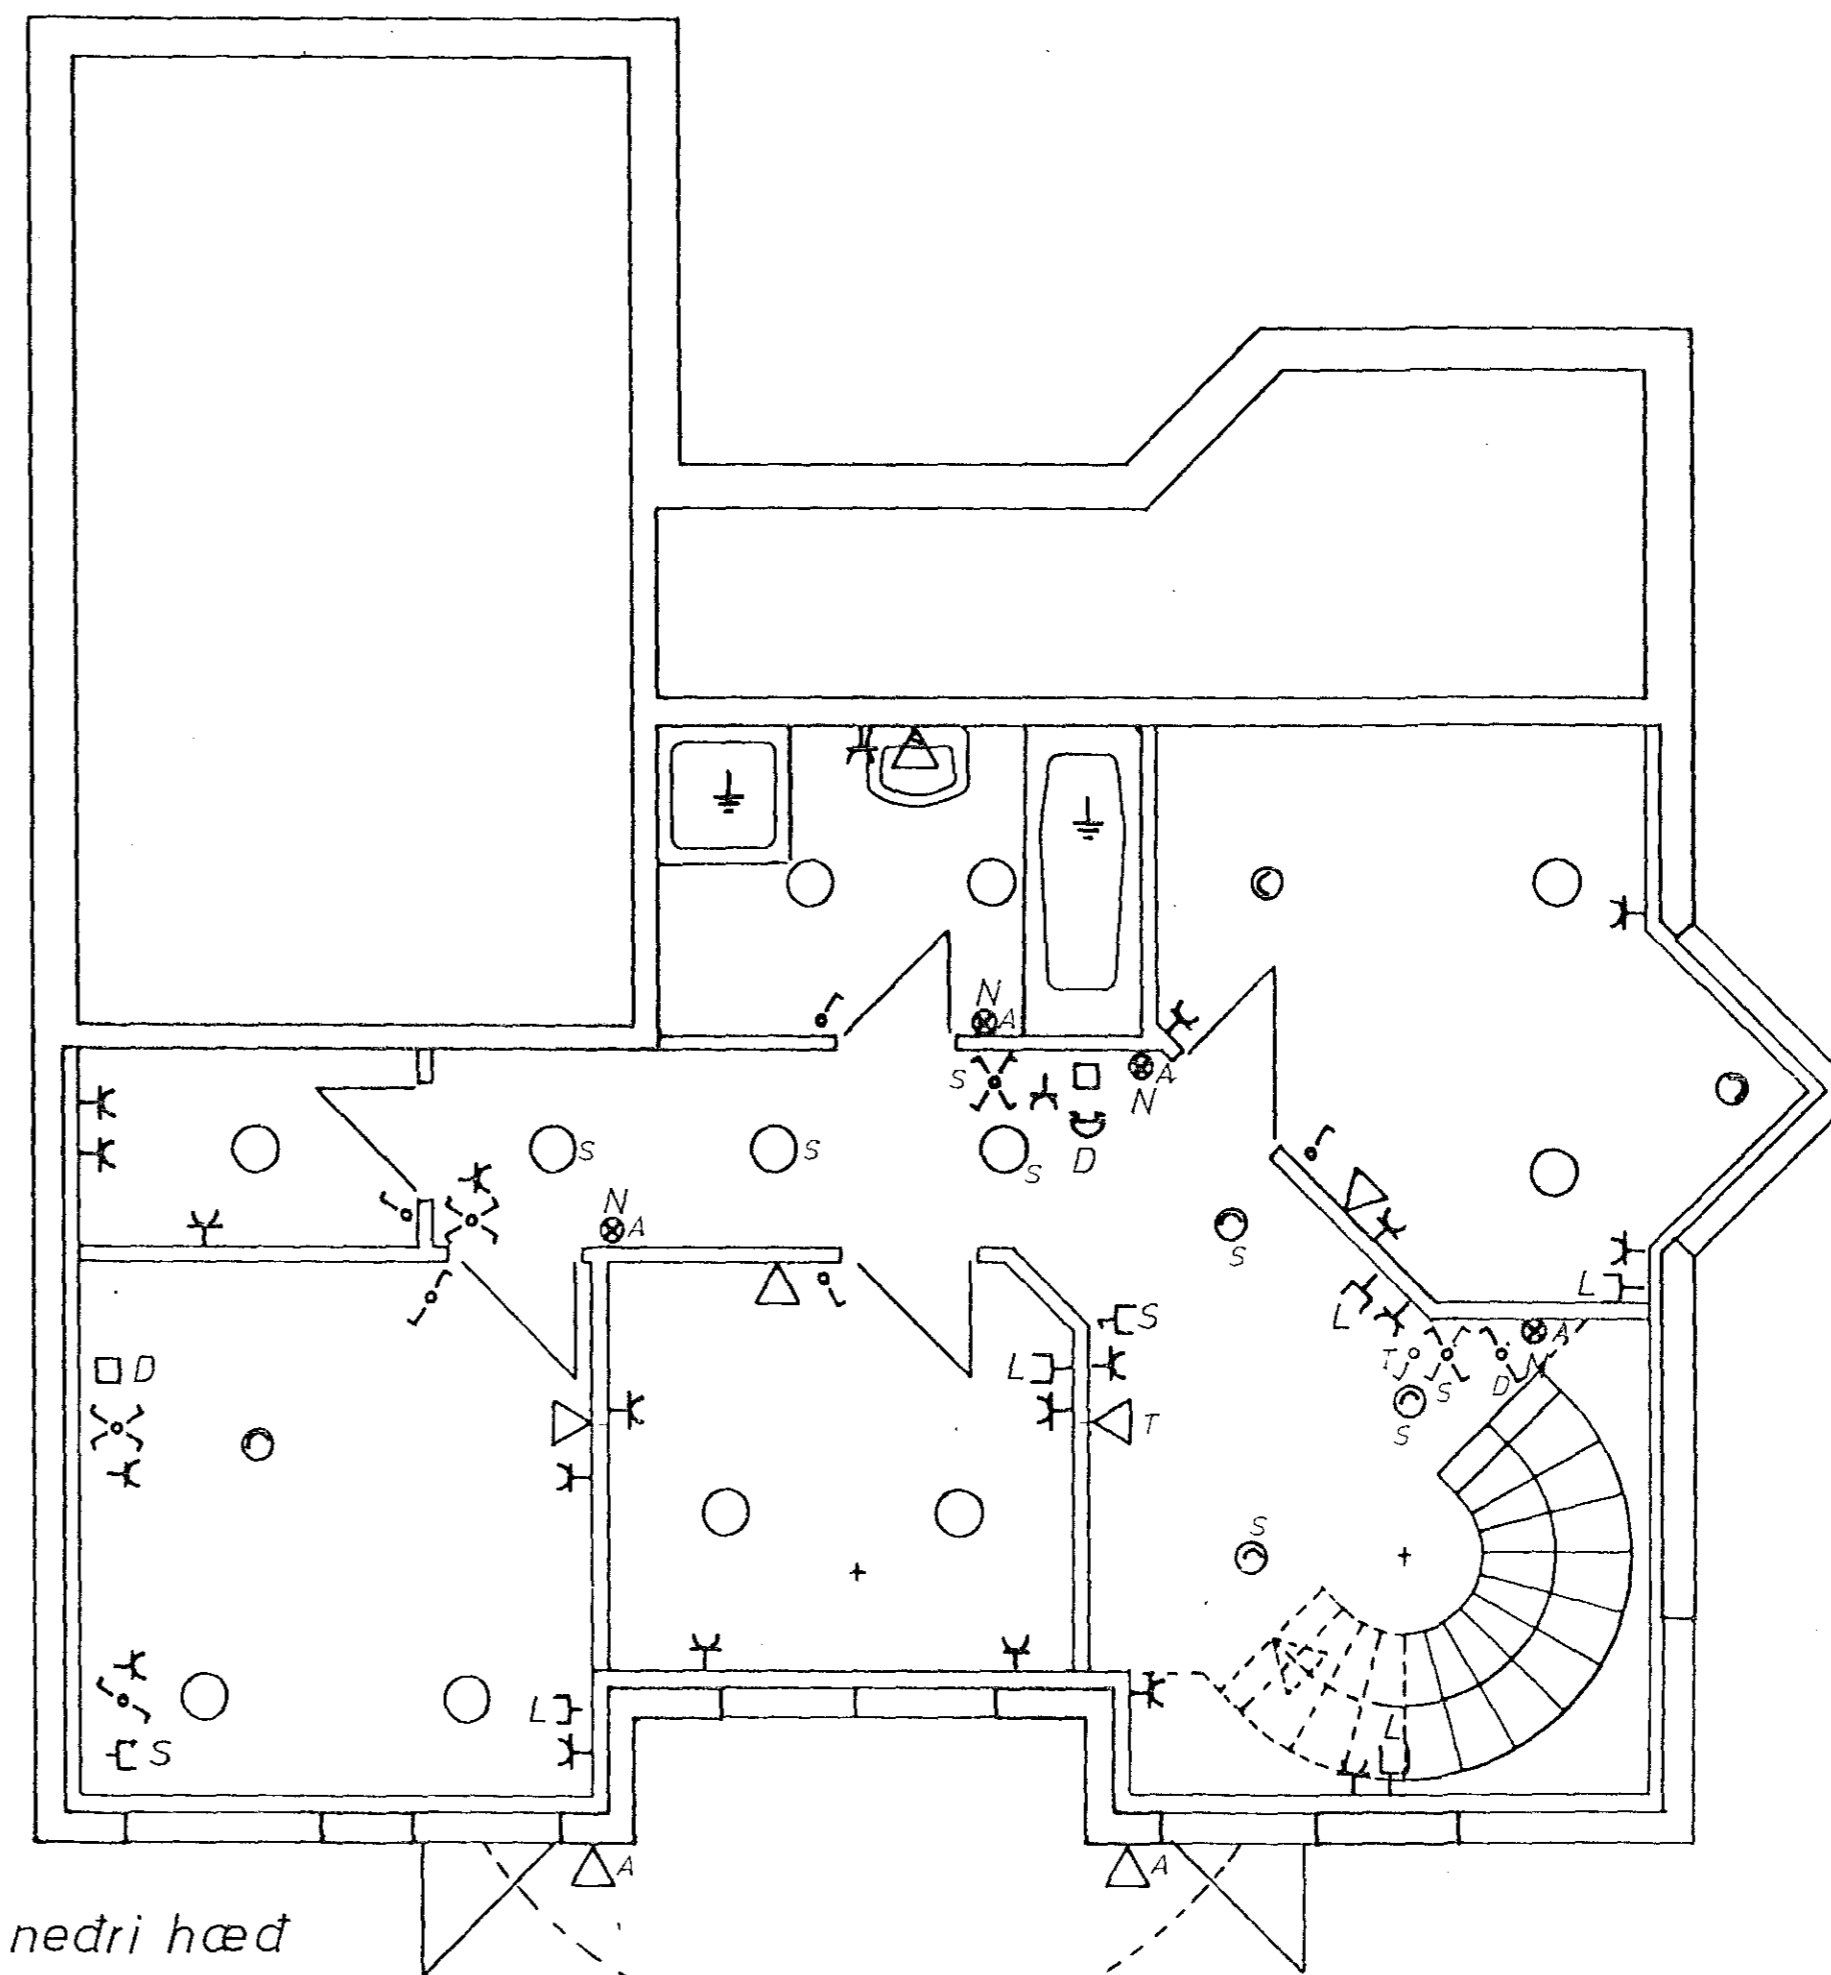

Lampaplan nedri hæð

RAFLAGNATEIKNINGAR

Lampaplan grunnmynd og skýringar tákna.
Nedri hæð.

Lindarberg 30 Hafnarfirði.

Dags mars 1991

Blað # 5 - 6

Mk. 1 : 50

Teikn. *JBa*

Breytt.

Nr. * 7