

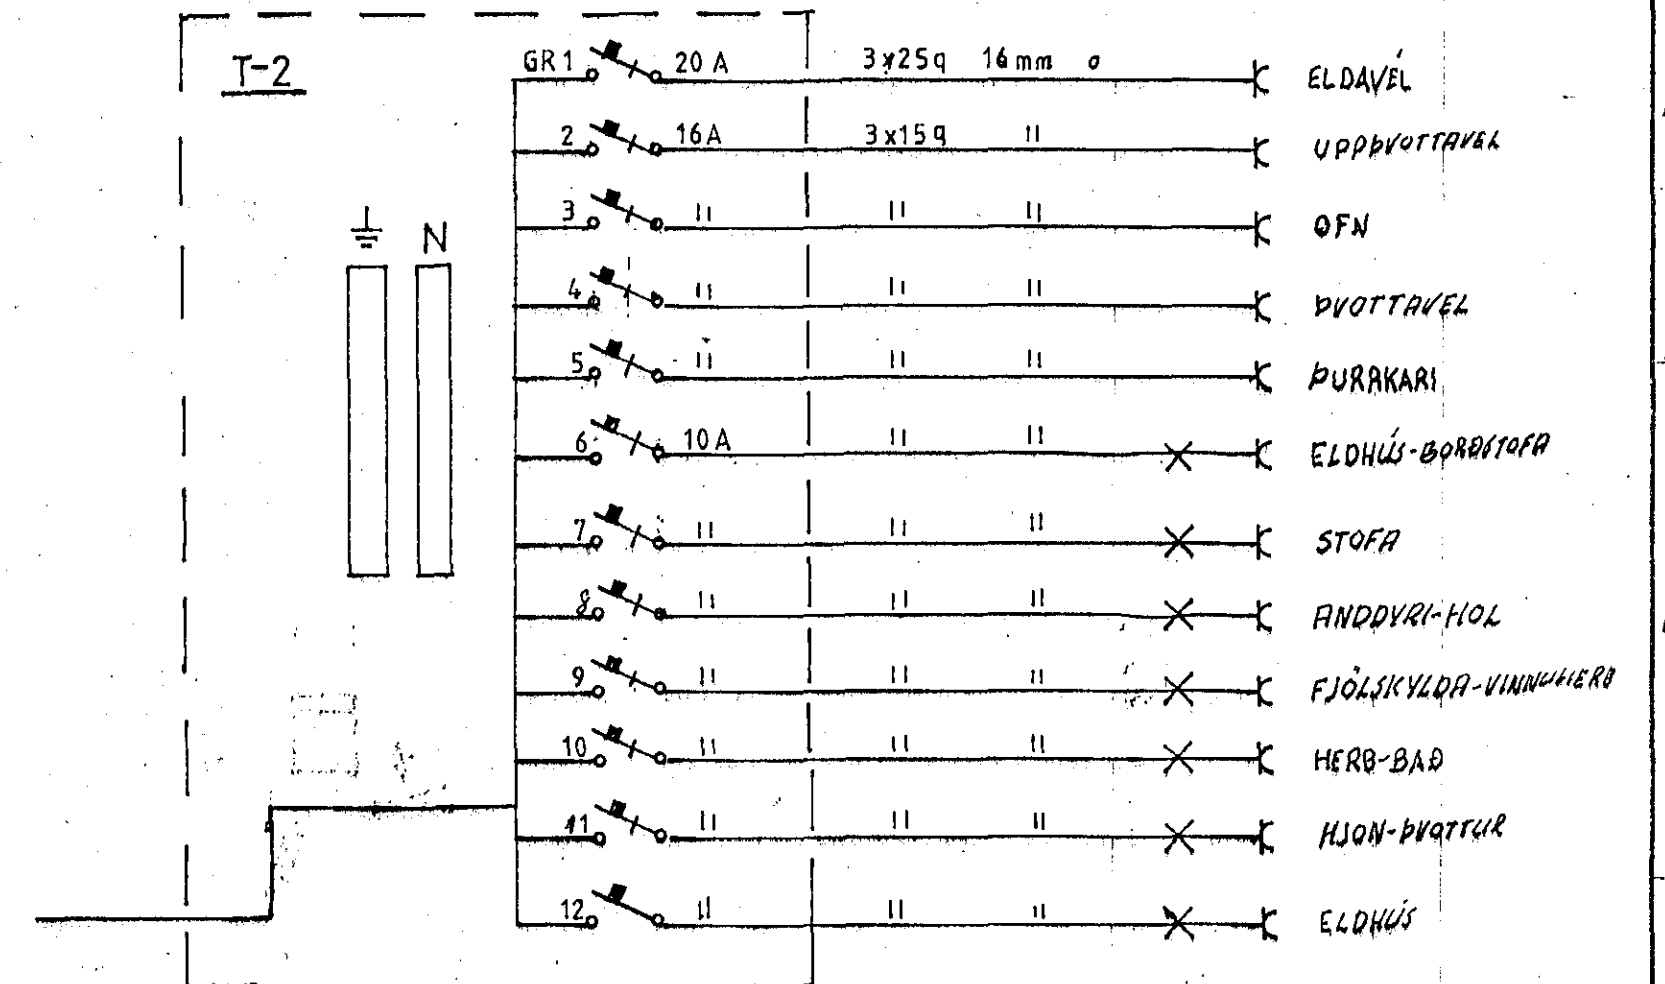


Samþykkt 28.5.1921
VEGNA Fyllnadarágangs
J. P. Jónsson
L. h. Rafveitu Hagkerfið

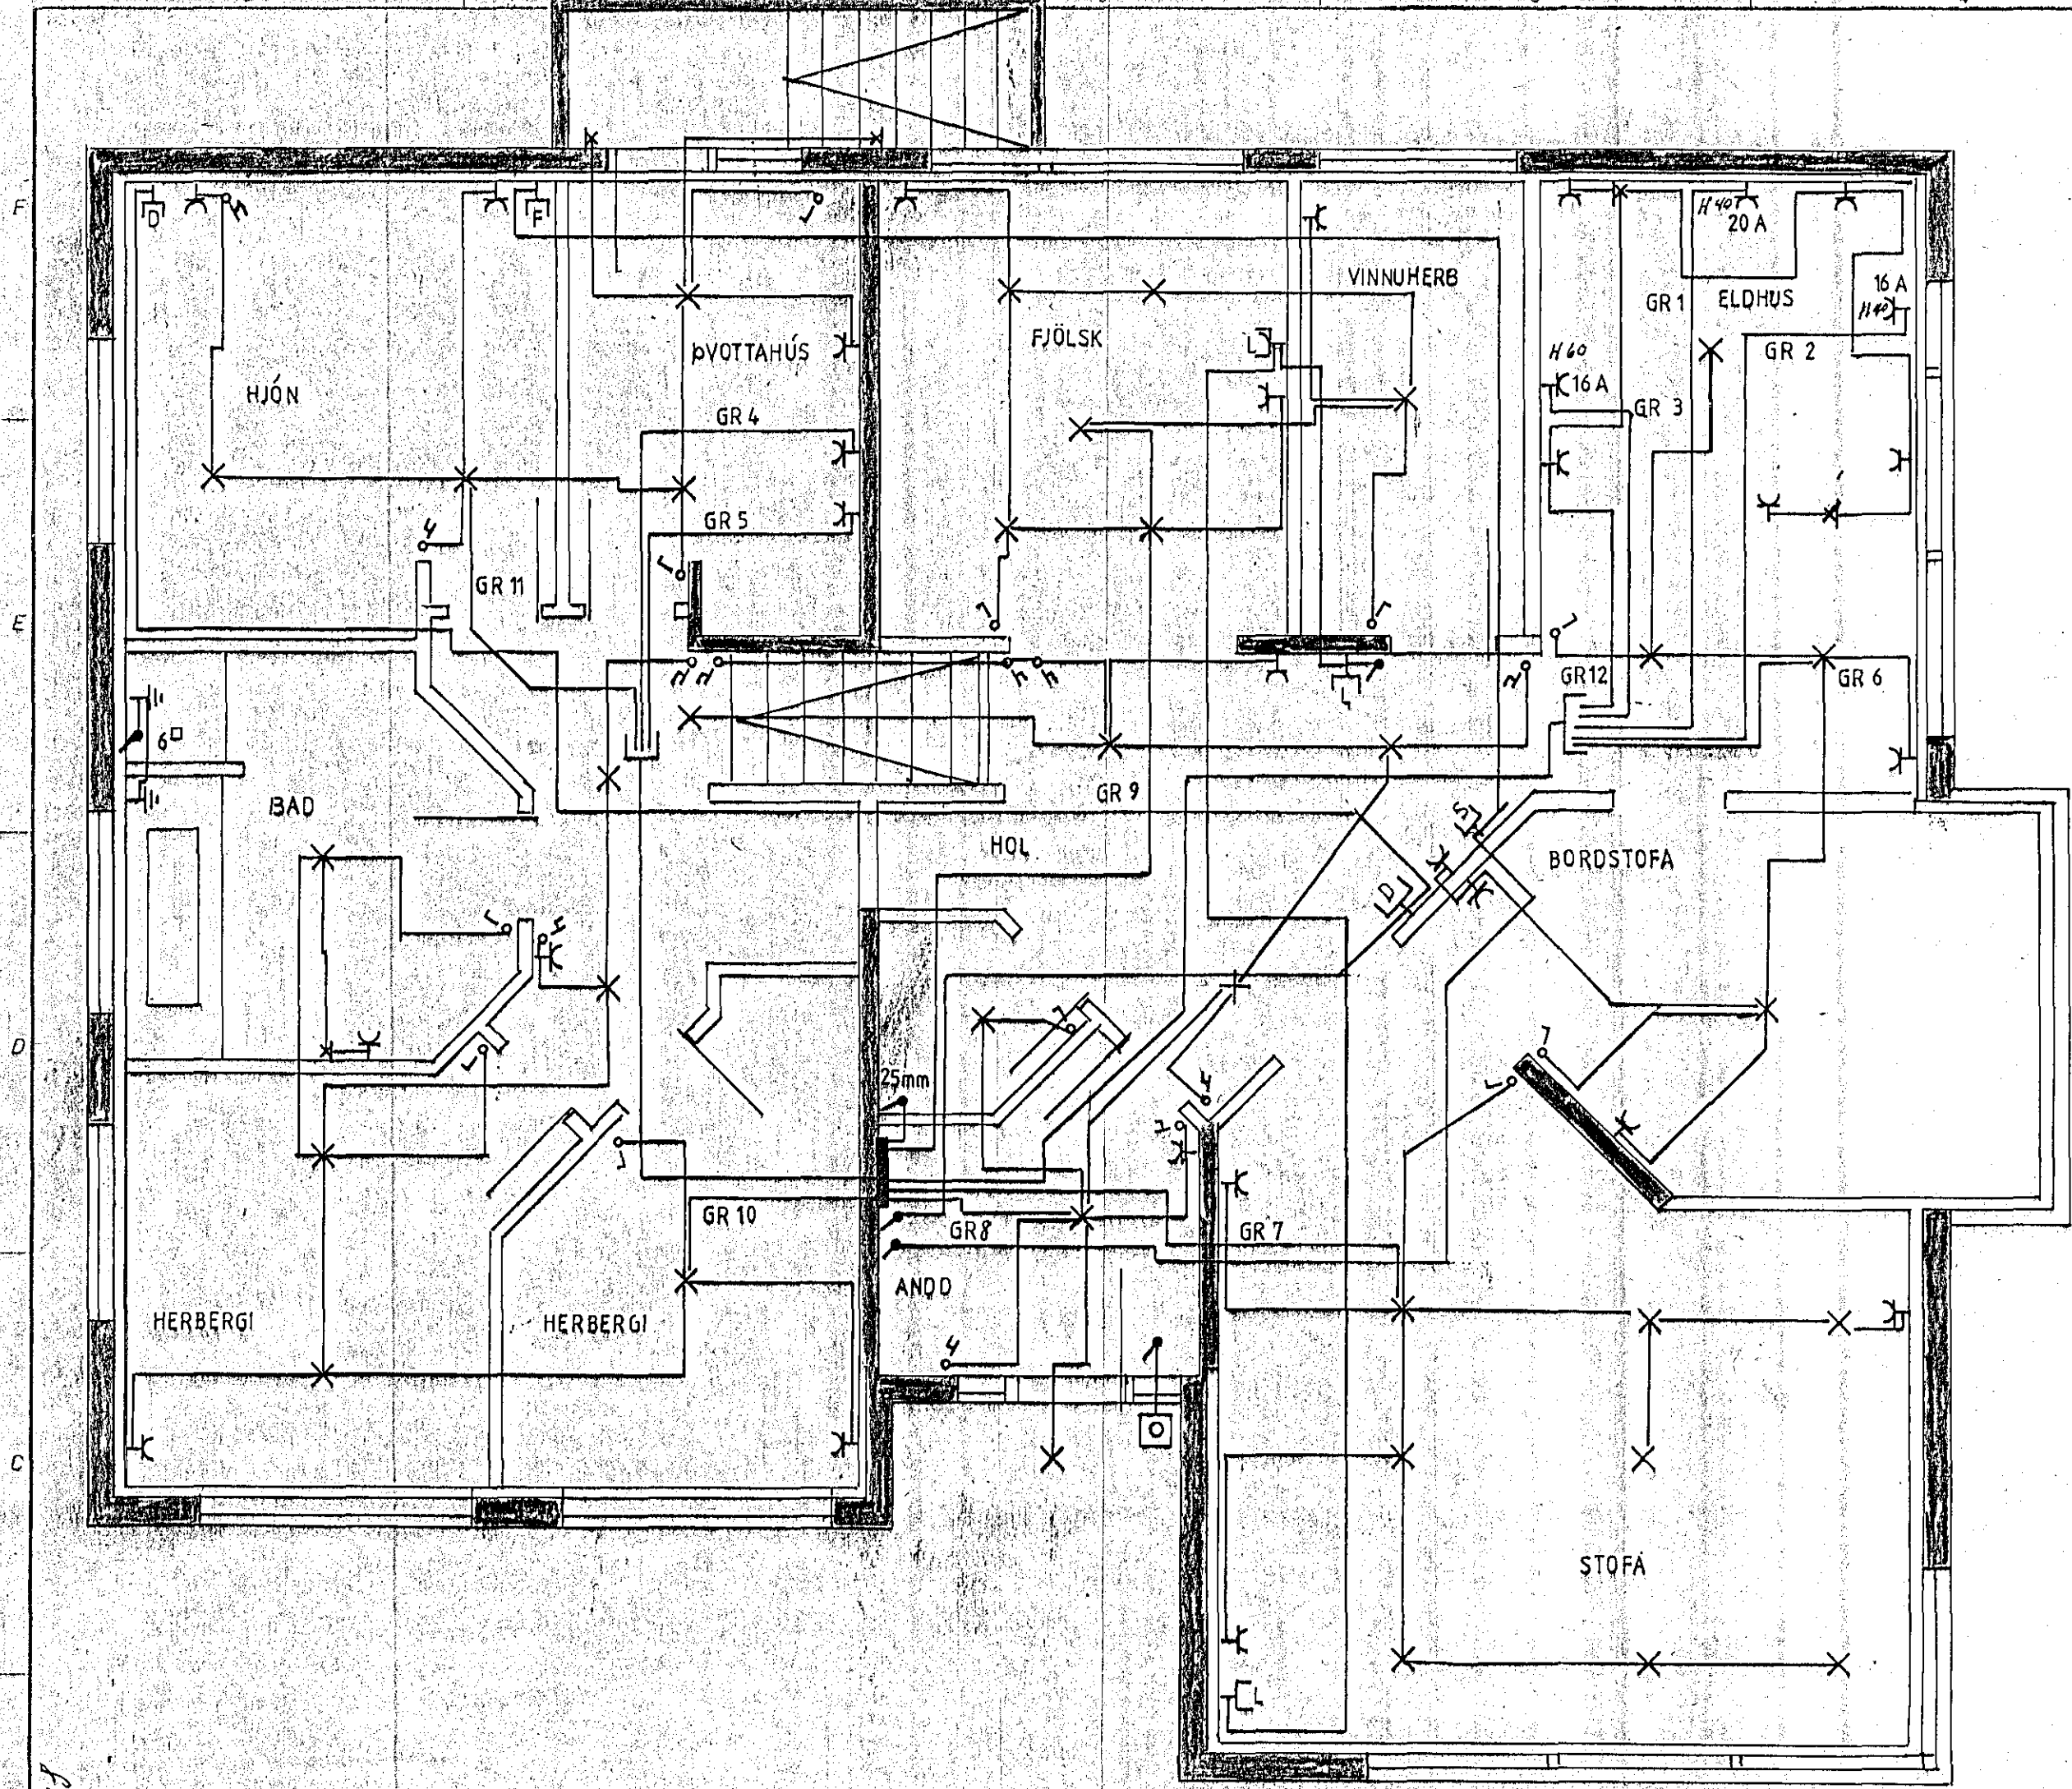

HÚSVEITA TENGIST Á FASA S.

Inntök samþykkt 16.15. 1921
L. h. RAFVEITU HAENAREIÐAR
Pjetur Magnússon

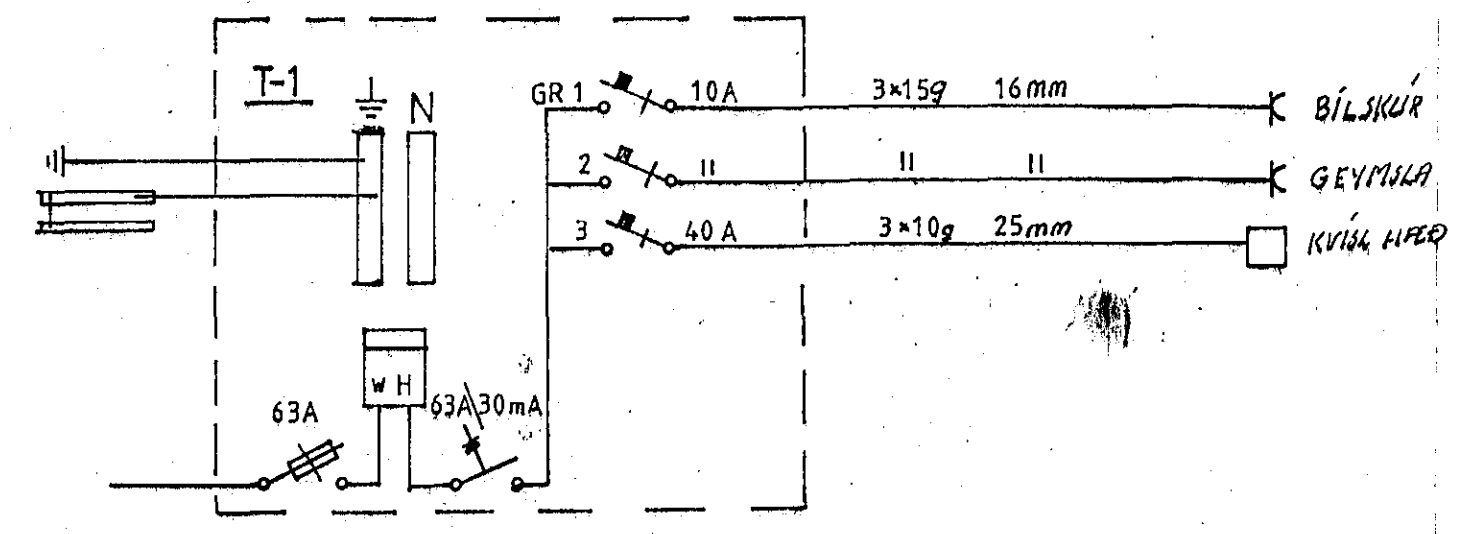

*Nota vanast í góð
Öll mál eru í miðri dás eða búnaðsgeri cm
Hæð rofa 14 110cm og tengja 20cm í bílskur w.
Undir dás, kagall ead húlur. 4mm þvottavél
idagur var 3-13g. 1/2 gtraumur rofa og tengla 10A*

TEKNING NR. 2928.

LINDARBERG 38 HF	Mkv. 1:50
Nafn <i>Jak Pétur Larusson</i>	Dags. 24.6.21
5 77315	Samp. 61
	1 of 2