
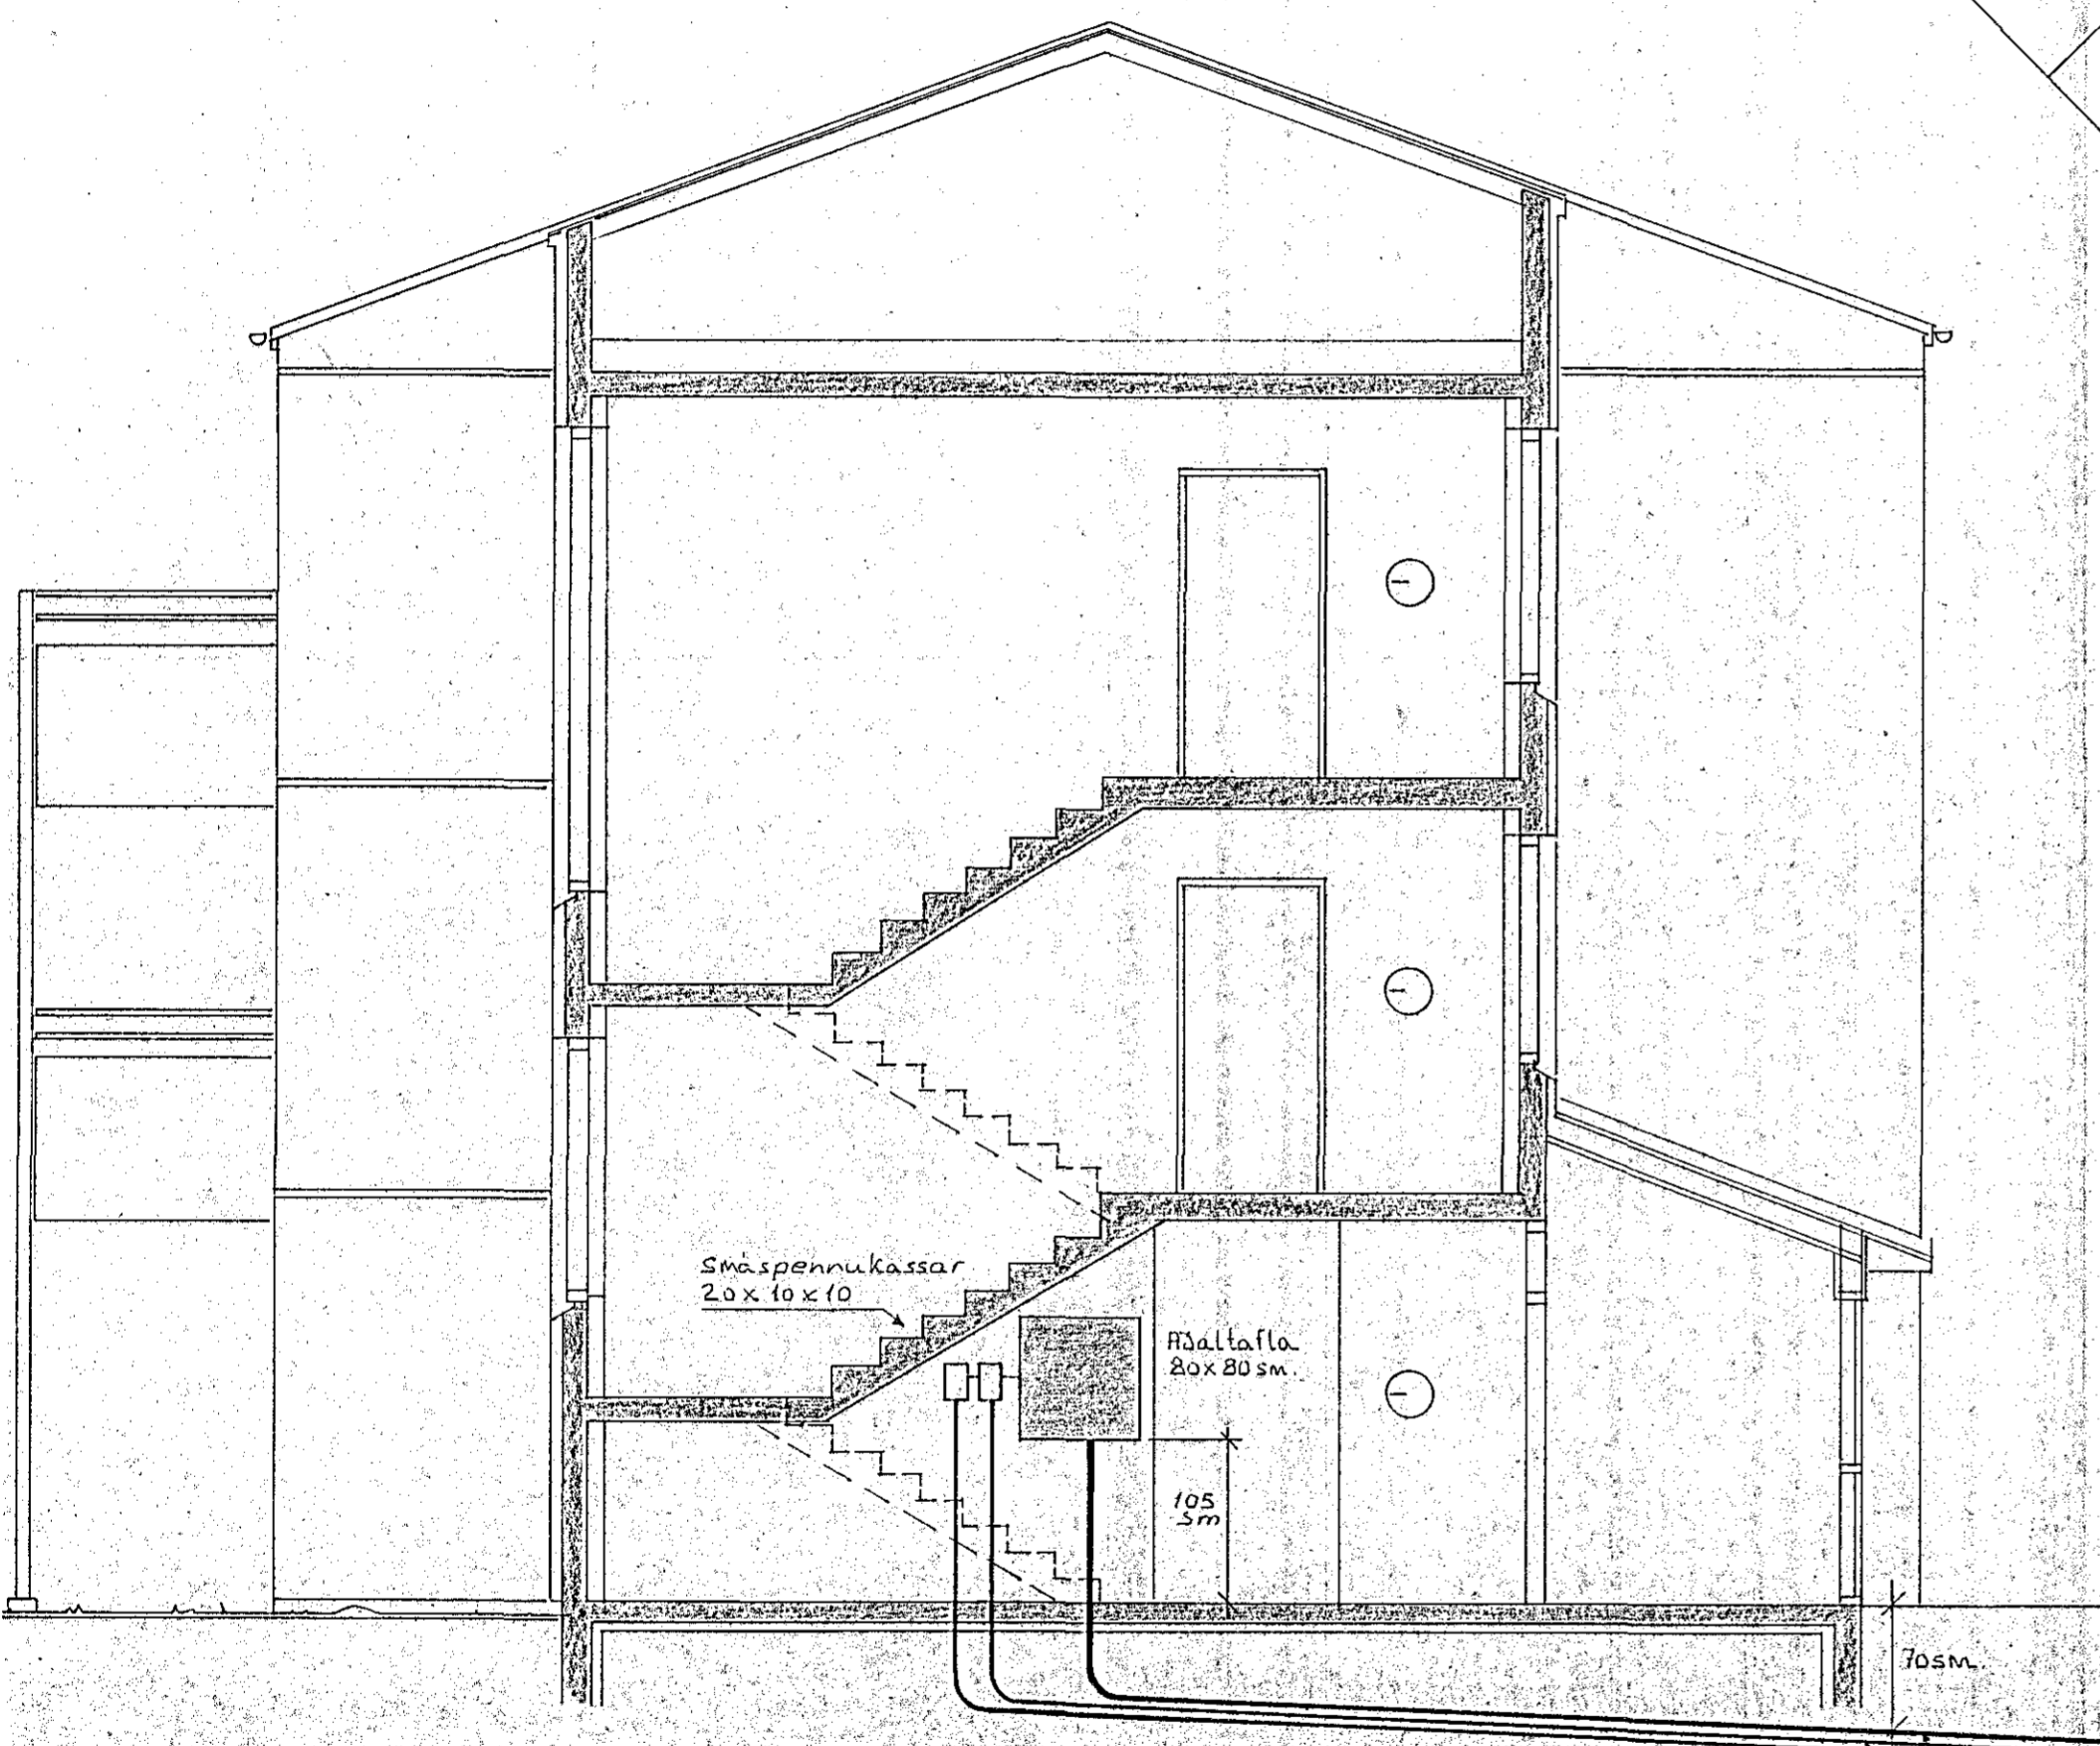


Samþykkt 8/8 1991
 VEGNA FULLNADARFRÁGANGS
Ólafur L. Magnússon
 f.h. Ráðvettu Hafnarjardar

Inntök samþykkt 22.14. 1991
 f.h. RÁFVETU HAFNARJÁRDAR
Albert Músson

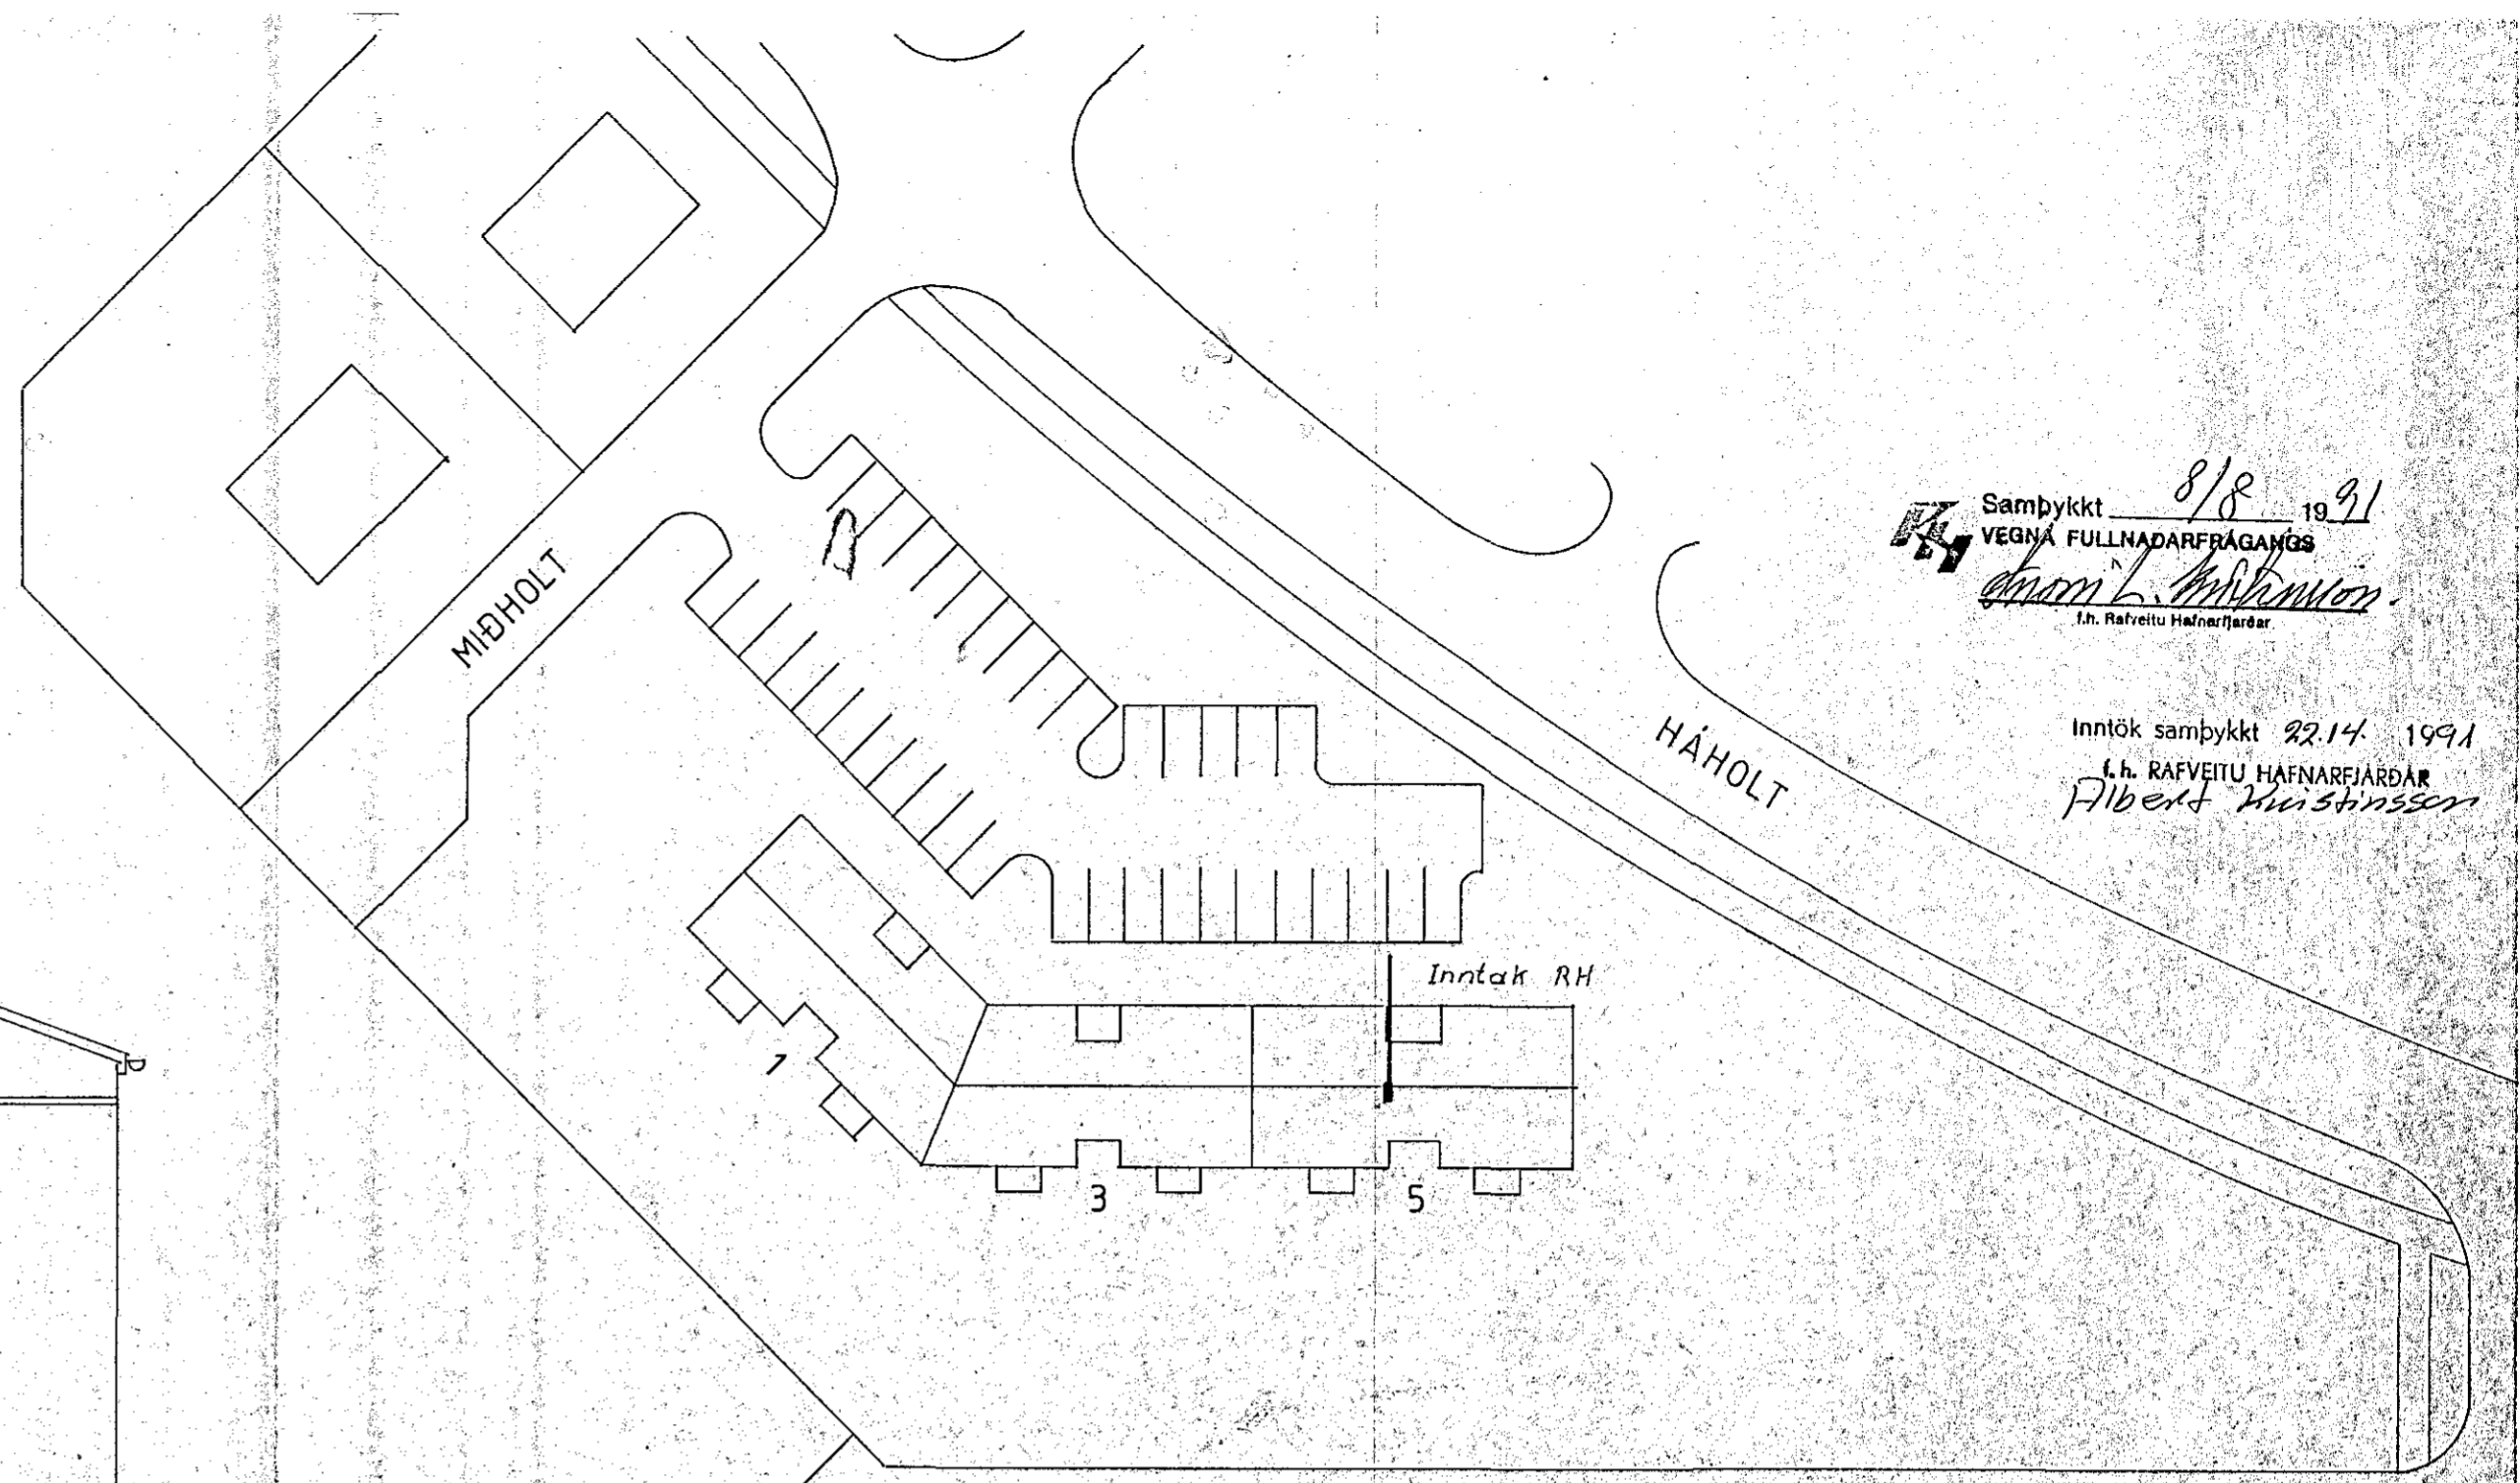

SNID UM INNTAK
 Mkv = 1:50

ÖLL INNTAKSRÖR SKULU
 NÁ UT FYRIR LÓÐAMÖRK.

- 65mm pl.p. f. rafmagn t
- 25mm pl.p. aðka
- 50mm pl.p. f. símainntak
- 25mm pl.p. f. smáspennul

AFSTÖÐUMYND
 Mkv = 1:500

SKÝRINGAR
 LAGNIR SKULU VERA HULDAR 5/8" PÍPU
 LAGNIR OG TAUGAR 3x1.5" HÆÐ A ROFUM
 SKAL VERA 110 SM. HÆÐ A TENGLUM 1.5"
 OG F. DOSUM SKAL VERA 20 SM. HÆÐ A
 VEGGOSUM SKAL VERA 200 SM ÖLL MÁL
 ERU MIÐD VÍÐ FULLFRAGENGIN GOLF
 OG A MIÐJA DOS MÁLSTRÁUMUR ROFA
 OG TENGLA SE 10A

NEMA ANNARS
 SE GETT

TEIKNING NR. 2948

THOMAS KAABER RÁFIDNFRÆÐINGUR
 Teiknistofa Skólavordustíg 3 Sími 21266

MIDHOLT 5 1-3-5
 AFSTÖÐUMYND SNID
 SKÝRINGAR

Verk 631	bl. 1	af 5	m. 1:100, 1:500	FEB 91	LGS
SK 175	skj. Thomas Kaaber				