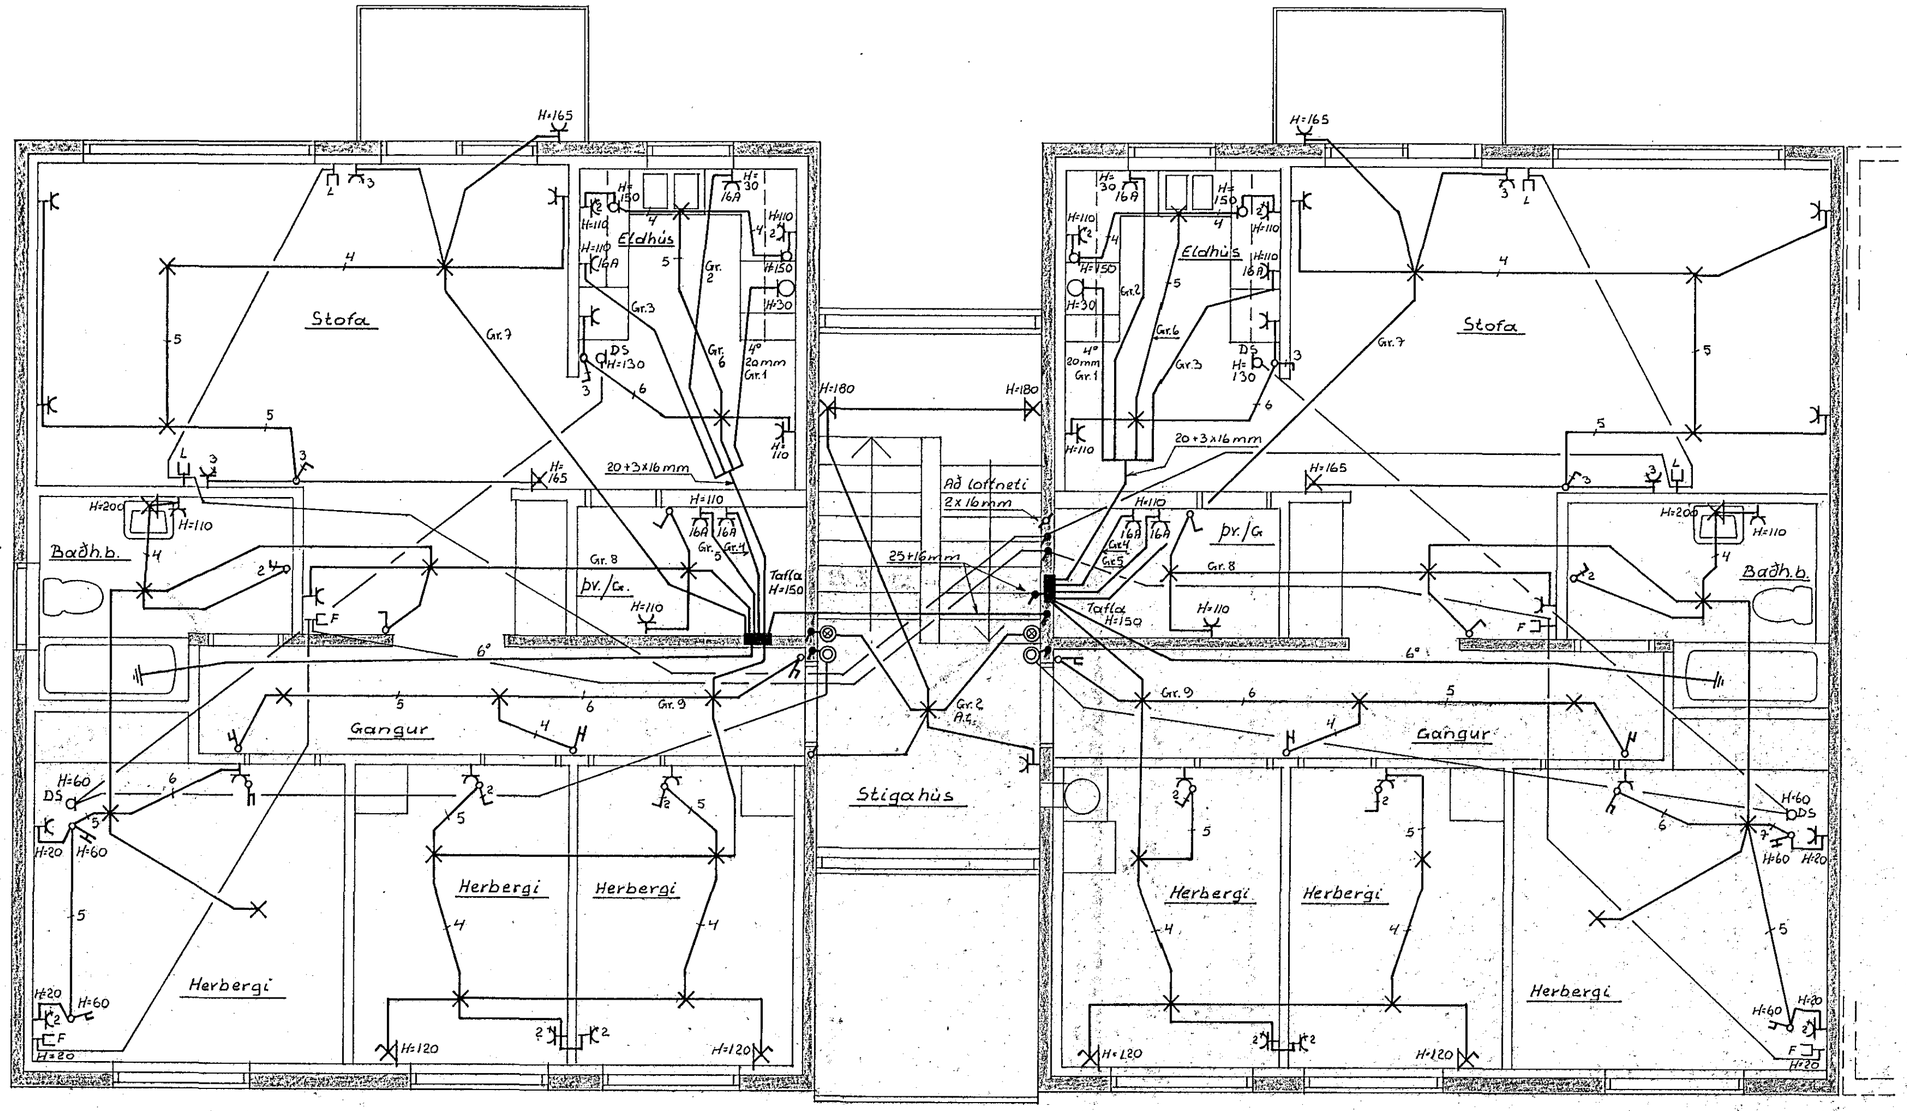

BYGGÐAVERK HF.
REYKJAVÍKURVEGI 60 SÍMI 54644

THOMAS KAABER RAFIÐNFRÆÐINGUR
Teiknistofa Skólavörðustíg 3. Sími 21266

MIÐHOLT 5
GRUNNMYND 3 HÆÐ
RAFLÖGN

verk 631	bl. 4 af 5	m. 1:50	d. FEB. 91	t. LGS
sk. 175		samþ. Thomas Kaaber		