
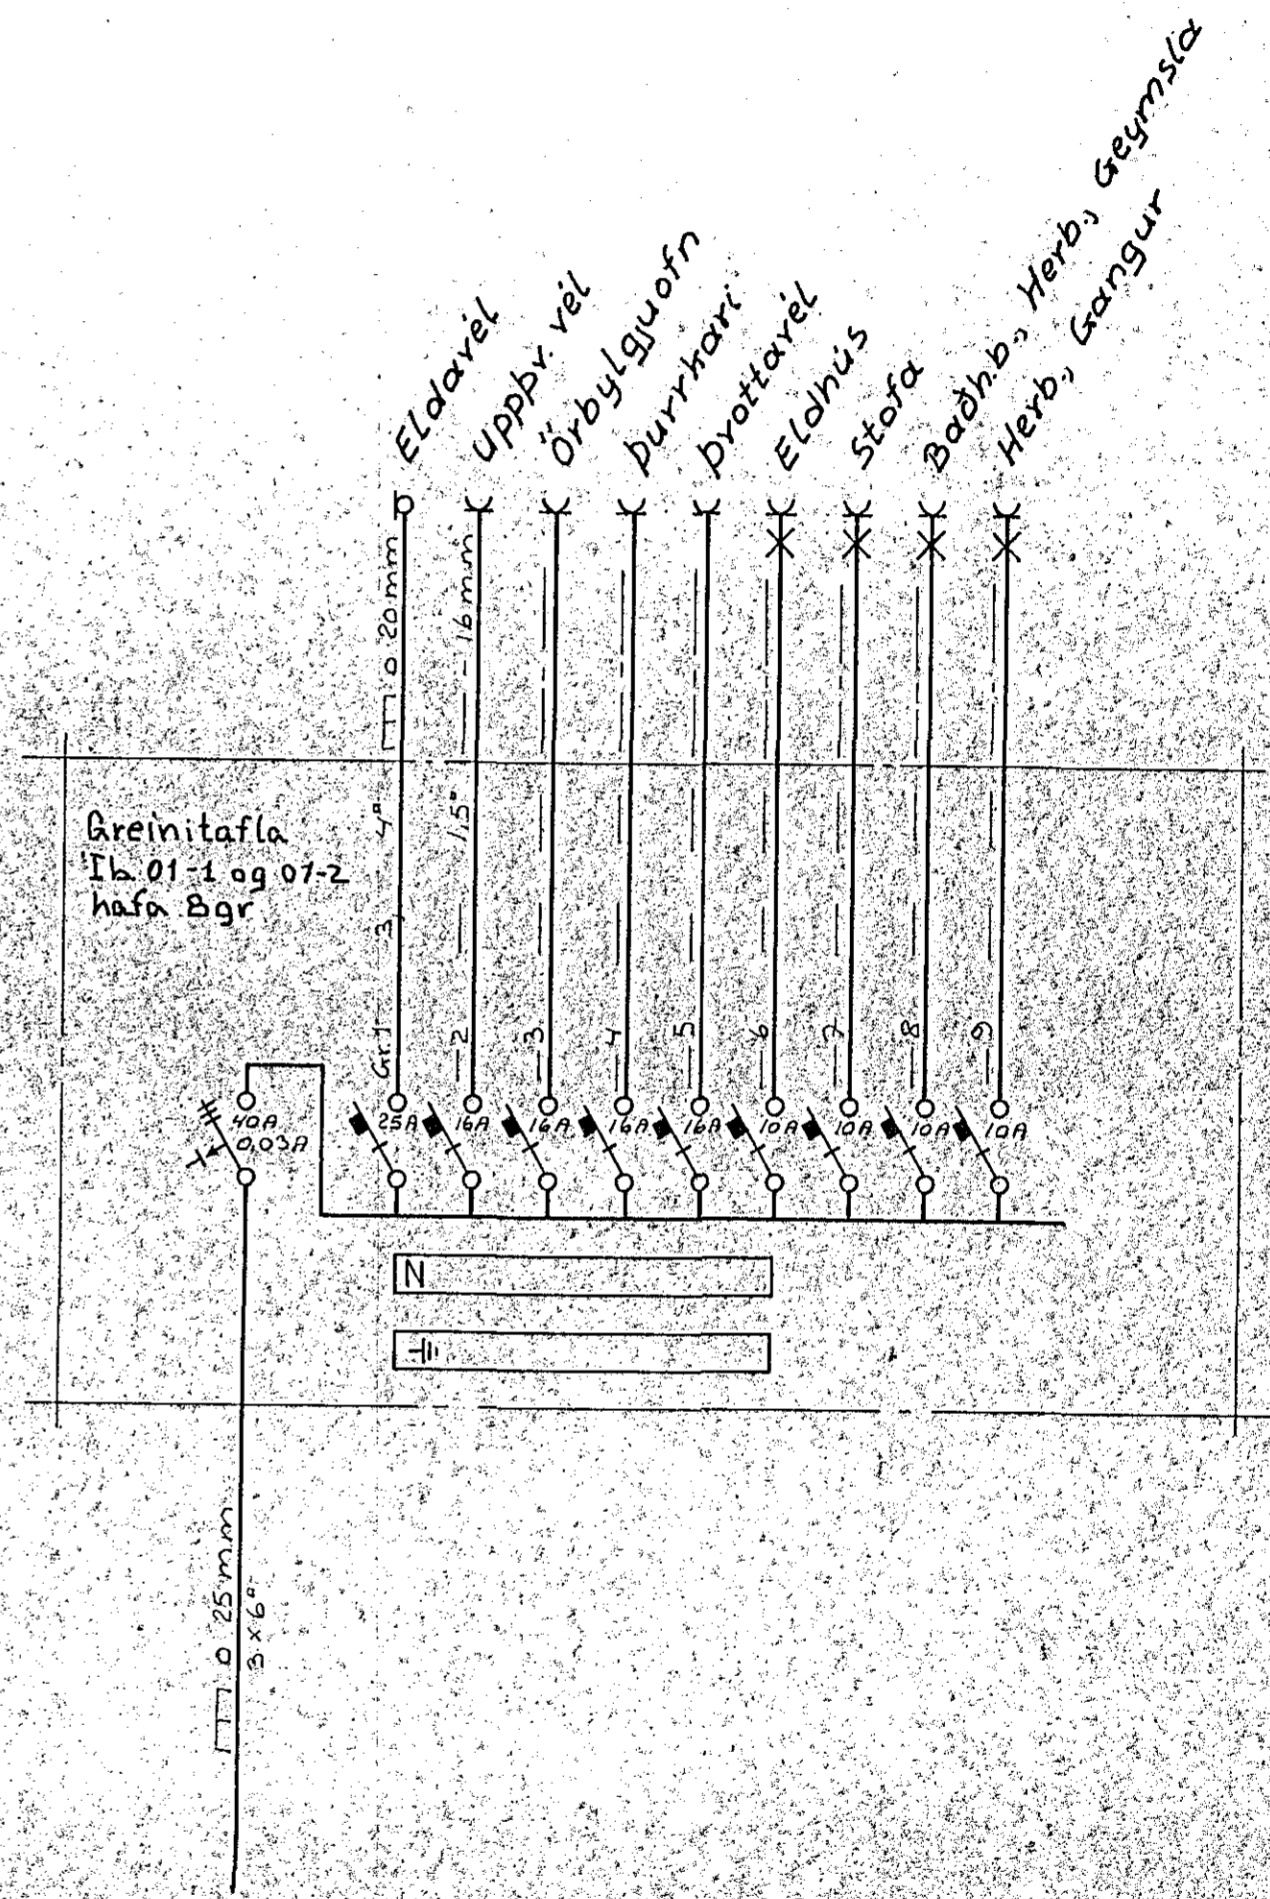


Andd., Sorp, Mjól, Geymslur  
Stigahús 2.-3. hæð

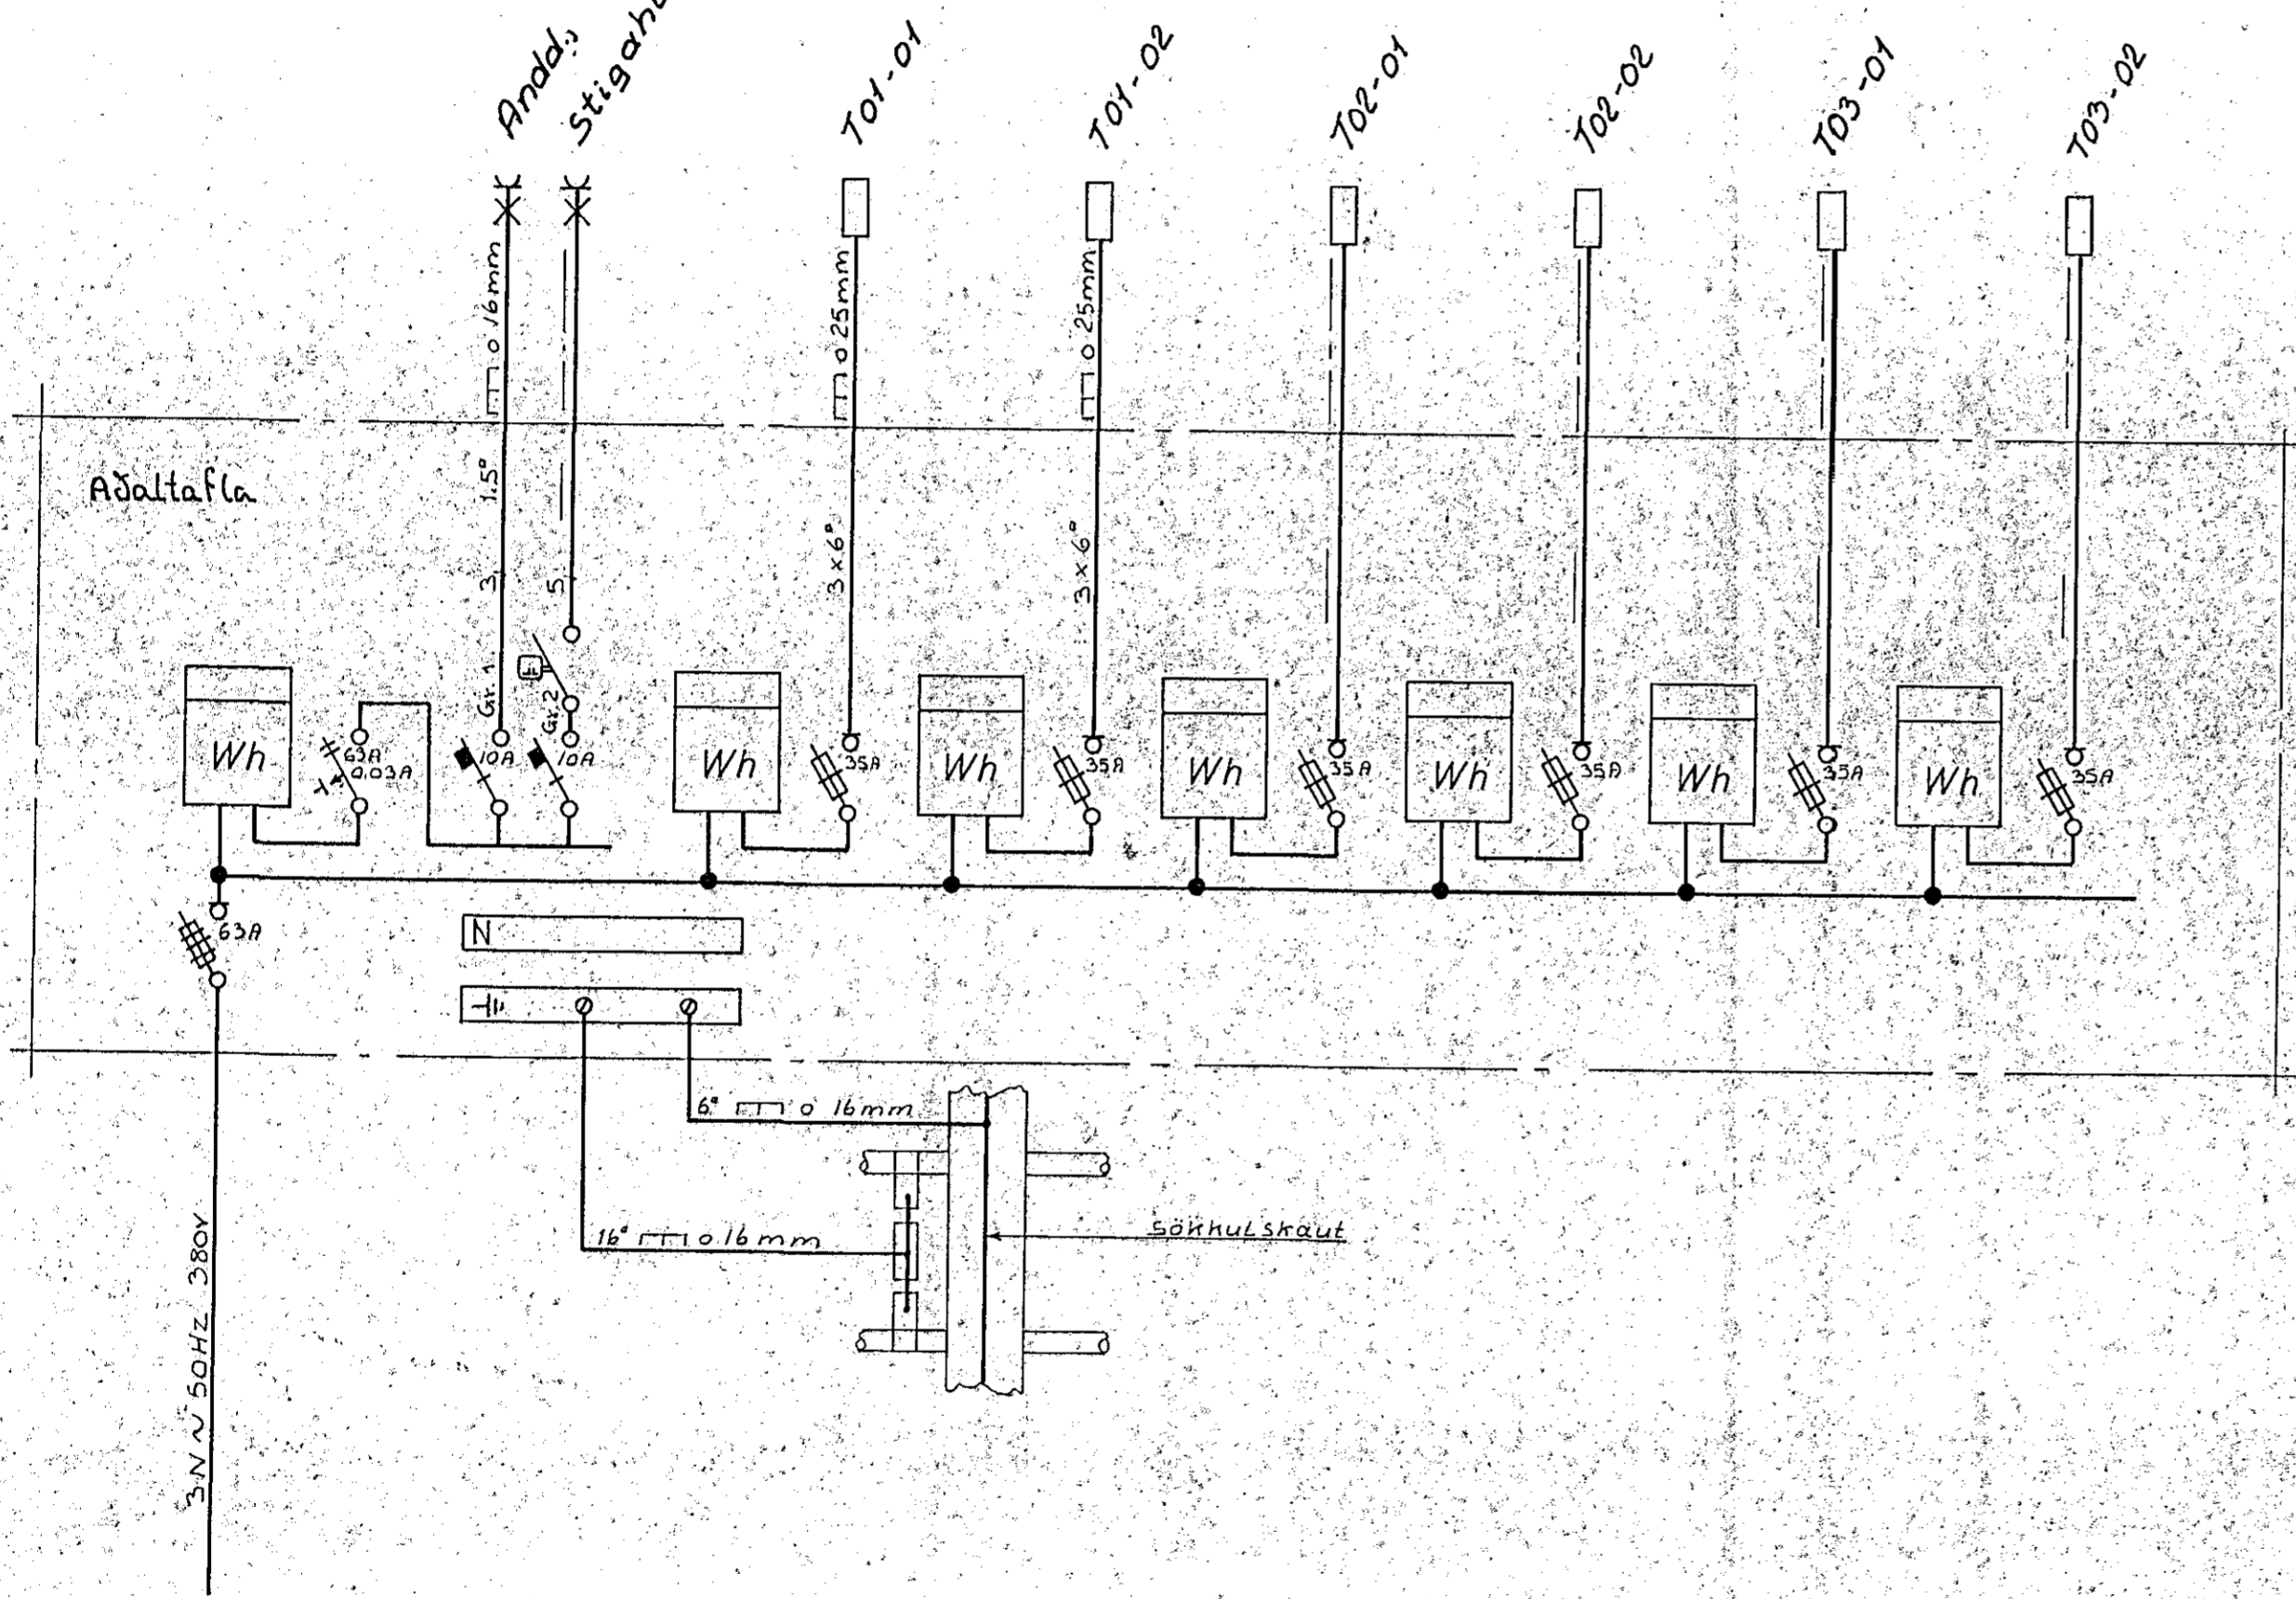

**THOMAS KAABER RAÐIÐNFRÆÐINGUR**  
Teiknistofa Skólavordustíg 3. Sími 21266

MÍÐHOLT 5  
EINLÍNUNYNDIR

Verk 631	bl. 5 af 5	m	d. FEB. 91	LGS
sk. 175	samb. Thomas Kaaber			

**BYGGDAVERK HF.**  
REYKJAVIKURVEGI 60  
SÍMI 54644