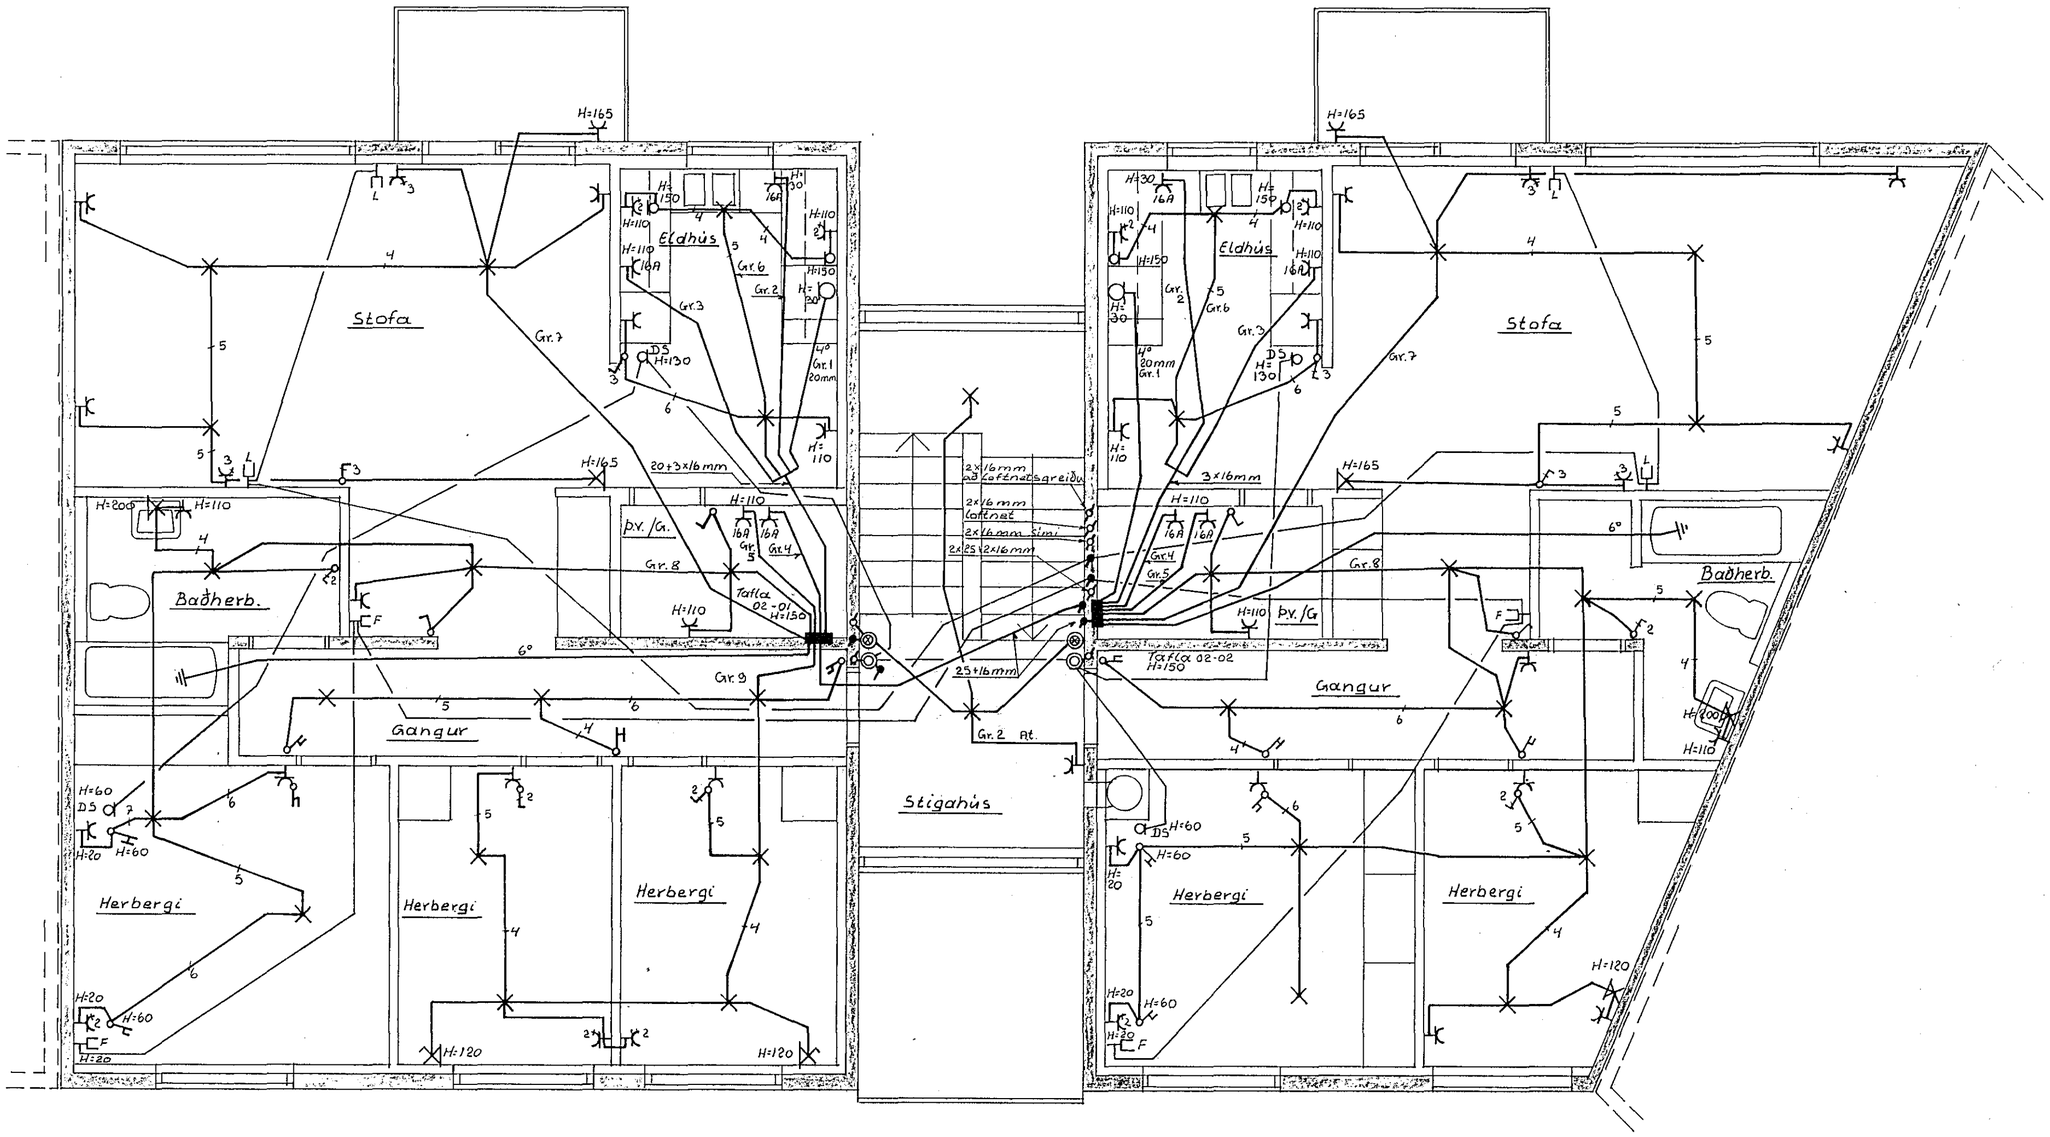

BYGGÐAVERK HF.
REYKJAVÍKURVEGI 60 SÍMI 54644

THOMAS KAABER RAFIÐNFRÆÐINGUR
Teiknistofa Skólavörðustíg 3 - Sími 21266

MIÐHOLT 3
GRUNNMYND 2 HÆÐ
RAFLÖGN

verk 613	bl. 3 af 5	m. 1:50	d. FEB. '91	t. LGS
sk. 175		samþ.	Thomas Kaaber	