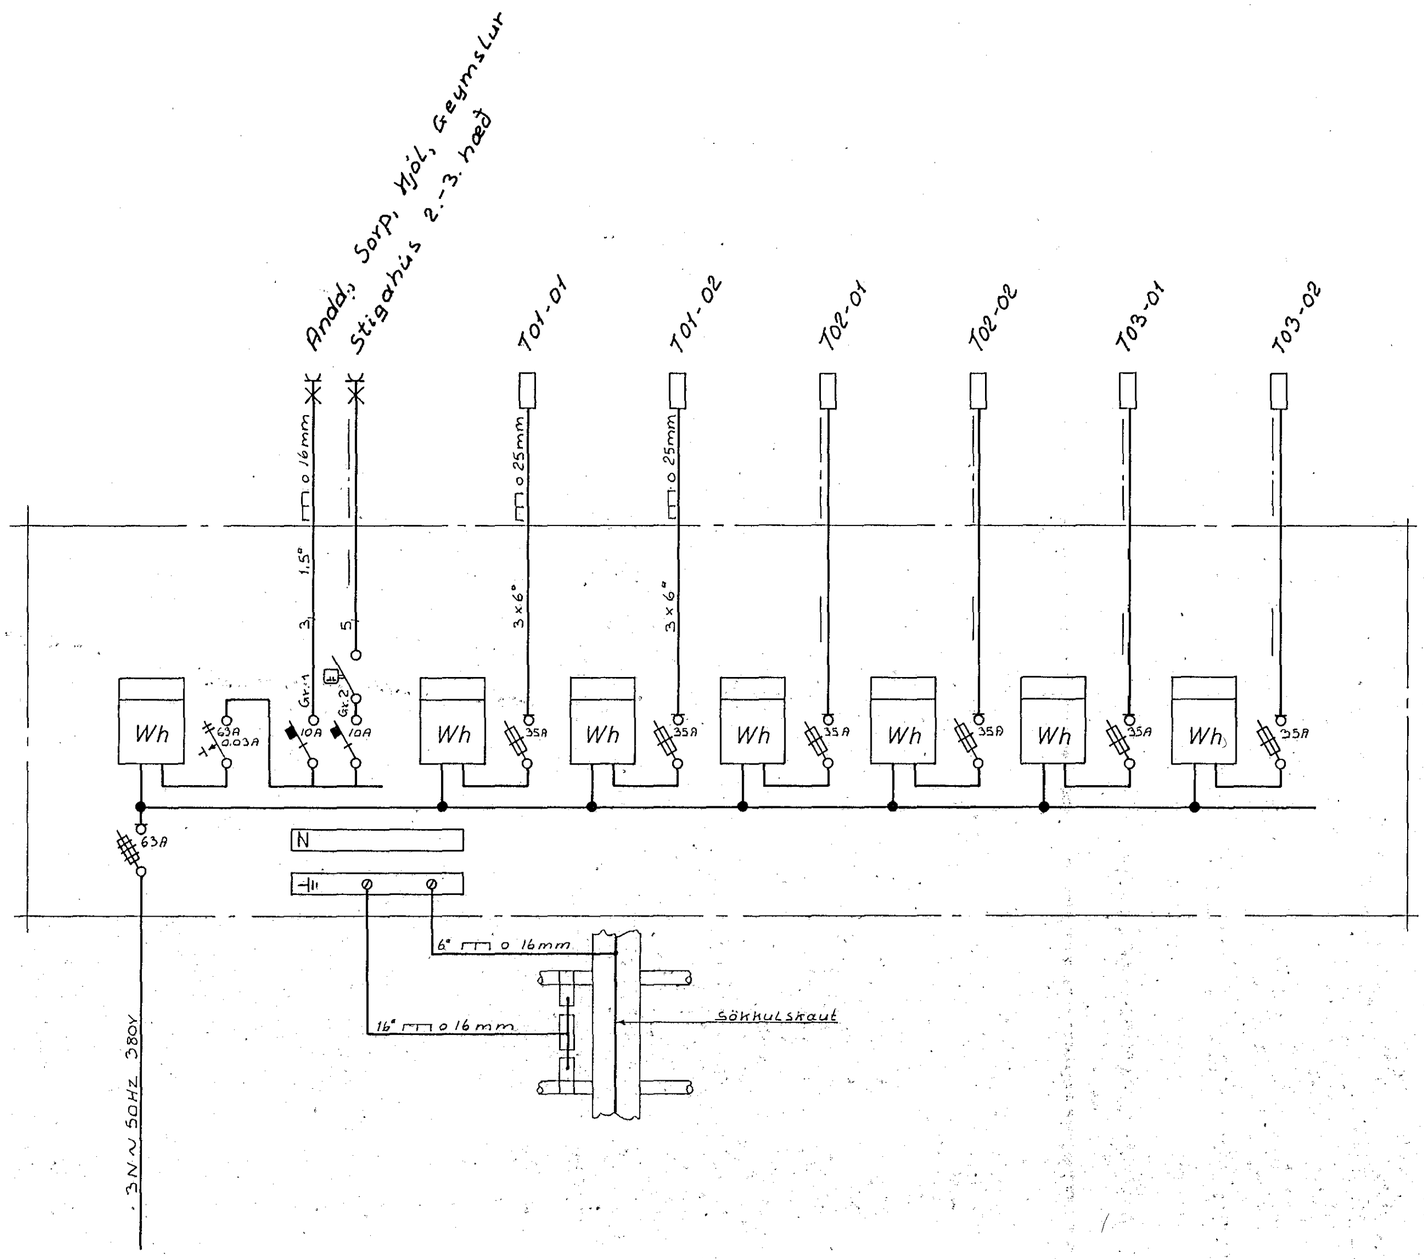

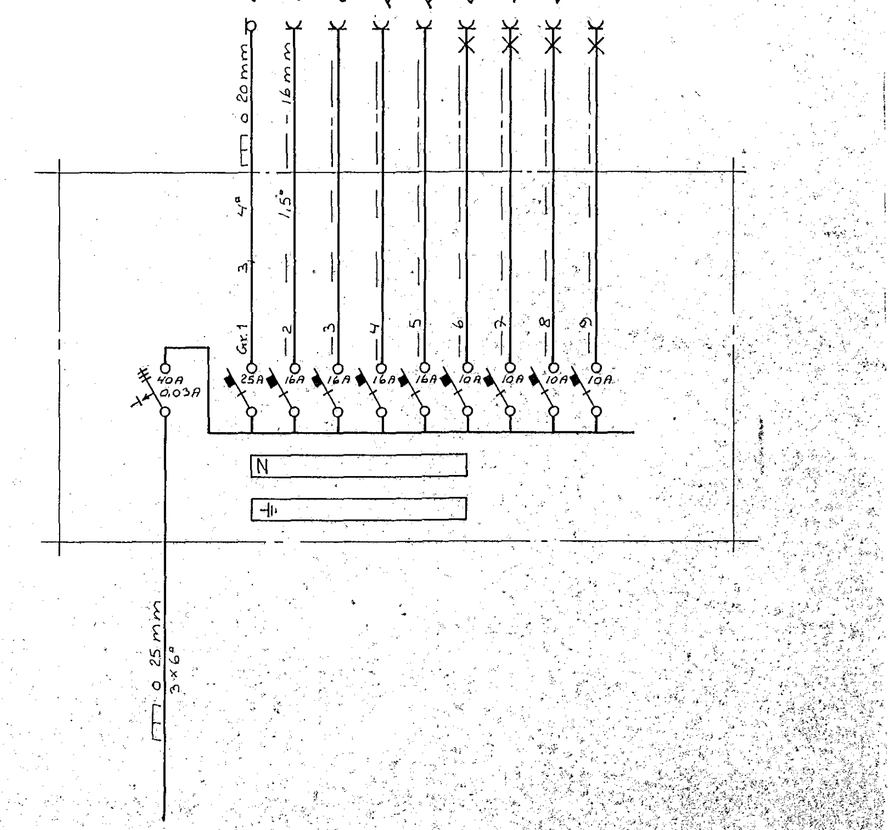

BYGGÐAVERK HF.
REYKJAVÍKURVEGI 60 SÍMI 54644

THOMAS KAABER RAFIÐNFRÆÐINGUR
Teiknistofa Skólavörðustíg 3, Sími 21266

MIÐHOLT 3
EINLÍNUMYNDIR

verk 631	bl. 5 af 5	m.	d. FEB. '91	t. LGS
sk. 175		samþ.	Thomas Kaaber	