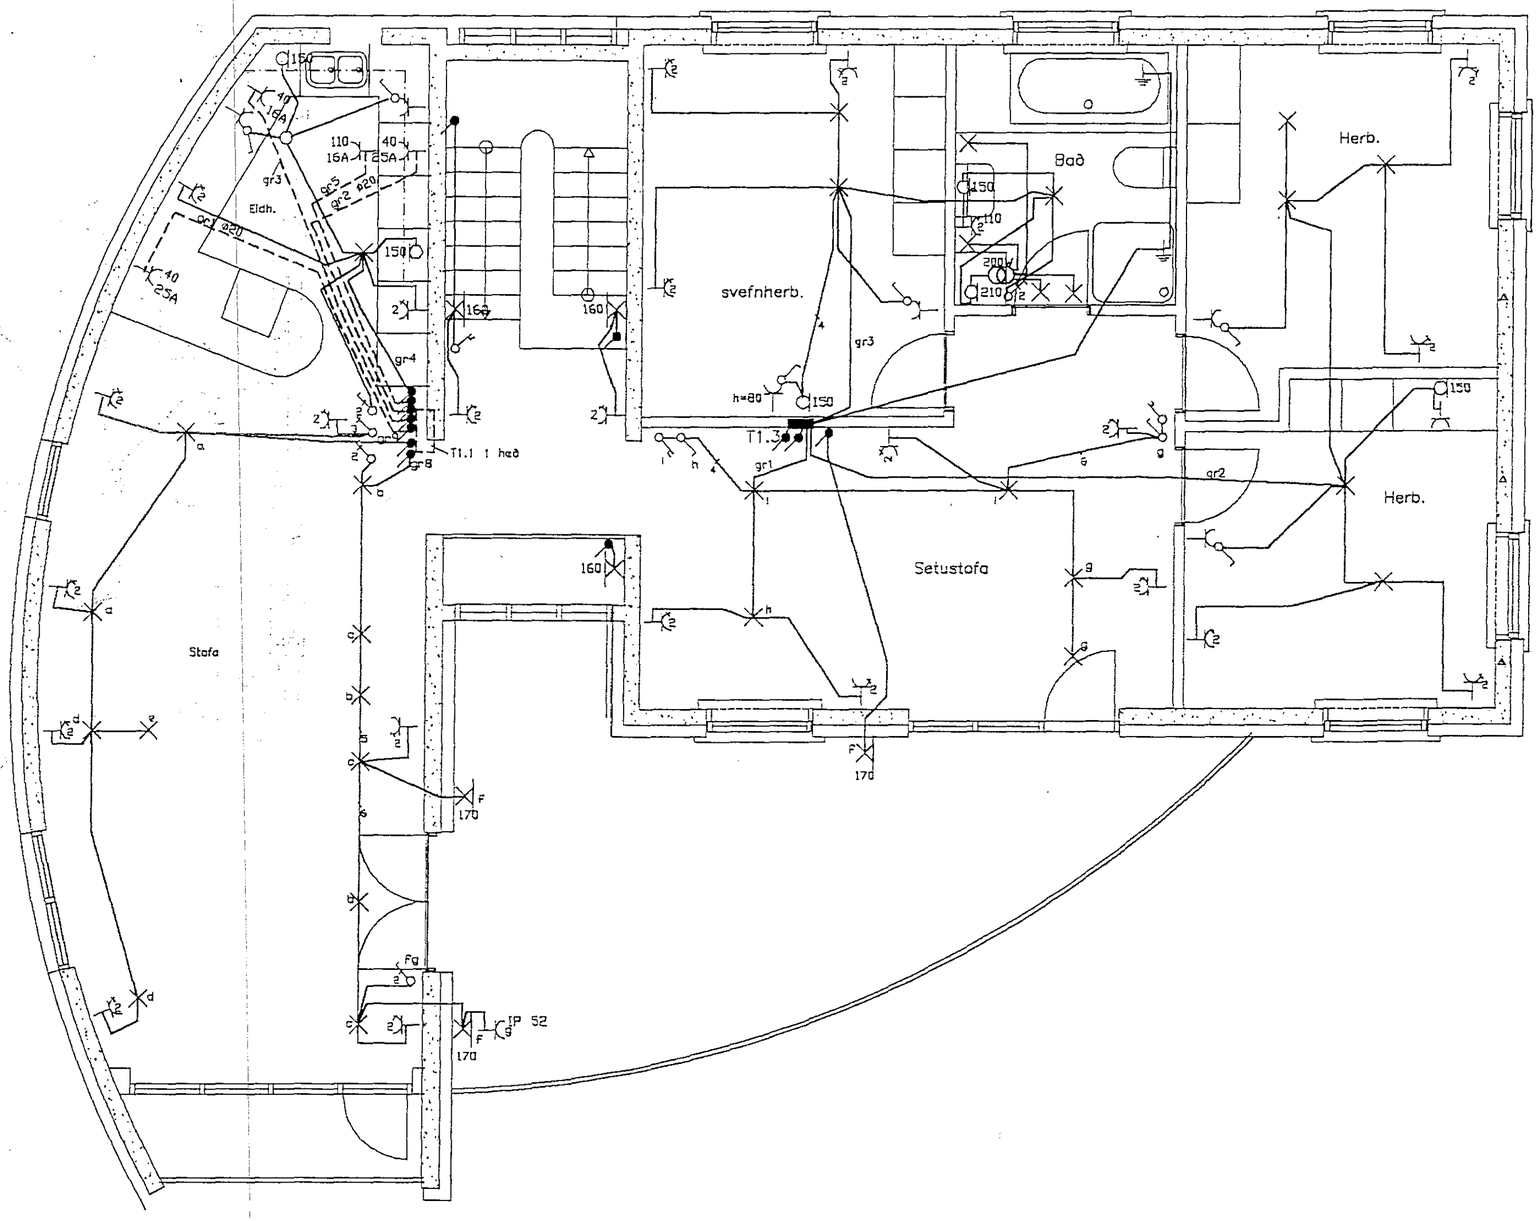

Kvarði/Athugasemdir	Breytingar	Hannað	Yfirfarið	Dags	Samþykkt	Sigurður Jón Jónsson Hafnarstræti 17 sími 623718 fax 623708 FTÍ	Blað nr.
1=50		SJJ				Verknúmer Þ0-14 Verkheiti SÓLBERG 4	4
						Teikninúmer 1-185 Verkhluti LÁGSPENNA 2 HÆÐAR	