
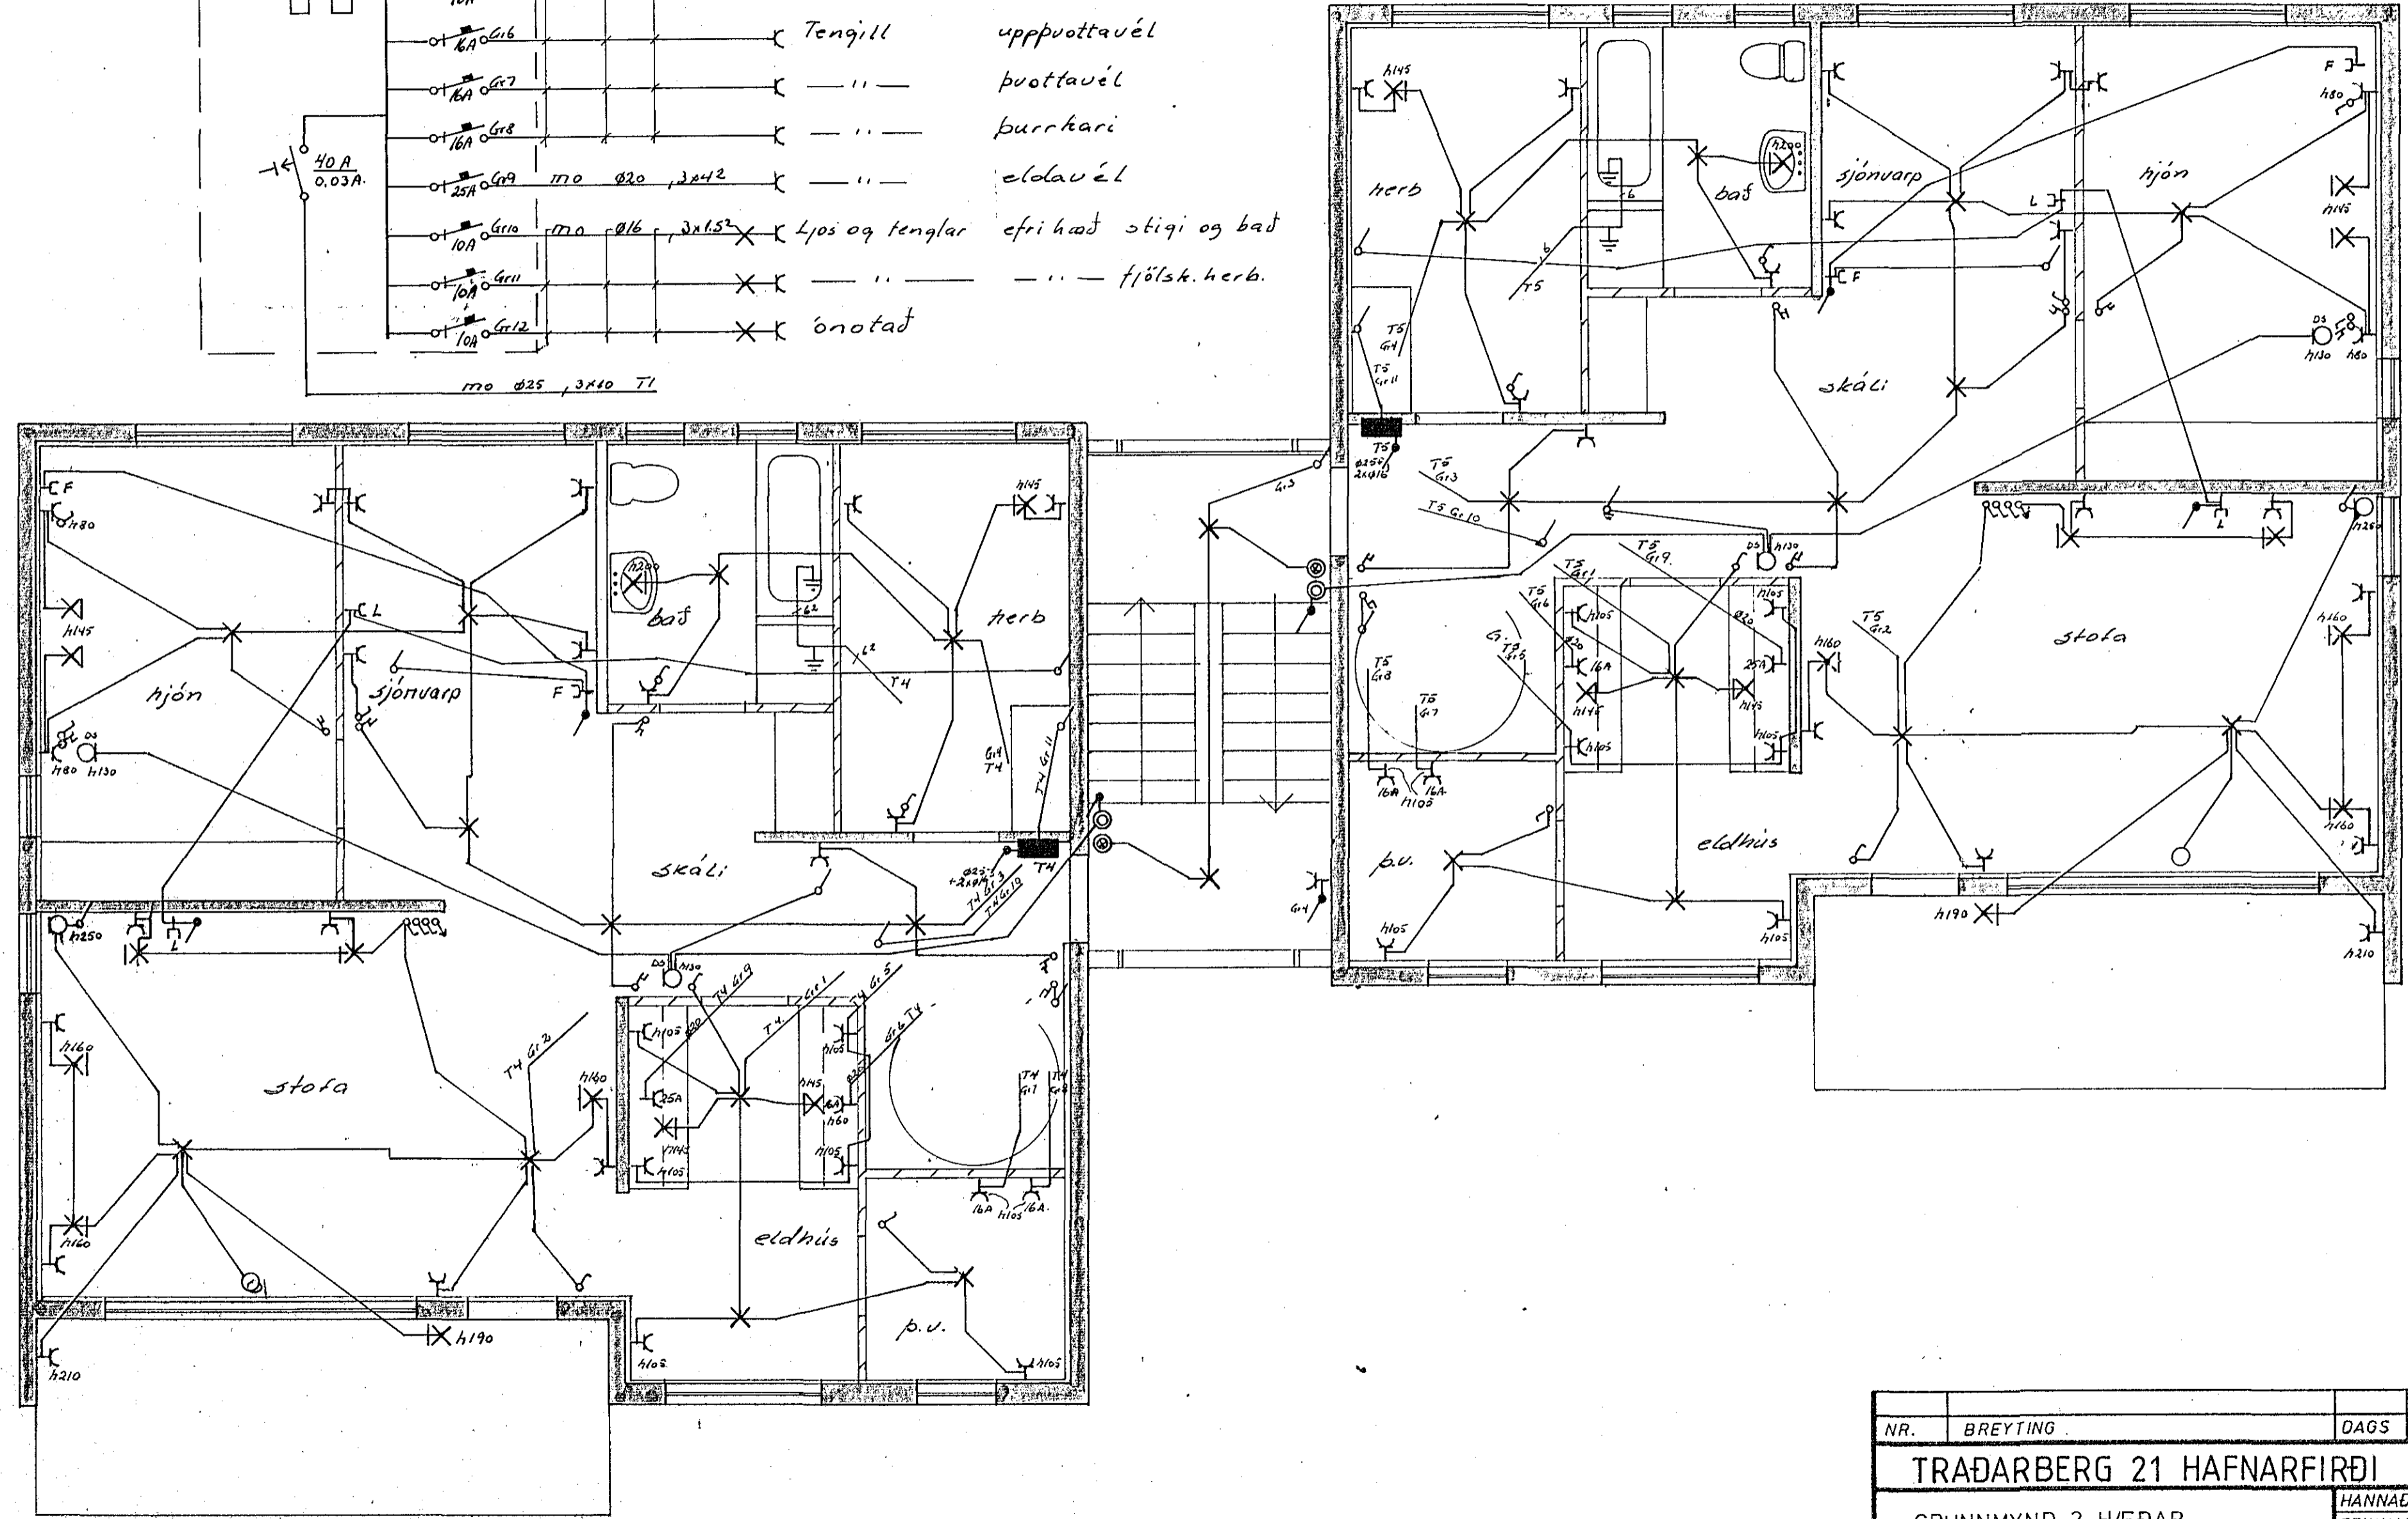


T4-T5

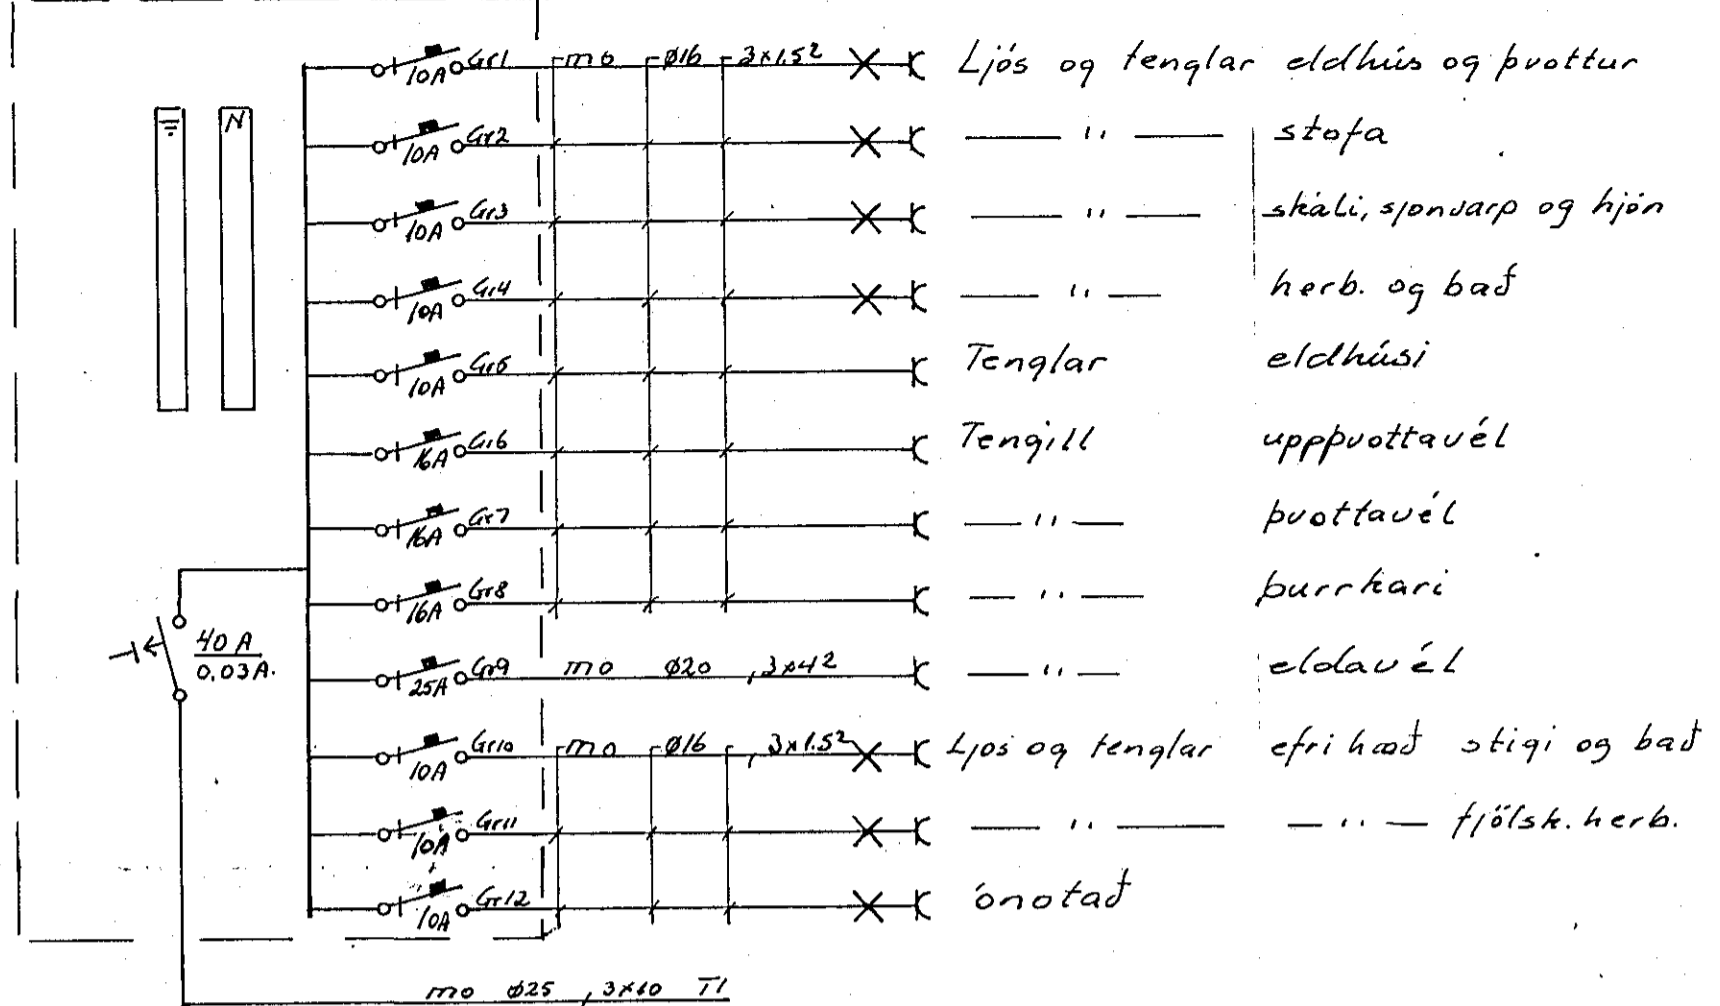

NR.	BREYTING	DAGS	BR.
<b>TRADARBERG 21 HAFNARFIRÐI</b>			
GRUNNMYND 2 HÆÐAR		HANNAD	<i>[Signature]</i>
RAFLÖGN		TEIKNAD	<i>[Signature]</i>
EINLÍNEMYND T4-T5		DAGS	agúst 90
		BLAÐ	3 AF 5
		KVARDI	1:50
		VERK NR.	90.241