


Inntök samþykkt 10.11. 1978
 í.h. RAÞVEITU HAFNARJARÐAR
Jóns Guðsson

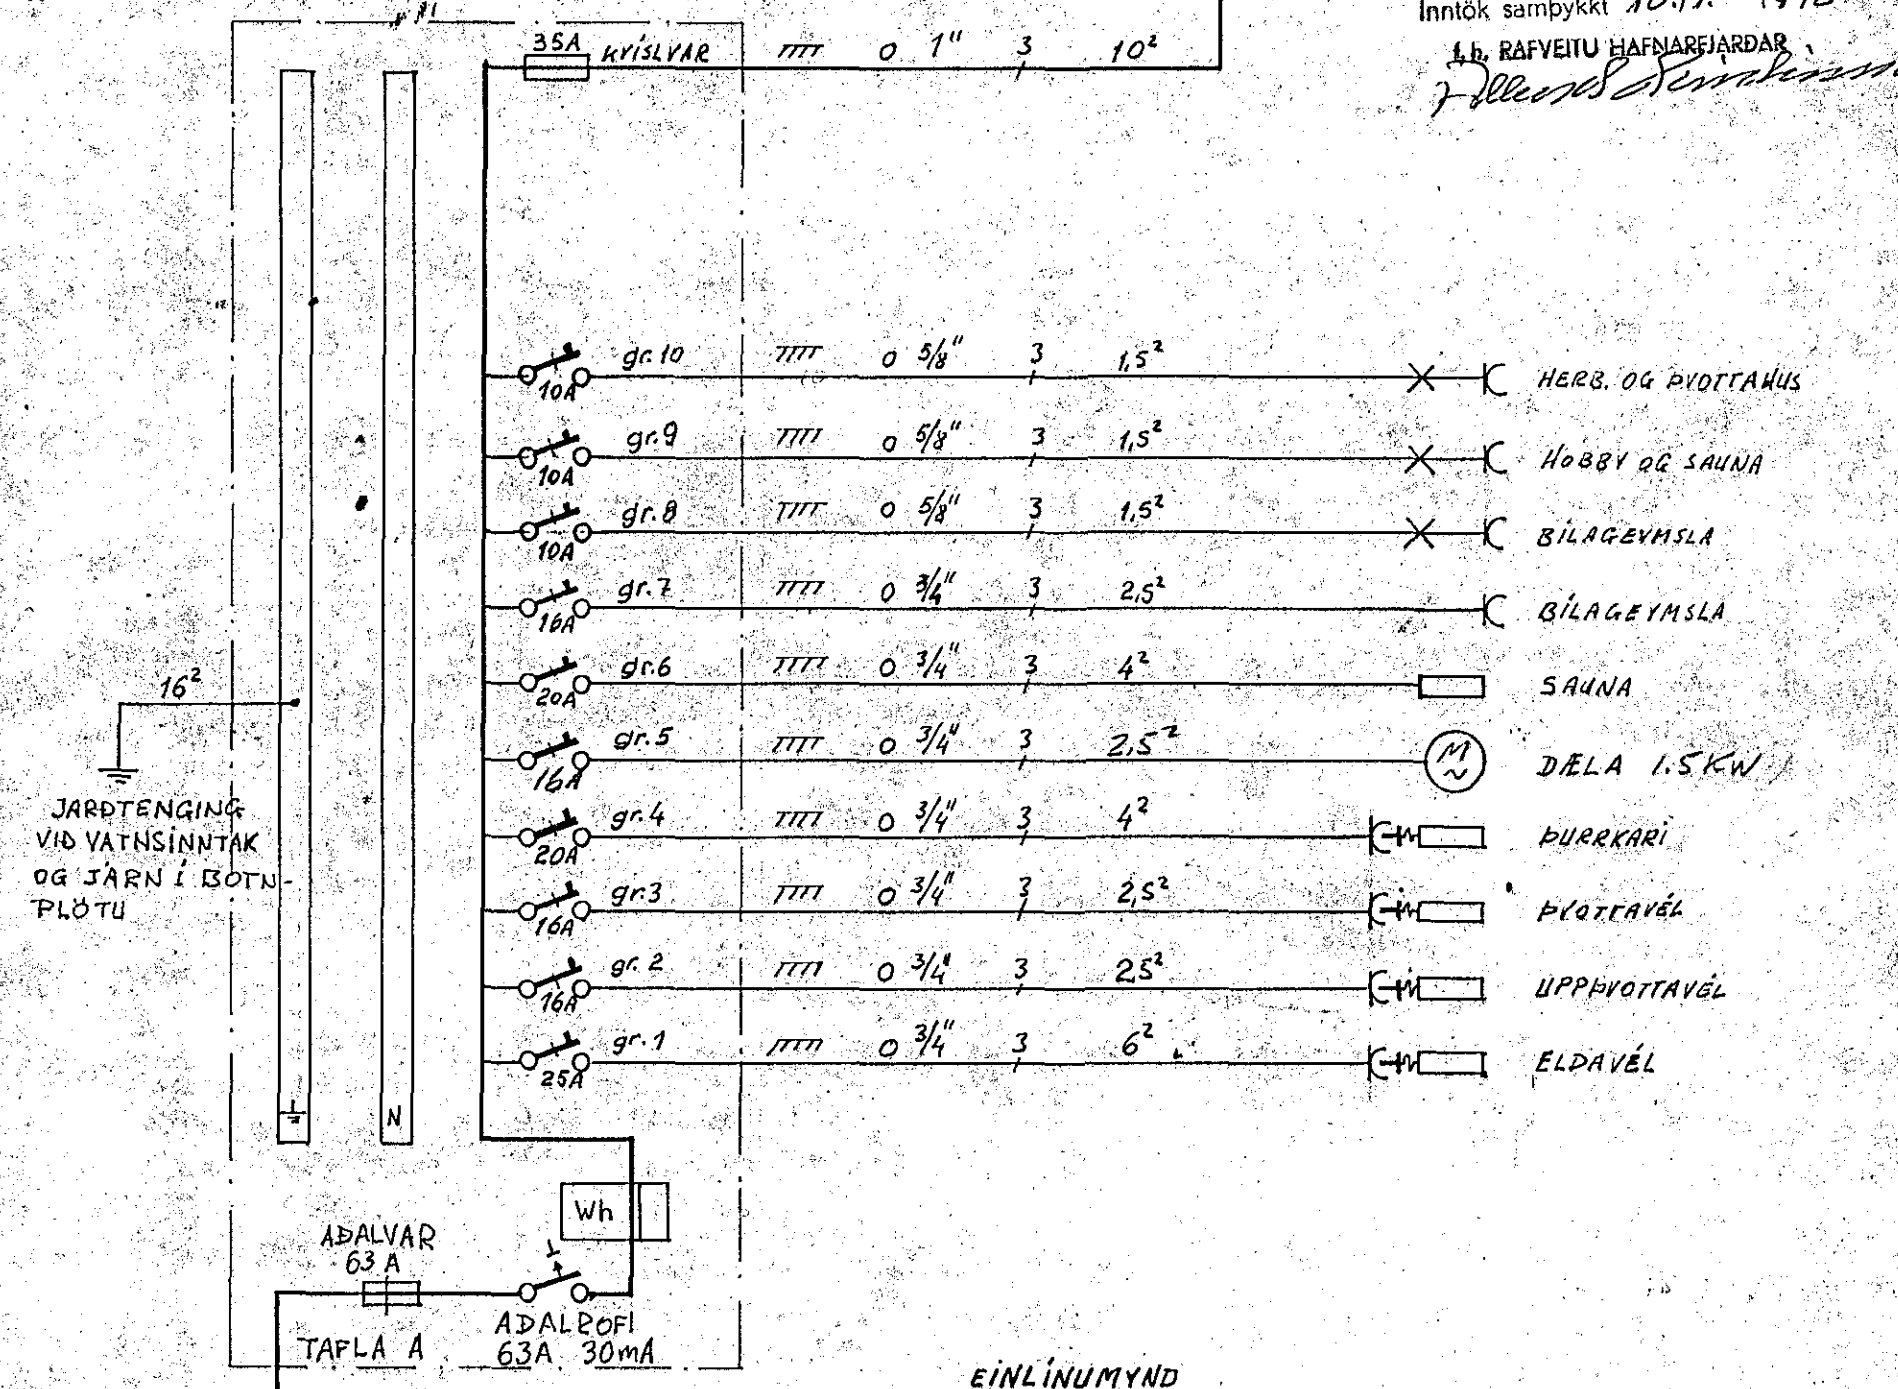

EINLÍNEMYND

TTTT 0 1 1/2" 3 x 16²
 Frá útikassa

Skýringar.

Öll mál gefin í cm frá fullfrágöngu gólti.
 Hæð rofa sé 100 cm
 Hæð tengla við rofa í sömu hæð og rofinn.
 Hæð tengla í eldhúsi, bilageymslu og þvottahúsi sé 110cm, aðrir tenglar 20 cm.
 Hæð veggjésa sé 150 cm.
 Pípur séu 5/8" og vír 3 x 1,5²
 Málstraumur rofa og tengla skal vera 10A.
 F = bæjarsími, L = lofndur, D = dyrasími,
 K = kallkerfi

þema annars
 sé getið

442

HELGI STEFANSSON MFI		
STÓRIHJALLI 7, K. SÍMI 44112		
Glitvangur 31, Hafnarfirði	DA GS	29.11.77
Rafloðn íbúðar og einlínmynd	MKV	1.50
	HANNAÐ	AS
	DREGIÐ	AS
<i>Helgi Stefansson</i>	BLAD	1 AE 2