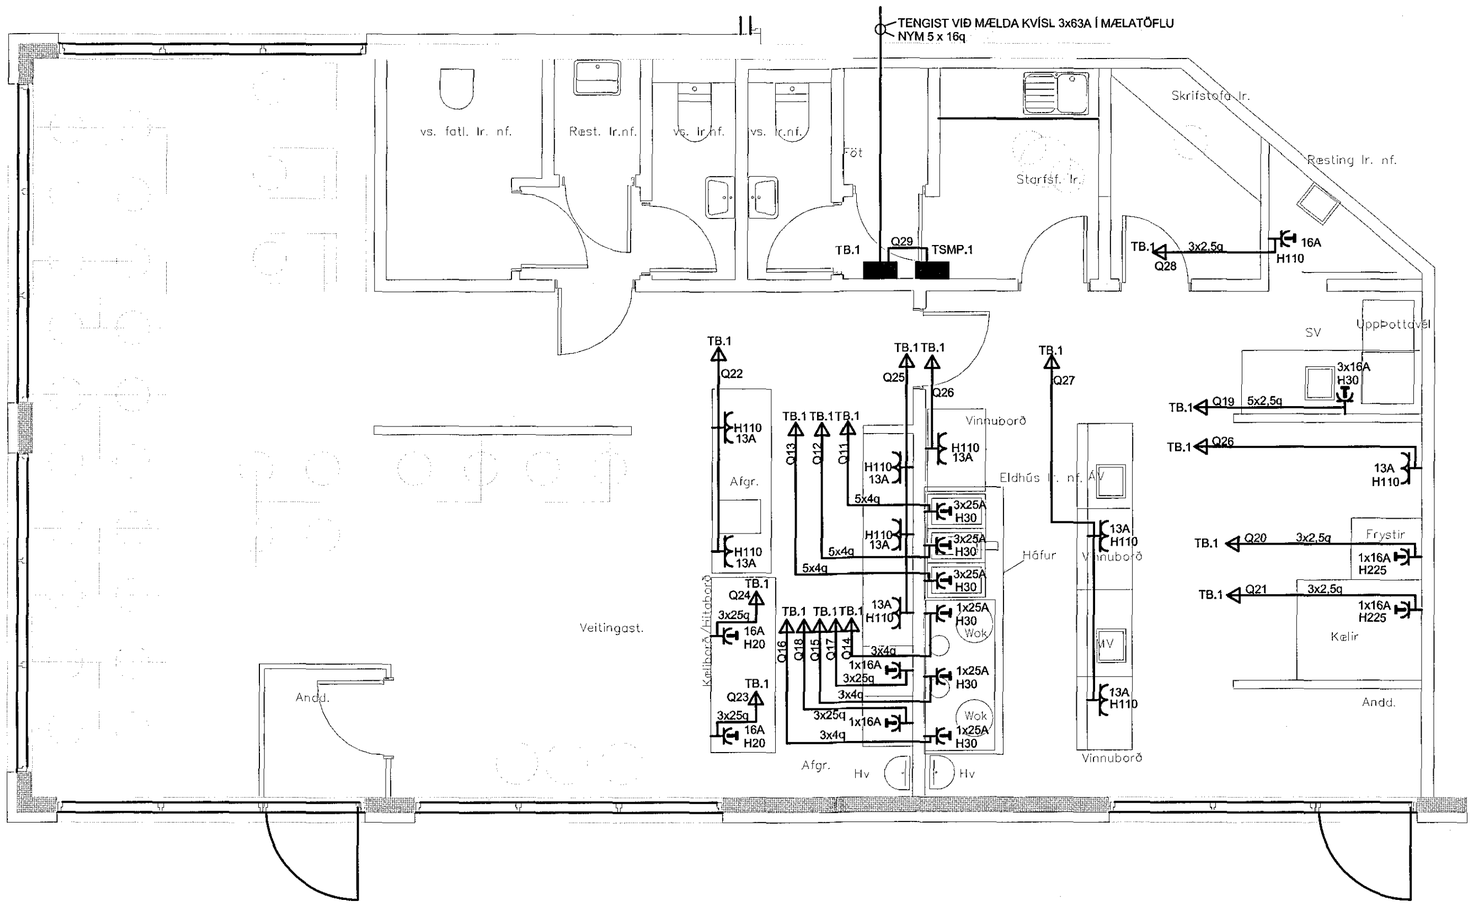

BYGGINGAFULLTRÚI

Byggingafulltrúi Hafnarfjarðar
Móttekið þann

16 SEP 2015

Aðalhönnuður Guðni Pálsson arkitekt
Kennitala 291246 4519

Br.	Dags.	Breyting	Br.	Sþ.

Fjarðargata 19, Hafnarfirði
Tælenskur veitingastaður: Tuk TukThai
RAFLAGNIR KRAFTTENGLAR
GRUNNMYND

LJÓSTÆKNI ehf. RAFLAGNATEIKNINGAR
Magnús Sigurðsson rafmagnstæknifræðingur, löggj. raflagnahönnuður
Söltúni 28, 105 Reykjavík, kt. 011241 7519
GSM: 896 0559, tölvupóstur: mgs@ljostaekni.is heimas.: 552 9559

Hannað: MS	Teiknað: MS	Yfirfarið: MS
Samþykkt:	Kt.: 011241 7519	
Tölvuskrá: LT2015\FJARÐARGATA 19,HF\VEITINGASTAÐUR\GUÐNI		
Mkv. 1:50		Blaðstærð: A2
Dags. 2.9.2015	Nr: LT140815	Blað 2/4