


16 SEP 2015

SV

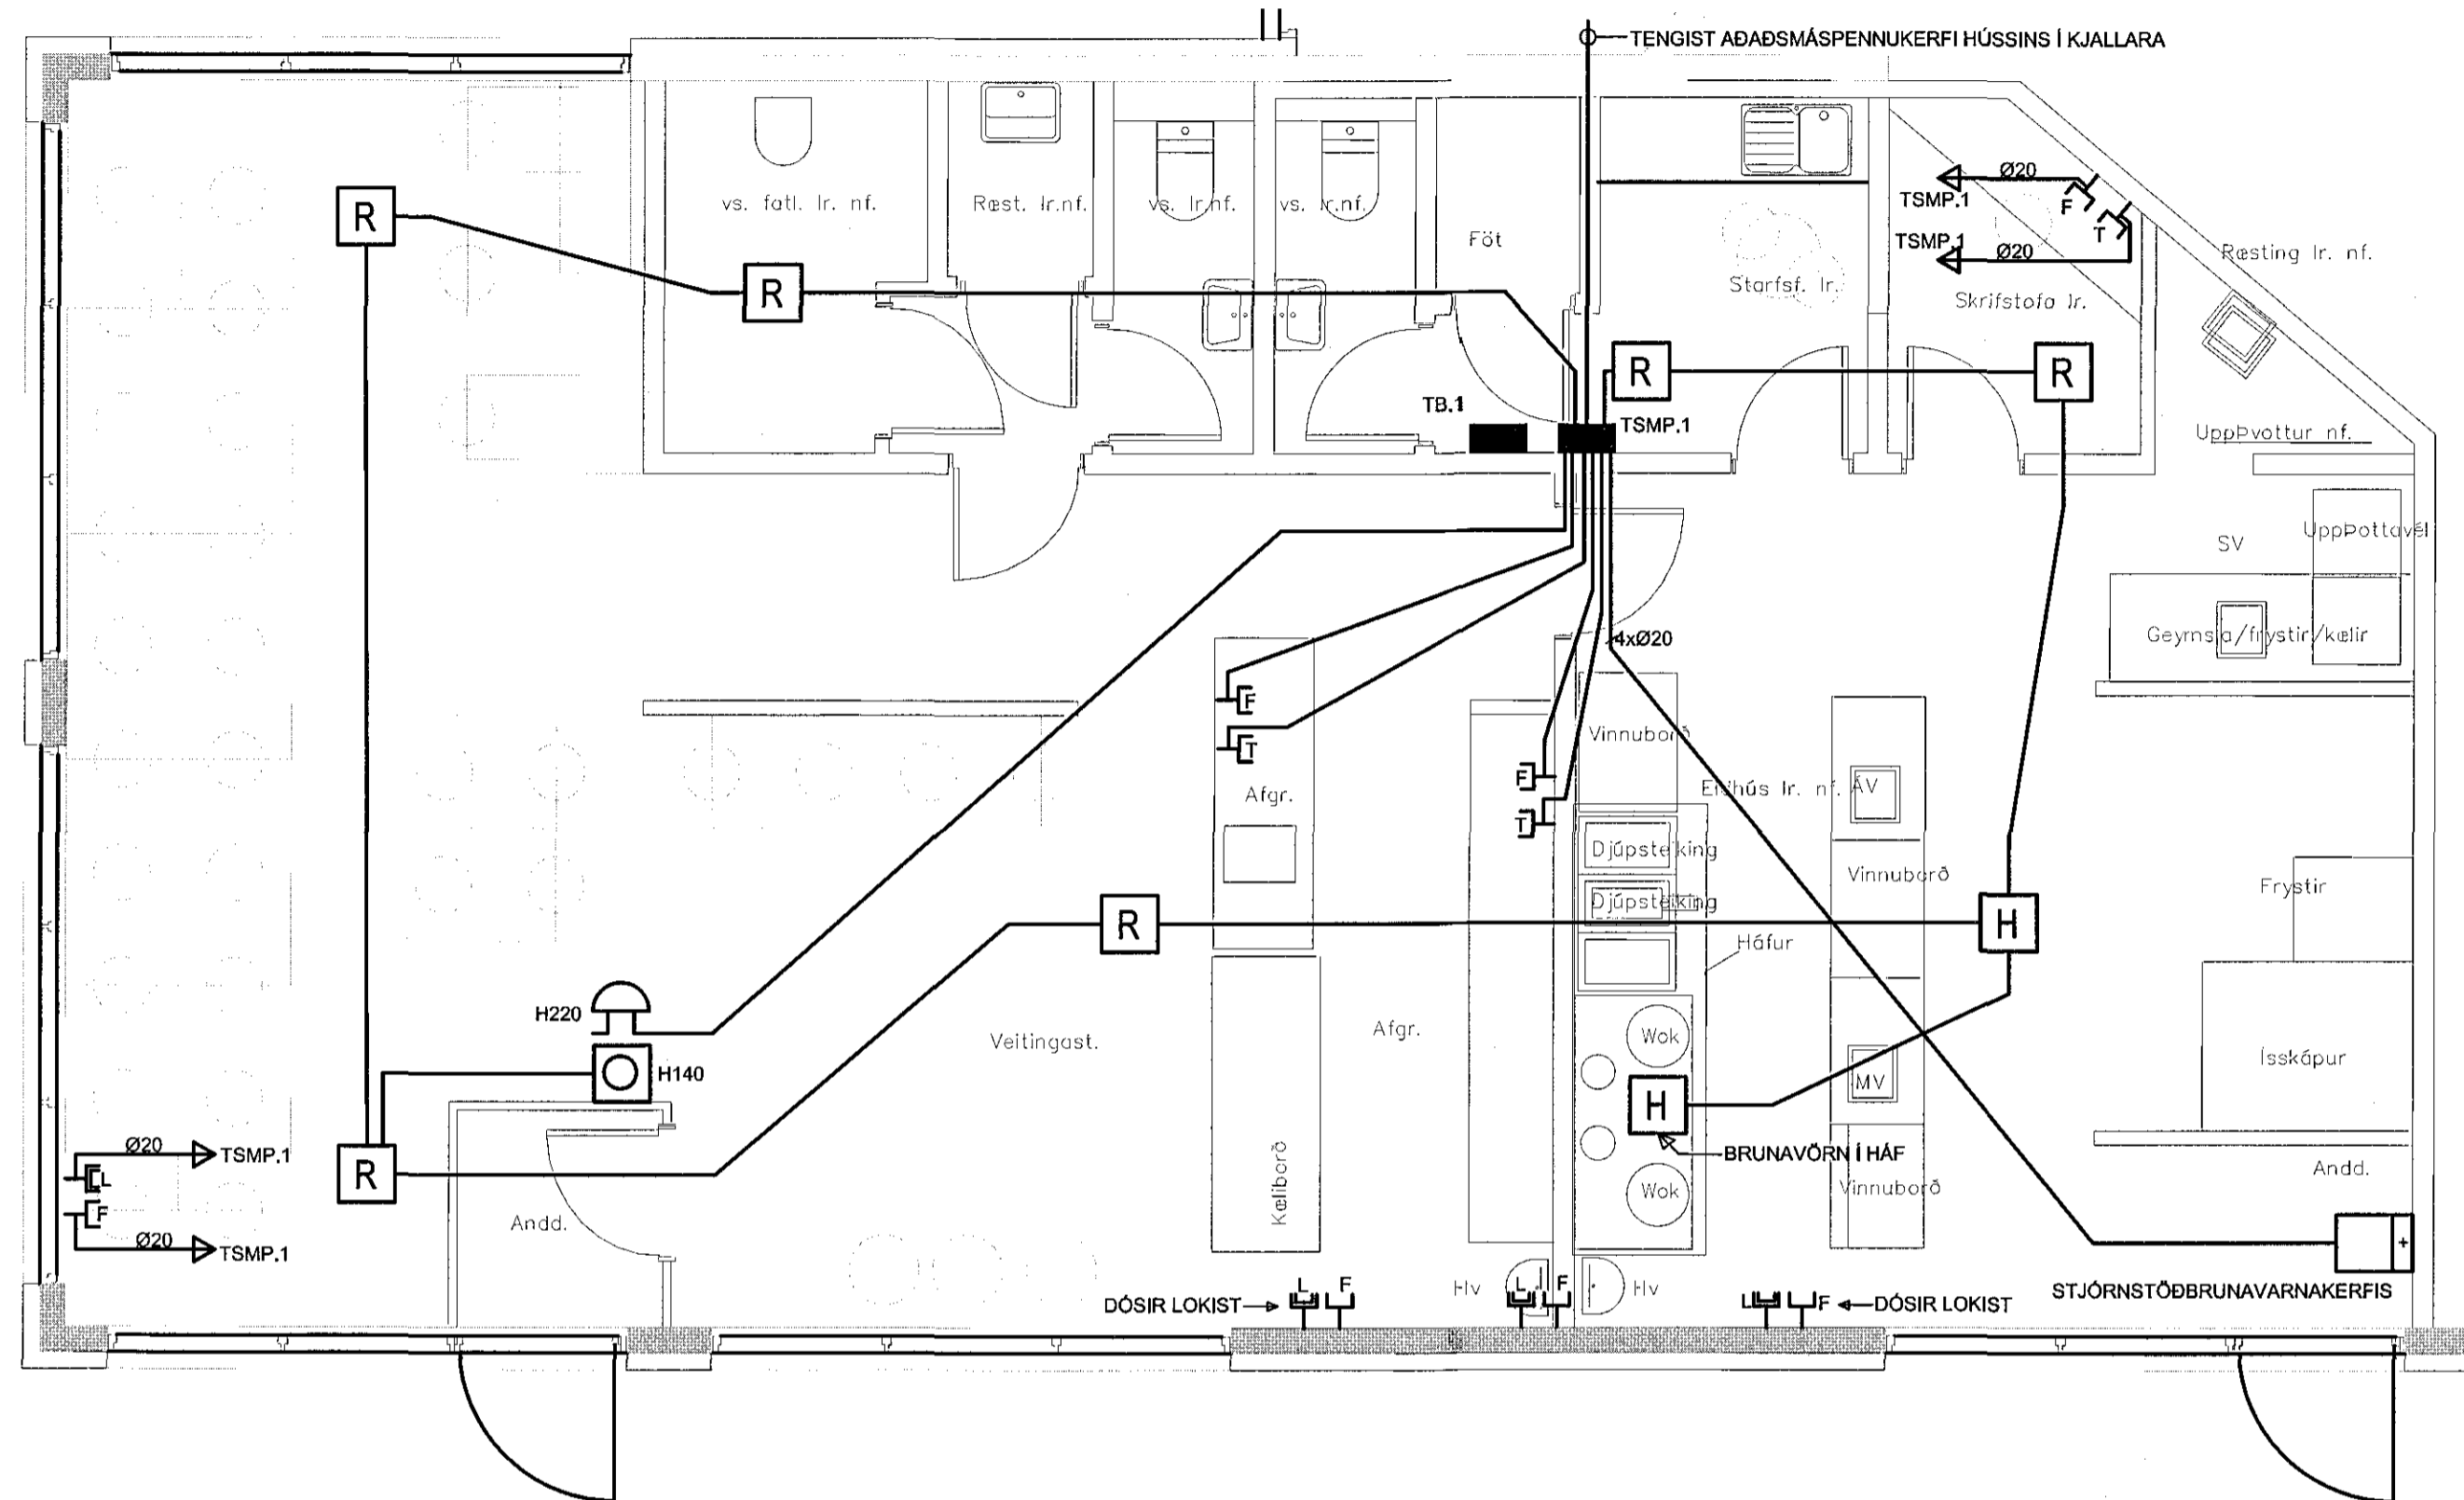

Aðalhönnuður Guðni Pálsson arkitekt  
Kennitala 291246 4519

Br.	Dags.	Breyting	Br.	Sp.

Fjarðargata 19, Hafnarfirði  
Tælskur veitingastaður: Tuk TukThai  
RAFLAGNIR SIMA- TÖLVU- OG  
GRUNNMYND BRUNAVARNAKERFI

**LJÓSTÆKNI ehf. RAFLAGNATEIKNINGAR**  
Magnús Siguroddsson rafmagnstæknifræðingur, lögg. raflagnahönnuður  
Sólfúni 2B, 105 Reykjavík, kt. 011241 7519  
GSM: 896 0559, tölvupóstur: mgs@ljostaekni.is heimas.: 552 9559

Hannað: MS	Teiknað: MS	Yfirfarið: MS
------------	-------------	---------------

Samþykkt: Kt.: 011241 7519

Tölvuskra: LT2015\FJARÐARGATA 19,HF\VEITINGASTAÐUR\GUDNI

Mkv. 1:50	Blaðstærð: A2
-----------	---------------

Dags: 2.9.2015	Nr: LT140815	Blað 3/4
----------------	--------------	----------