


**TAFLA TB.1 - 3N 400/230V 50Hz**

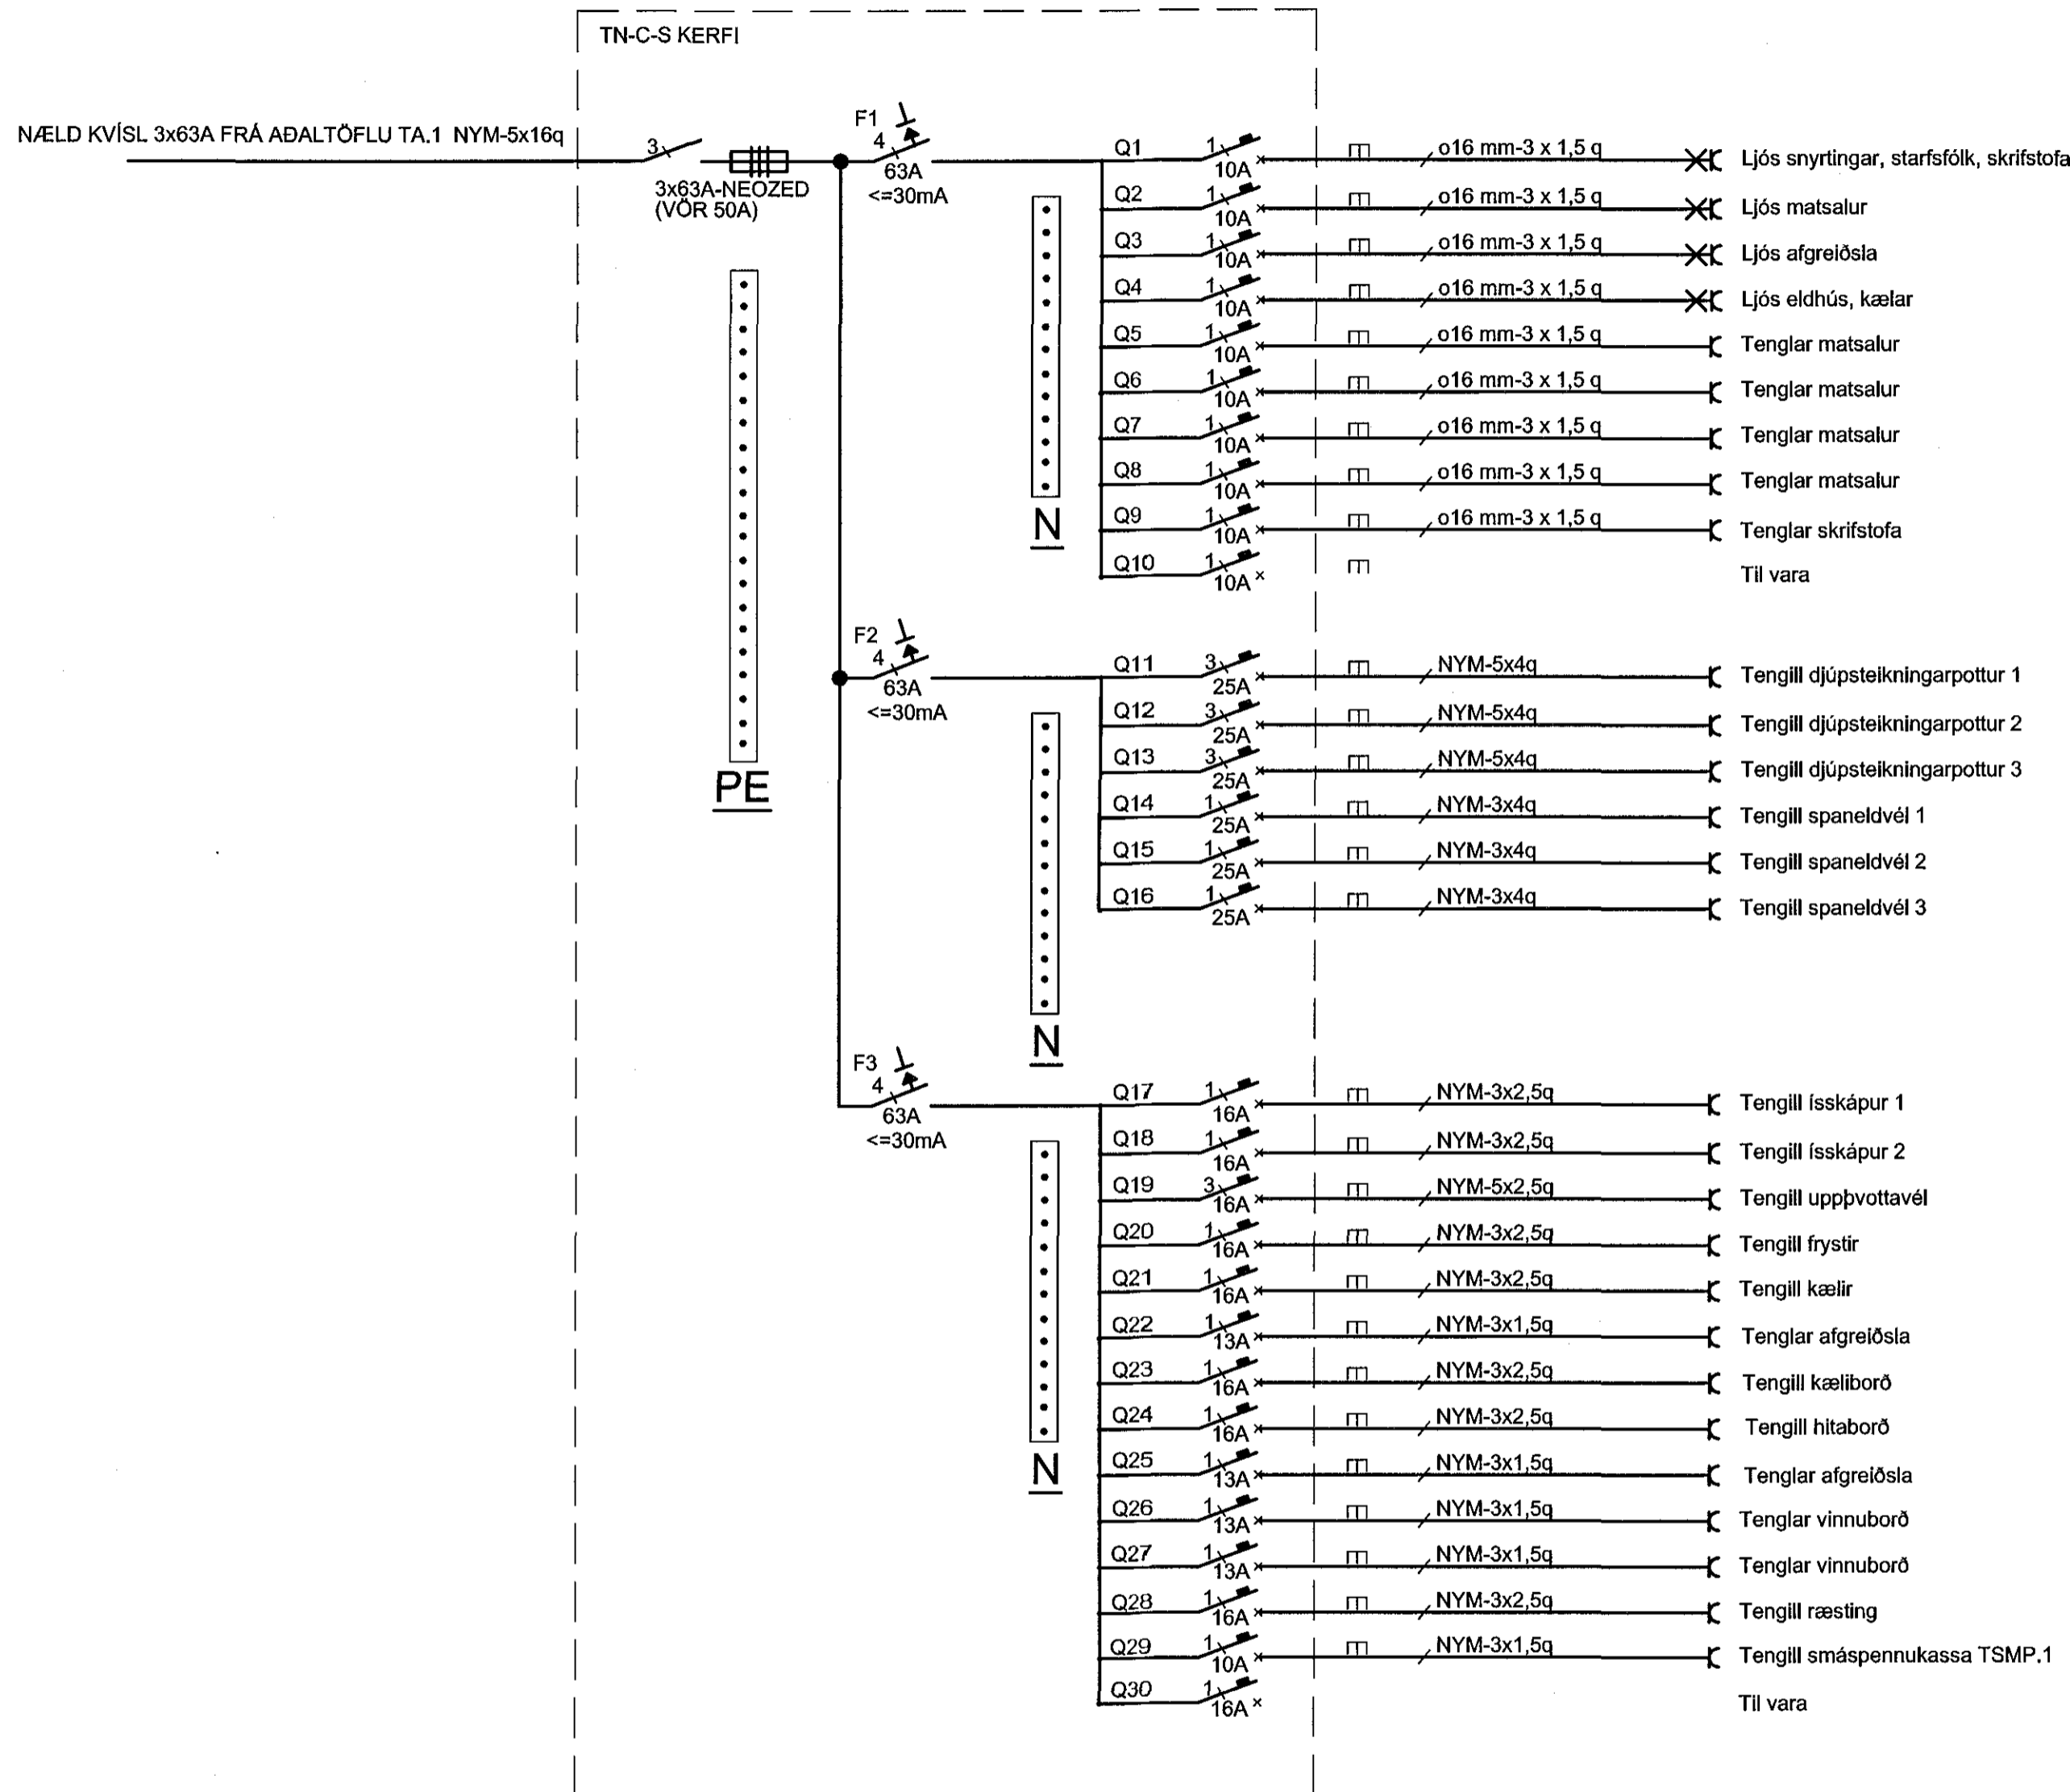

**EINLÍNUMYND TA.2**

Byggingafulltrúi Hafnarfjarðar  
Móttækið þann  
16 SEP 2015  
*[Signature]*

Aðalhönnuður Guðni Pálsson arkitekt  
Kennitala 291246 4519  
*[Signature]*

Br.	Dags.	Breyting	Br.	Sp.

Fjarðargata 19, Hafnarfirði  
Tælskur veitingastaður: Tuk TukThai  
RAFLAGNIR SÍMA- TÖLVU- OG  
GRUNNMYND BRUNAVARNAKERFI

**LJÓSTÆKNI ehf. RAFLAGNATEIKNINGAR**  
Magnús Siguroddsson rafmagnstæknifræðingur, löggr. raflagnahönnuður  
Sólúni 28, 105 Reykjavík, kt. 011241 7519  
GSM: 896 0559, tölvupóstur: mgs@ljostaekni.is heimas.: 552 9559

Hannað: MS	Teiknað: MS	Yfirfarið: MS
Samþykkt: <i>[Signature]</i>		Kt.: 011241 7519
Tölvuskra: LT2015\FJARDARGATA 19,HF\VEITINGASTADUR\GUDNI		
Mkv. 1:50	Bláðstærð: A2	
Dags: 2.9.2015	Nr: LT140815	Bláð 4/4