


Hús Sævars Magnússonar

Við Álfaskeið. No. 59

Húsvéita nr. 1431 Tefnlag nr. 591
Samþykkt þ. 25. 6 1957
F.A. RAFVEITU HAFNARFJORDAR

Únsjónarmaður rafagna

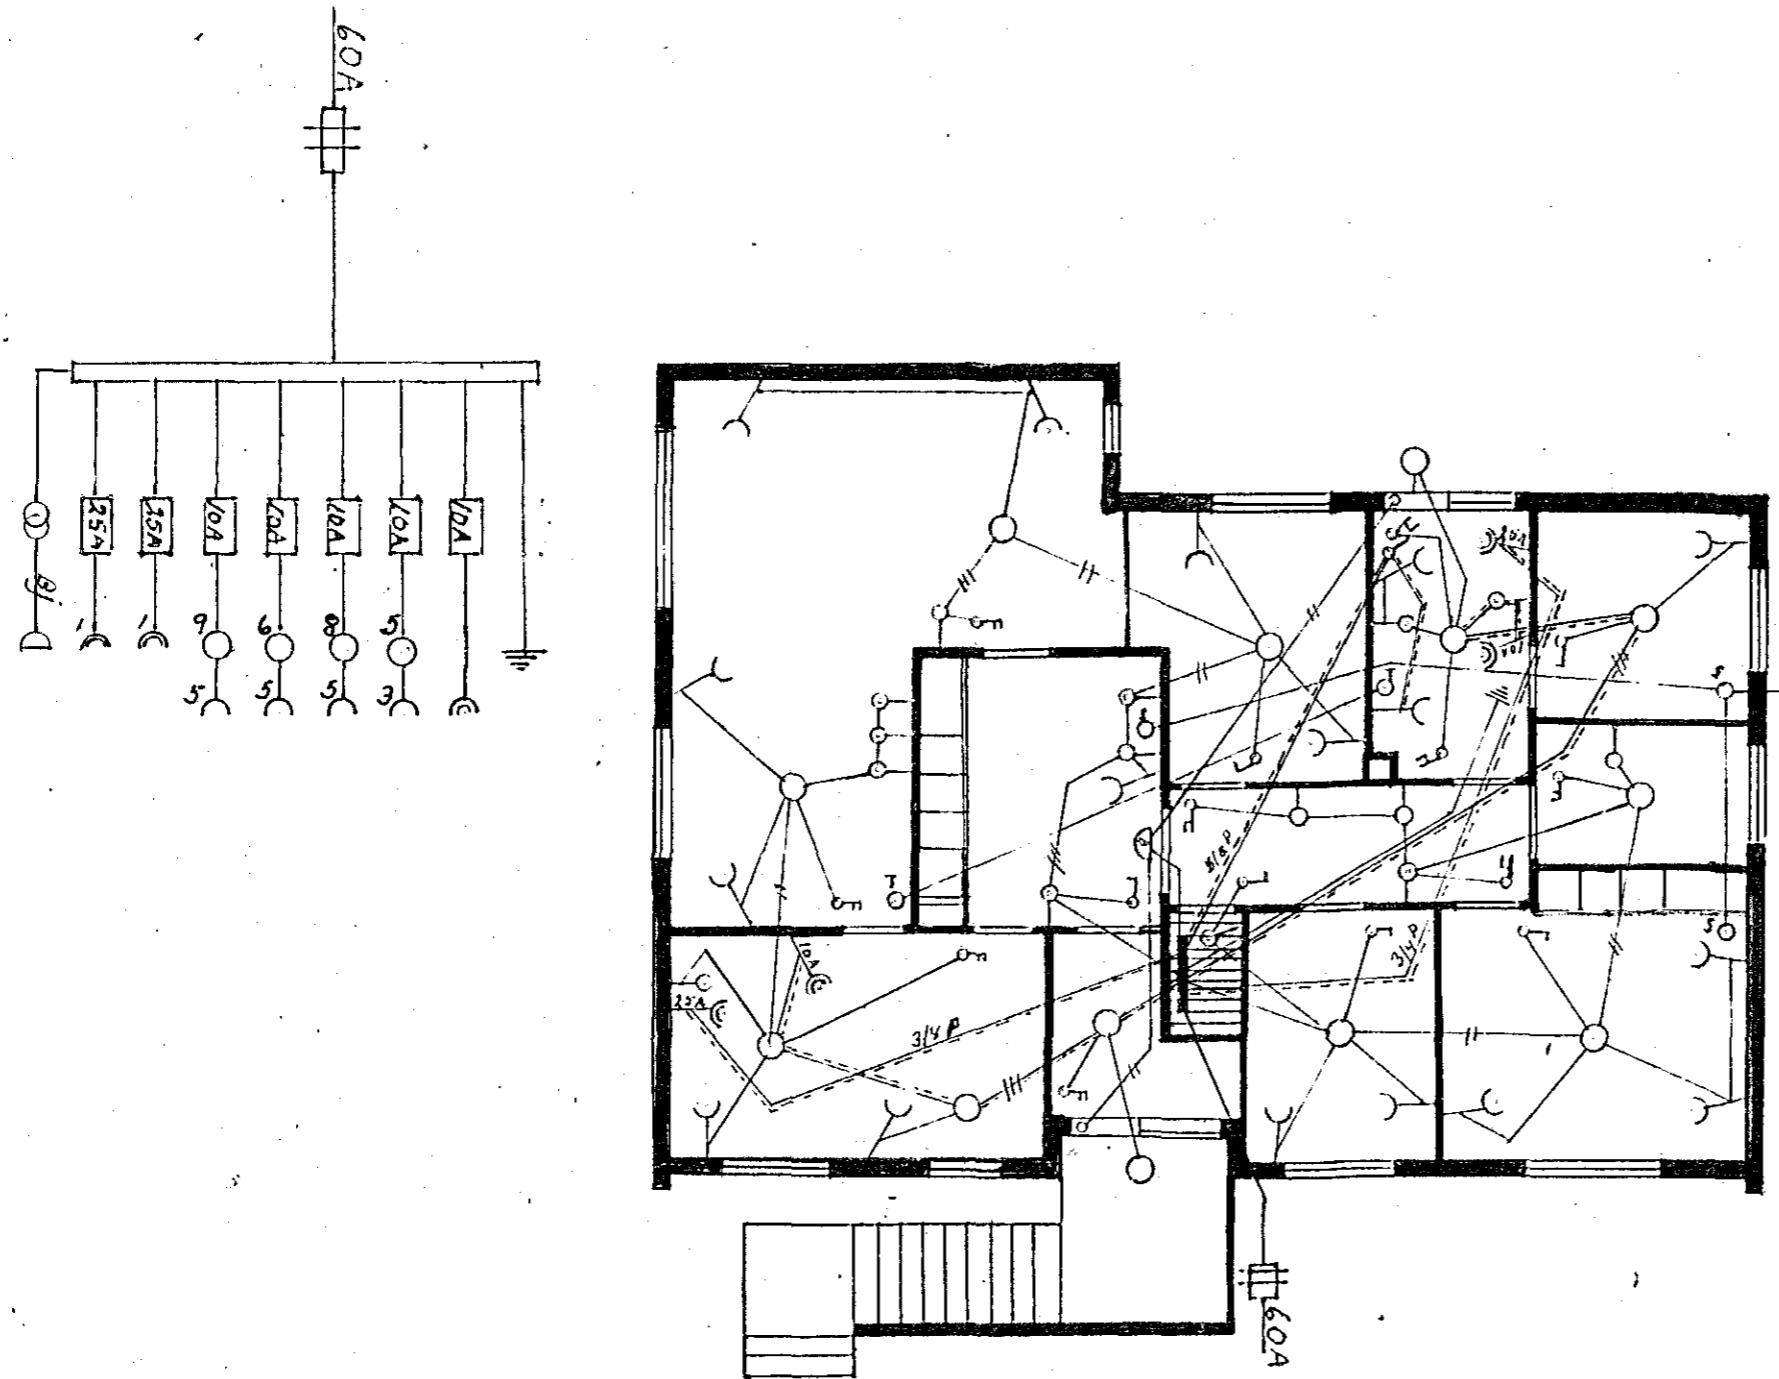

591.-

Rafagnateikning
M. 1:100
Hafnartírói. 20-6-57
Ludm. Þórðarson