



MÓABARÐ NR. 12, III HÆÐ

RAFLAGNATEIKNING
MÁL: 1=50

586
Húsvéita nr. ~~142~~ Teikning nr. ~~254~~
Samþykkt þ. 14-2 1964
f.h. RAÐVEITU HAFNARFJÁRDAR
Ólafur V. Þorsteinsson
Eittílitasmáður rullagna

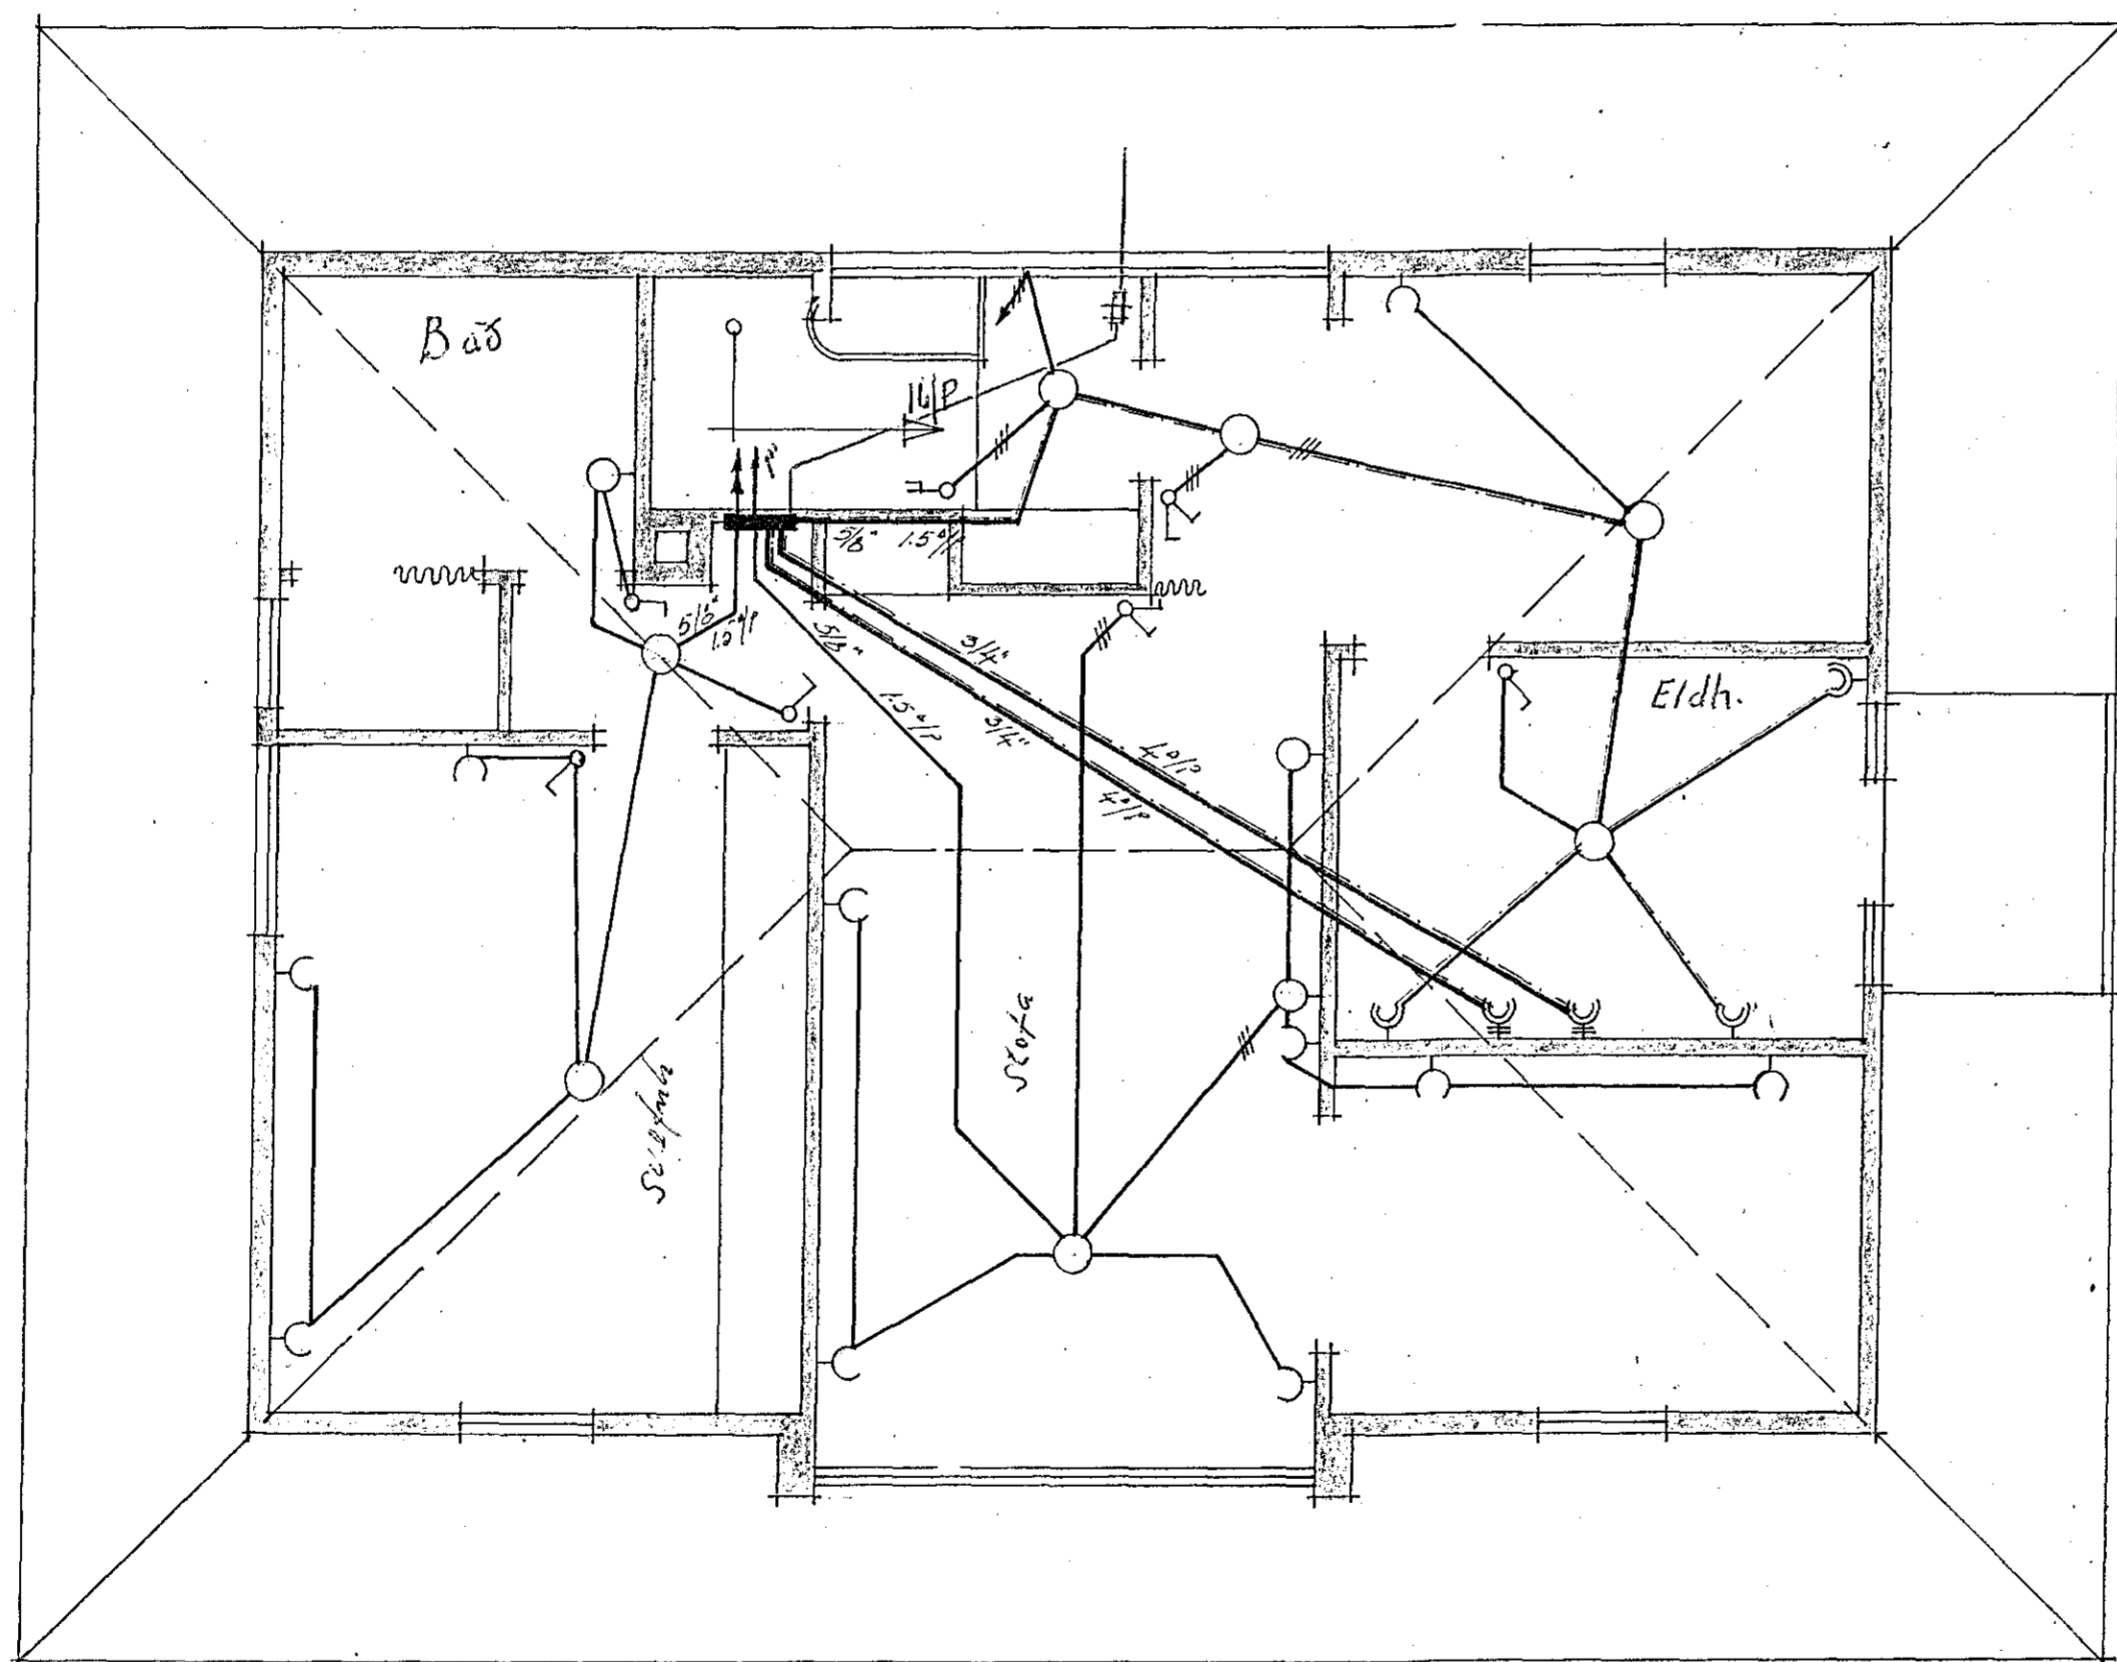

GRUNNMYND

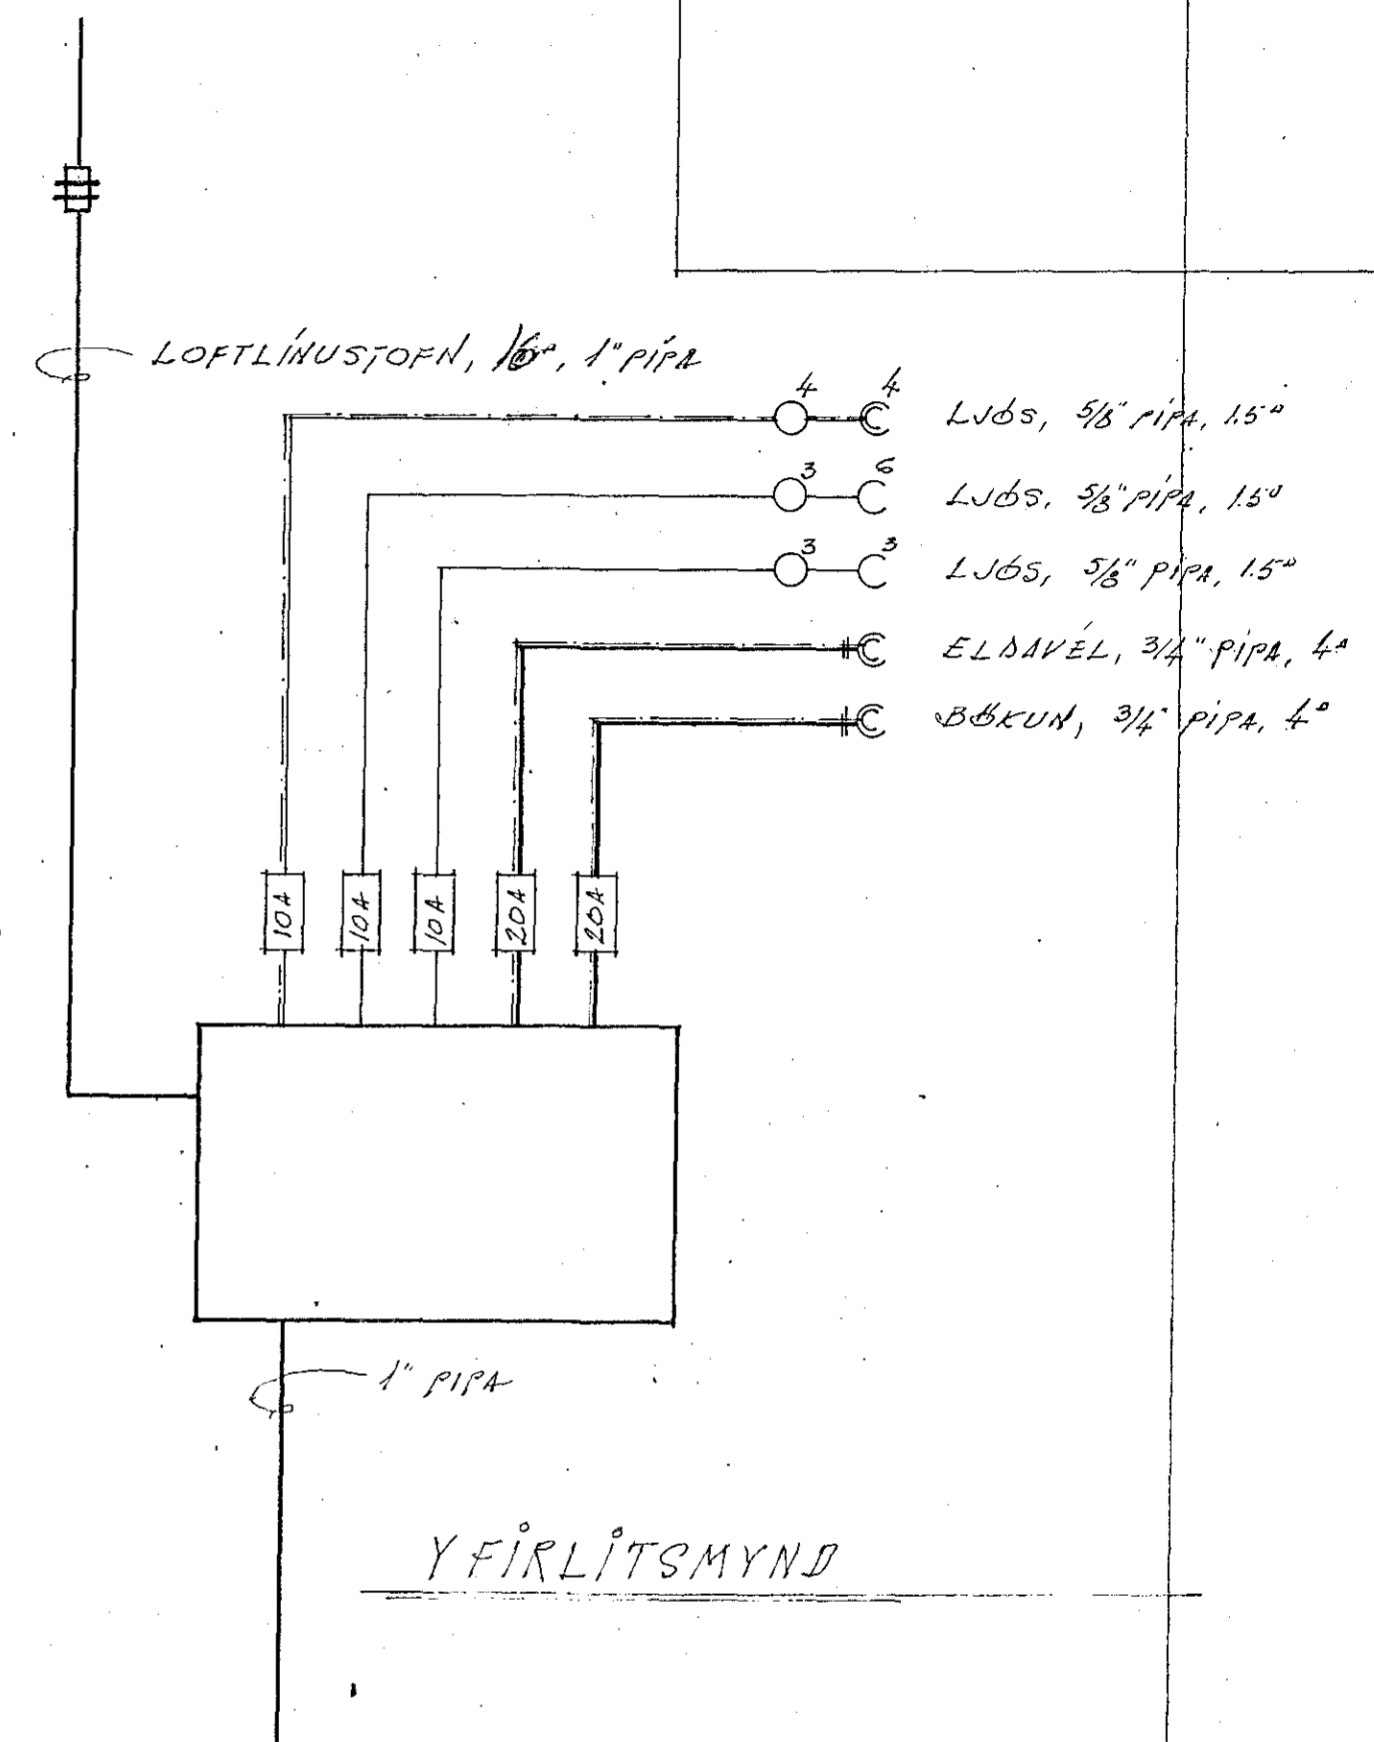

YFIRLITSMYND

HAFNARFIRÐI Í FEB
R. Þorsteinsson