


1. hæð M 1:50

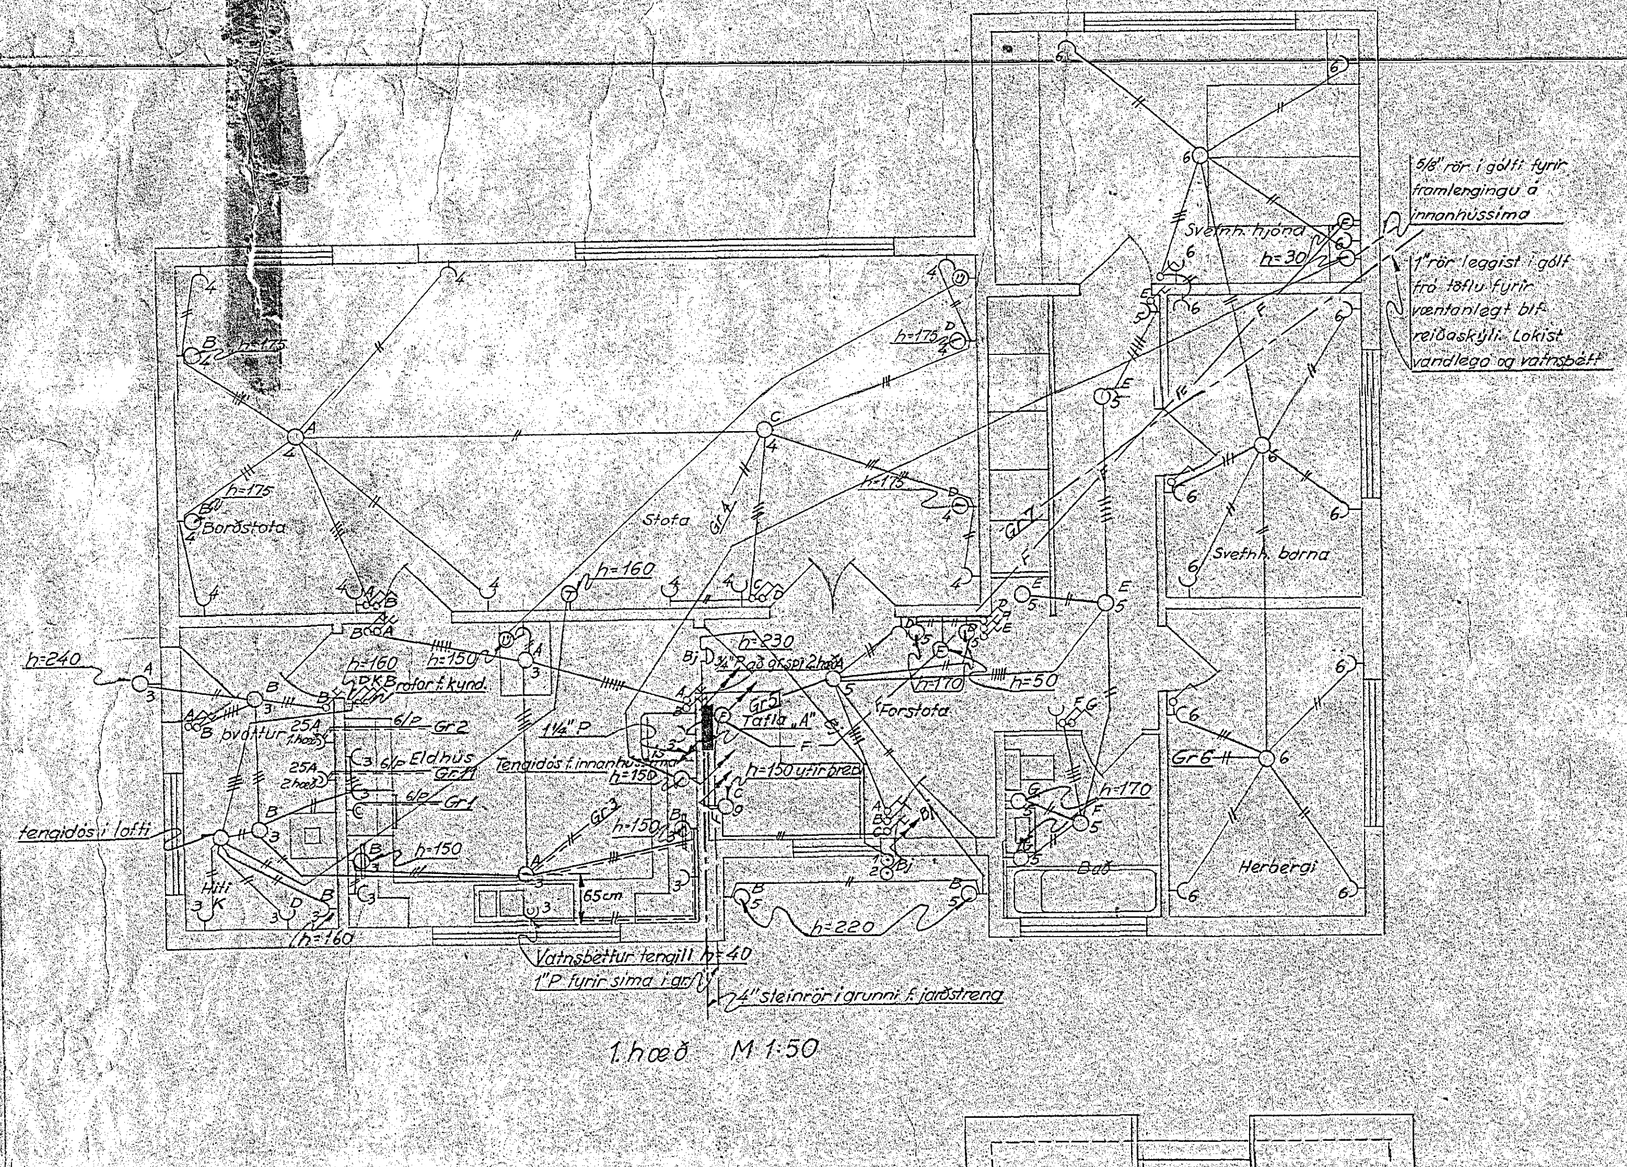


2 hæð M 1:50

## Skýringar

1. Nota skal 1,5 mm² vír í ⅝" pípum
2. Rofar séu 115 cm frá gólfi
3. Tenglar séu 115 cm frá gólfi við dyraop og í eldhúsi og þvottaherbergi en annars 20 cm
4. h= — merkir að hæð ytir gólf sé — cm
5. Tala við dósir merkir númer greinar
6. Bókstafur við ljósastæði merkir að ljósastæði sé stjórnað af einsmerktum rofa
7. Gr-merkir að pípa skuli lögð að töflu fyrir einsmerkta grein
8. Ⓣ merkir hitaliða (Thermostat)
9. Aðrar táknmyndir eru skv. fyrirmælum Rafmagnseftirlits ríkisins
10. Skýringar þessar gilda, ef ekki er annars getið á uppdrætti

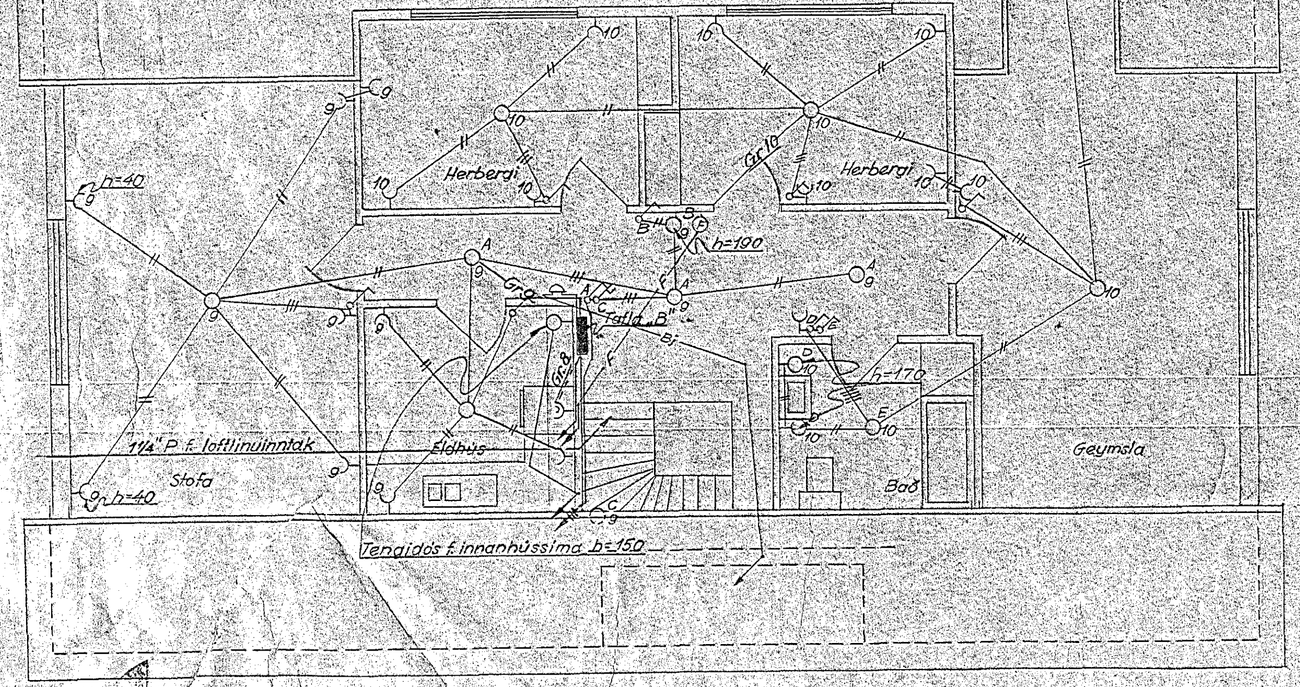


Sneiðing M 1:50

Húsveitu nr. 1918 Teikning nr. 589
Samþykkt 11 júní 1957
F.h. BÆJARVERKFRÆÐINGS HAFNARFJARÐAR
Teiknistofur Valhúsgarði

389—

Blað 1 af 2
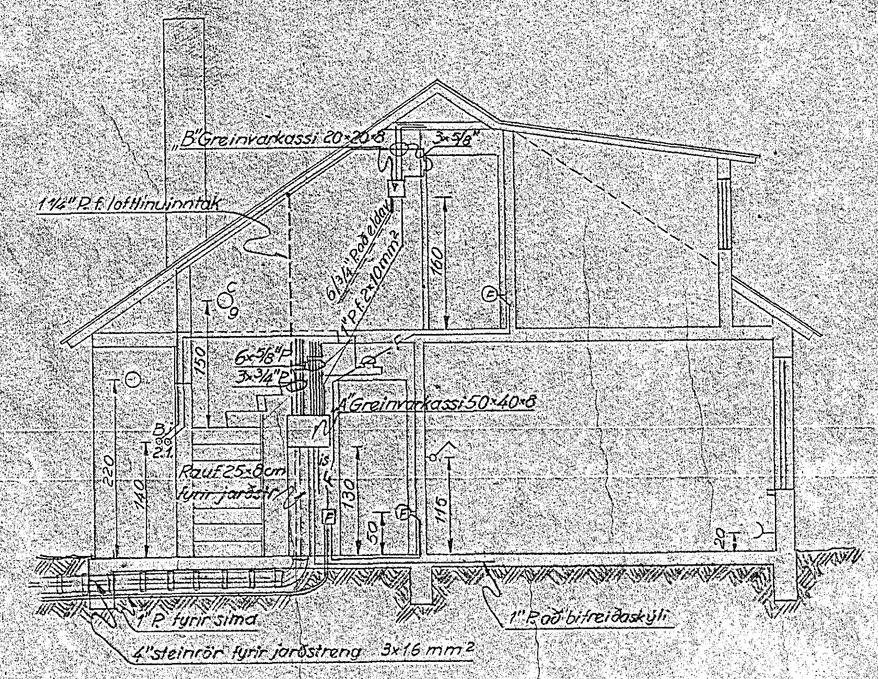
| | |
|---|---|
| TRAUST H/f | SKÓLAVÖRÐUSTÍG 38 SÍMI 82624 |
| MKV. -sýnt | FYRIR Kristinn Sigurðsson |
| REIKN. BGT | Raflögn í íbúðarhús |
| TEIKN. Bragi | við Svalbarð 8 |
| ATH. | í Hafnarfirði |
| DAGS. 2-4-57 | TILM. P2-05 |