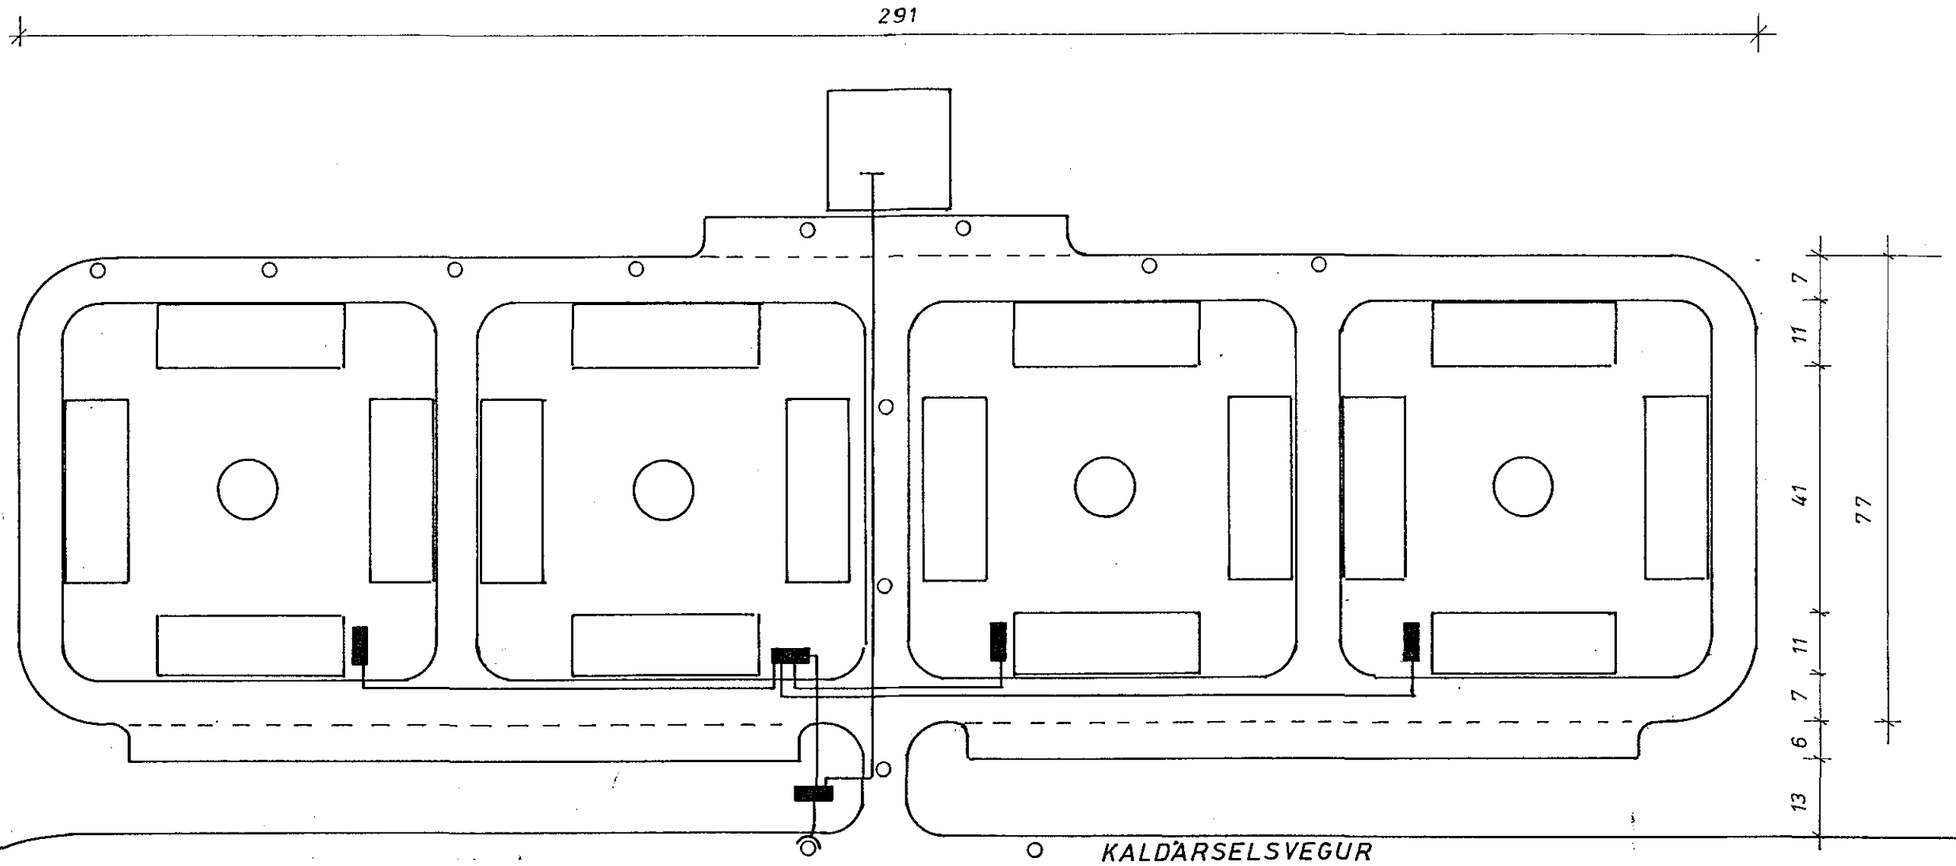

Skýringar.

Tillaga að lýsingu:

	KR.
11 st stólpar 6,3m, með 100 W natríum lömpum á 21,070 =	231,770
305m skurður m, streng, sandi og varúðarboða á 536 =	163,500
Samtals	395,270.

Hesthúsahverfi

	DAGS.	NAFN
FRÐR.	30,1'85	Jónas. G.
TEIKN.	30,1'85	
SAM		

RAFVEITA. HAFNARFJARÐAR

Hesthúsahverfi í Hlíðar-þúfum við Kaldársveg

KVARÐI 1:1000

Nr. 3,176.85. I — 49

MÁL.

BREYTING	DAGS.	TEIKN.	SAMÞ.