


Áskjalir:

Þöflunartekning þessi er tekið tillit til að uppfylla kröfur skv. ísl. stöðli, íST,61. (Ísl. teki, aðlöguð að íST,61).
 Kofflagnir eru áhættufullar, nema lögga að uldavélarkellum, vönnuafni, hvottavél og þurrkara, sem eru strugjálagnir. Tegundir á vegg eru við loft, rolar eru 100 cm frá gólf og tenglar 20 cm, nema í eldhúsi og þvottabúnaði er hæð 110 cm. Aðrar hæðir eru sýndar á teikni. Málstr. raftúndar er í samræmi við yfirtr. vagnir.

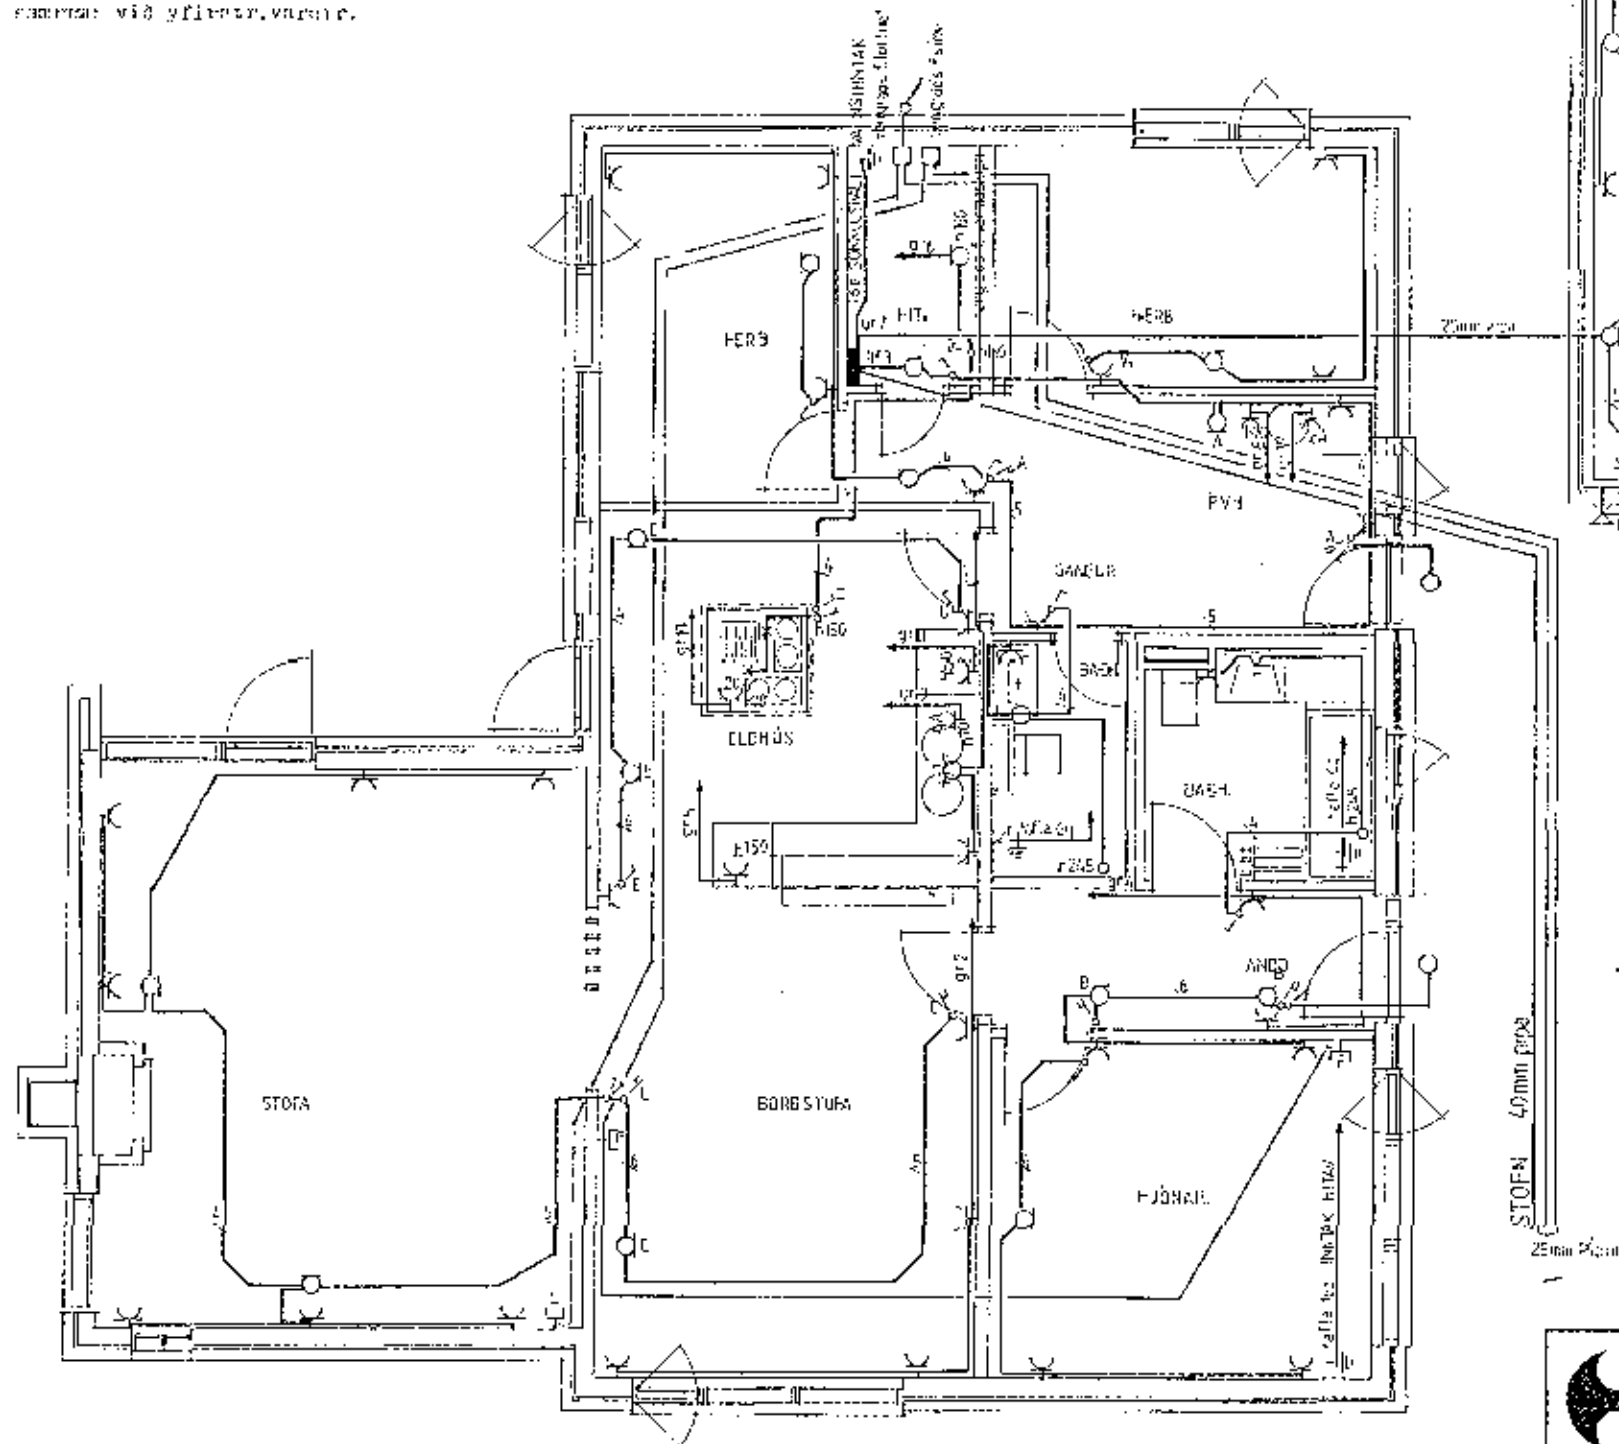

Húsnúmer: 2072 Teikning nr. 2293
 Samþykki b. 2-7 1984
 F.h. RAÐVEITU HAFNARFJÖRDUR
Pau. Pálsson
 Dreifingardeild rúllagna

nr. 29.2.1984
Albert Magnússon
Úr Gildi

Útvalft úr B1

<p>HOSSBY HÚS HF. SMÍÐJUVÉGGUR 28 ZUU KÓPAVEGUR SMÍ 91-70277</p>	HNOTUBERG 15 HAFNARFJÖRDUR			
	RAFLAGNIR			
TEGUR	H-138 RV 25°	1-50	1-50	1-50
SMÍÐAR	HOSSBY-SE	PP.	1984	Pau. Pálsson