Samþykkt þann
27. des. 2018
Byggingafulltrúinn í Hafnarfirði

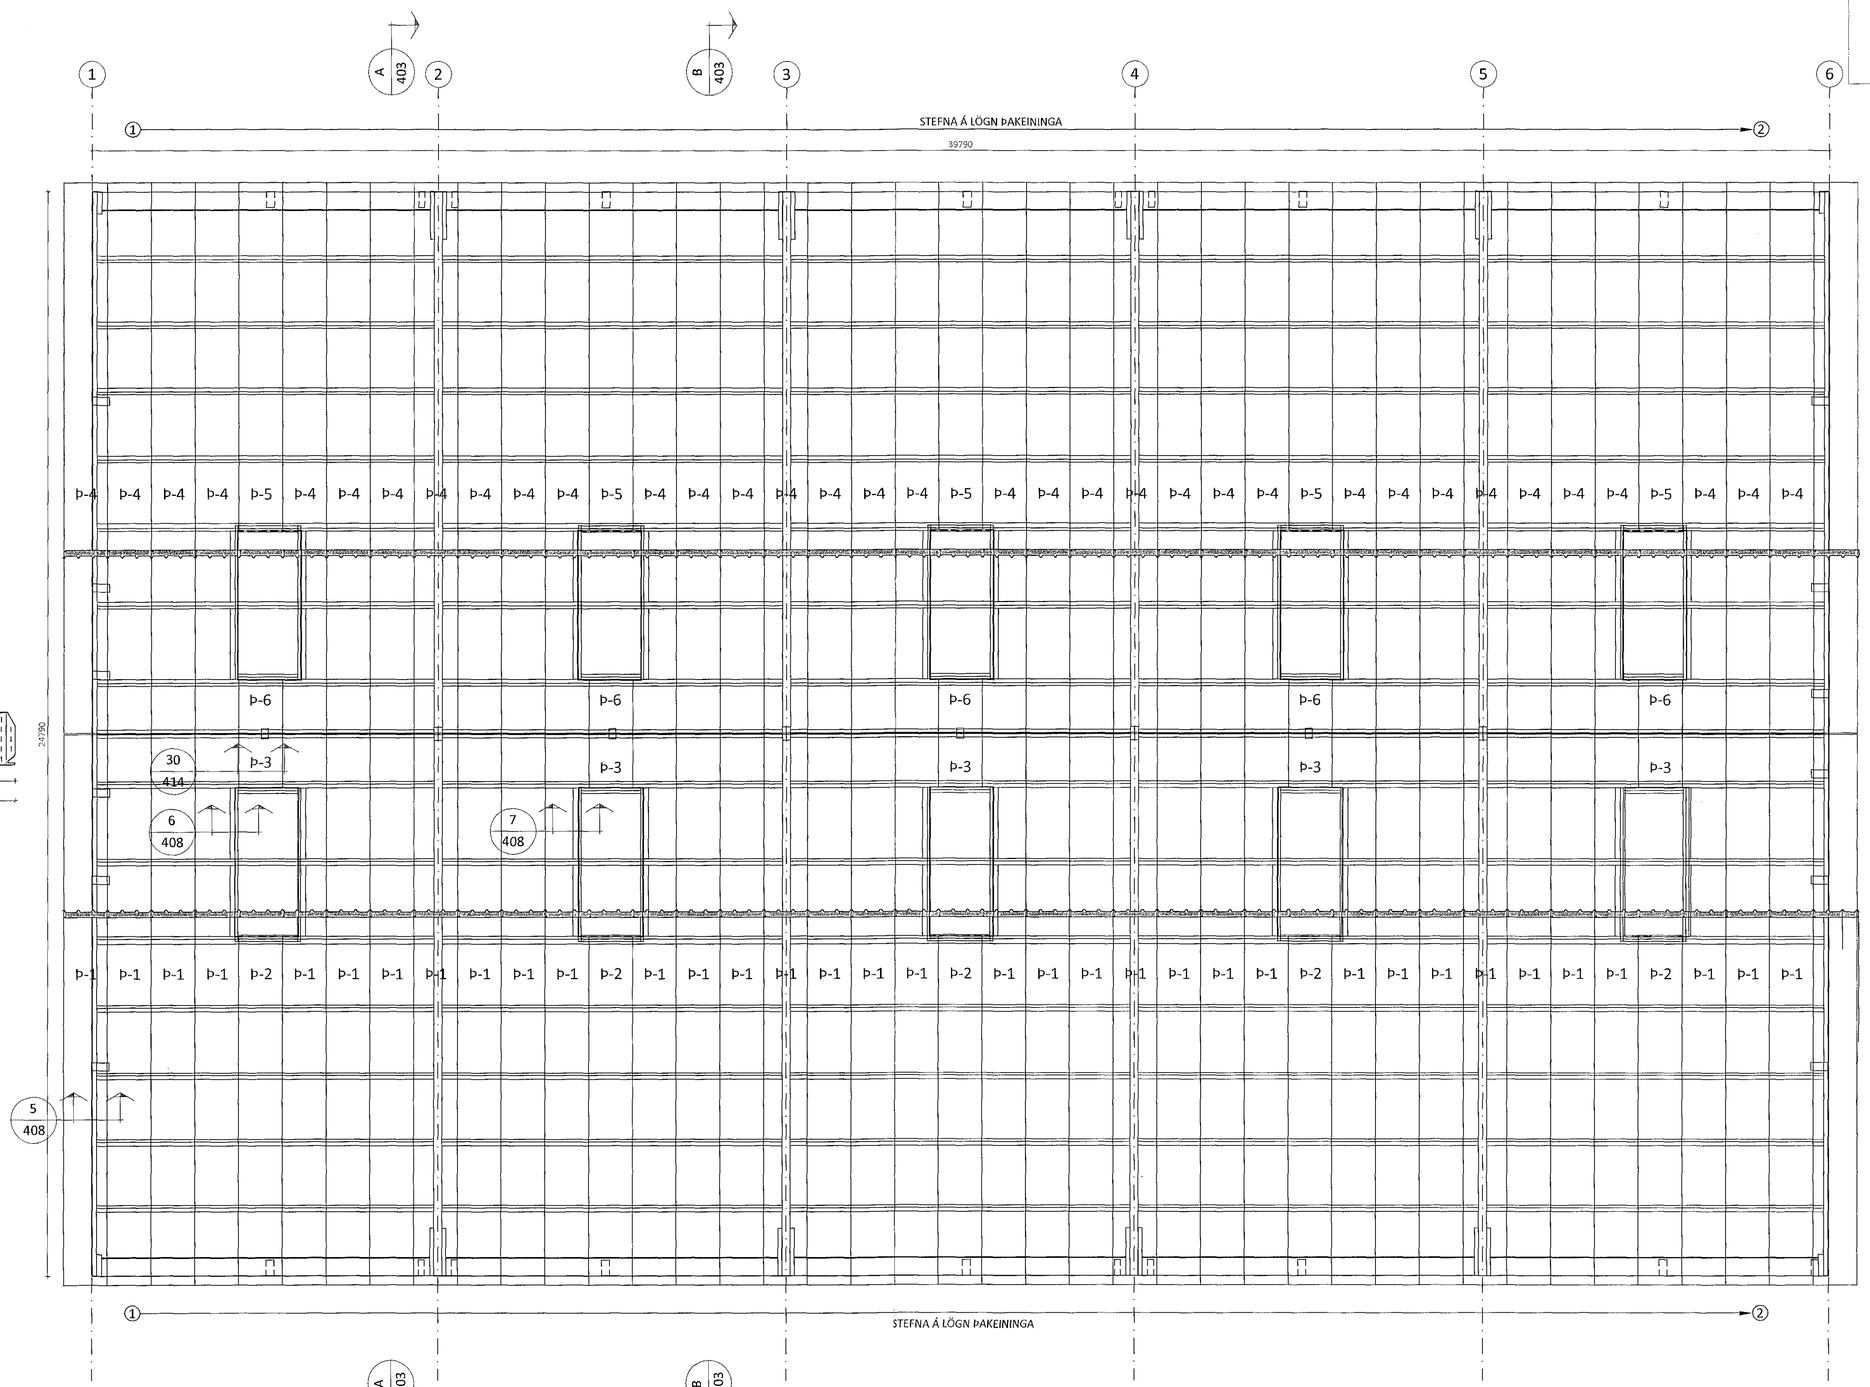

Afstaða fyrstu eininga á báðum þekjum

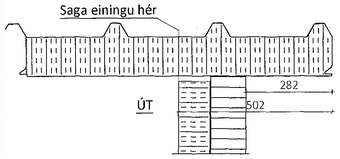

Þakmynd Mkv. 1:70

ÖLL AFNOT OG AFRITUN TEIKNINGAR AÐ HLUTA EÐA Í HEILD ER HÁÐ SKRIFLEGU LEYFI LÍMTRÉ VÍRNET EHF.

Númer	Dags.	Skýring breytingar	Br. af

LímtréVírnet
Byggingadeild - Vesturvör 29 - 200 Kópavogur
kt. 440510-1160 - Sími: 412 5300

MKV.	DAGS.	VERKNR.	ÚTGÁFA NR.
1:70,1:10	26.10.2017	DL17 014	1
TEIKN.	REIKN.	YFIRF.	NR. TEIKNINGAR
BRÓ	BI	BI	402

HEITI VERKS:
Gjáhella 3, Hafnarfirði

NAFN HÖNNUÐAR
Bjarni Ingibergsson
byggingatæknifræðingur B.Sc.
kt. 030861-2729 - bjarni@limtrevirnet.is

HEITI TEIKNINGAR
Iðnaðarhús
Þakmynd

ÁRITUN HÖNNUÐAR — DAGS. ÁRITUNAR 26/10/17

ÁRITUN SAMRÆM.HÖNNUÐAR — DAGS. ÁRITUNAR

401 - Gjáhella 3.dwg