




Samþykkt þann
27. des. 2018
Byggingafulltrúinn *[Signature]*

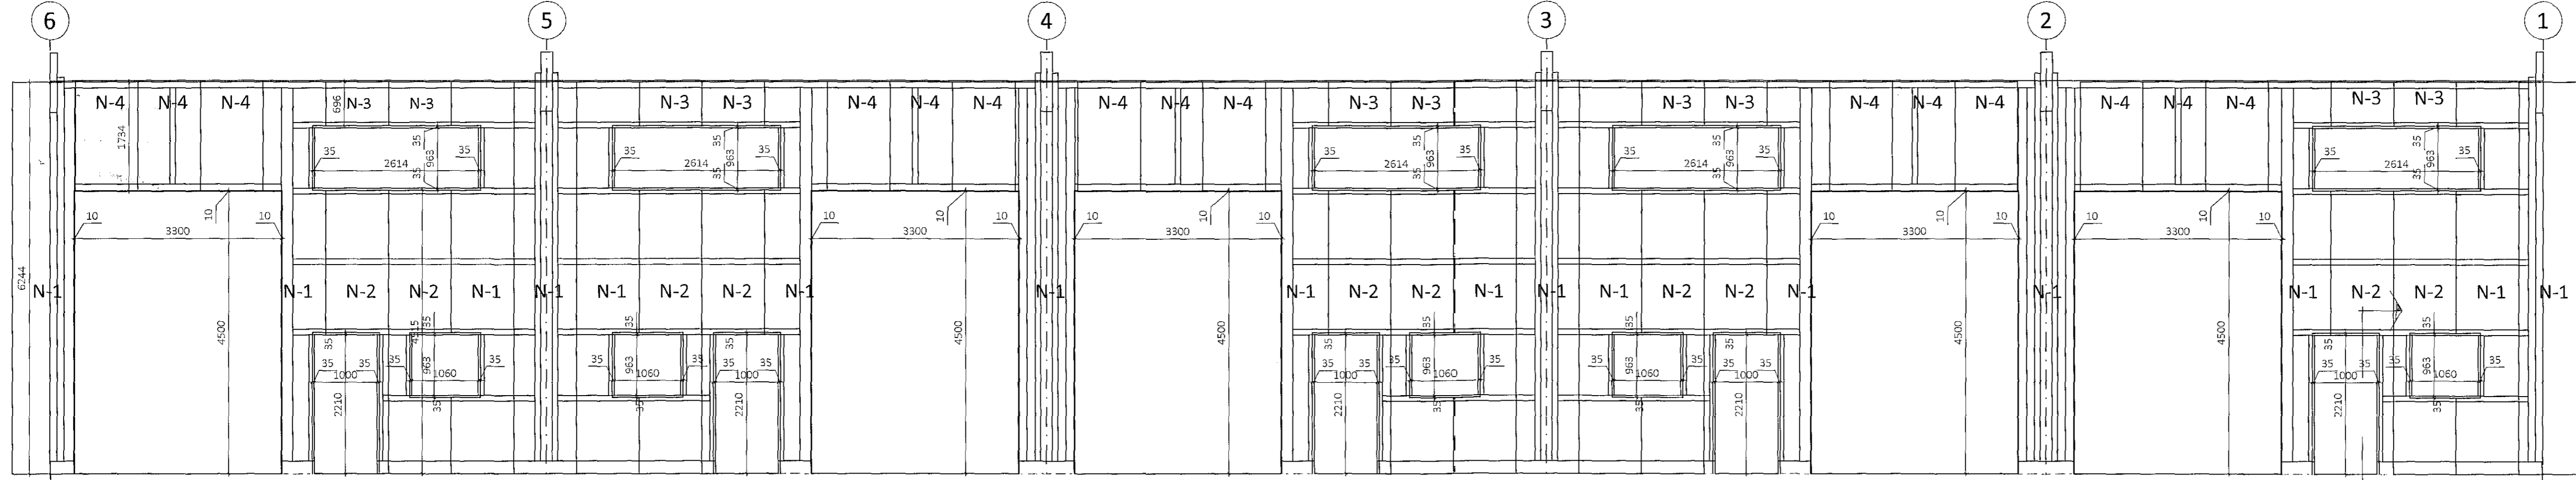


Norðurhlíð Mkv. 1:60

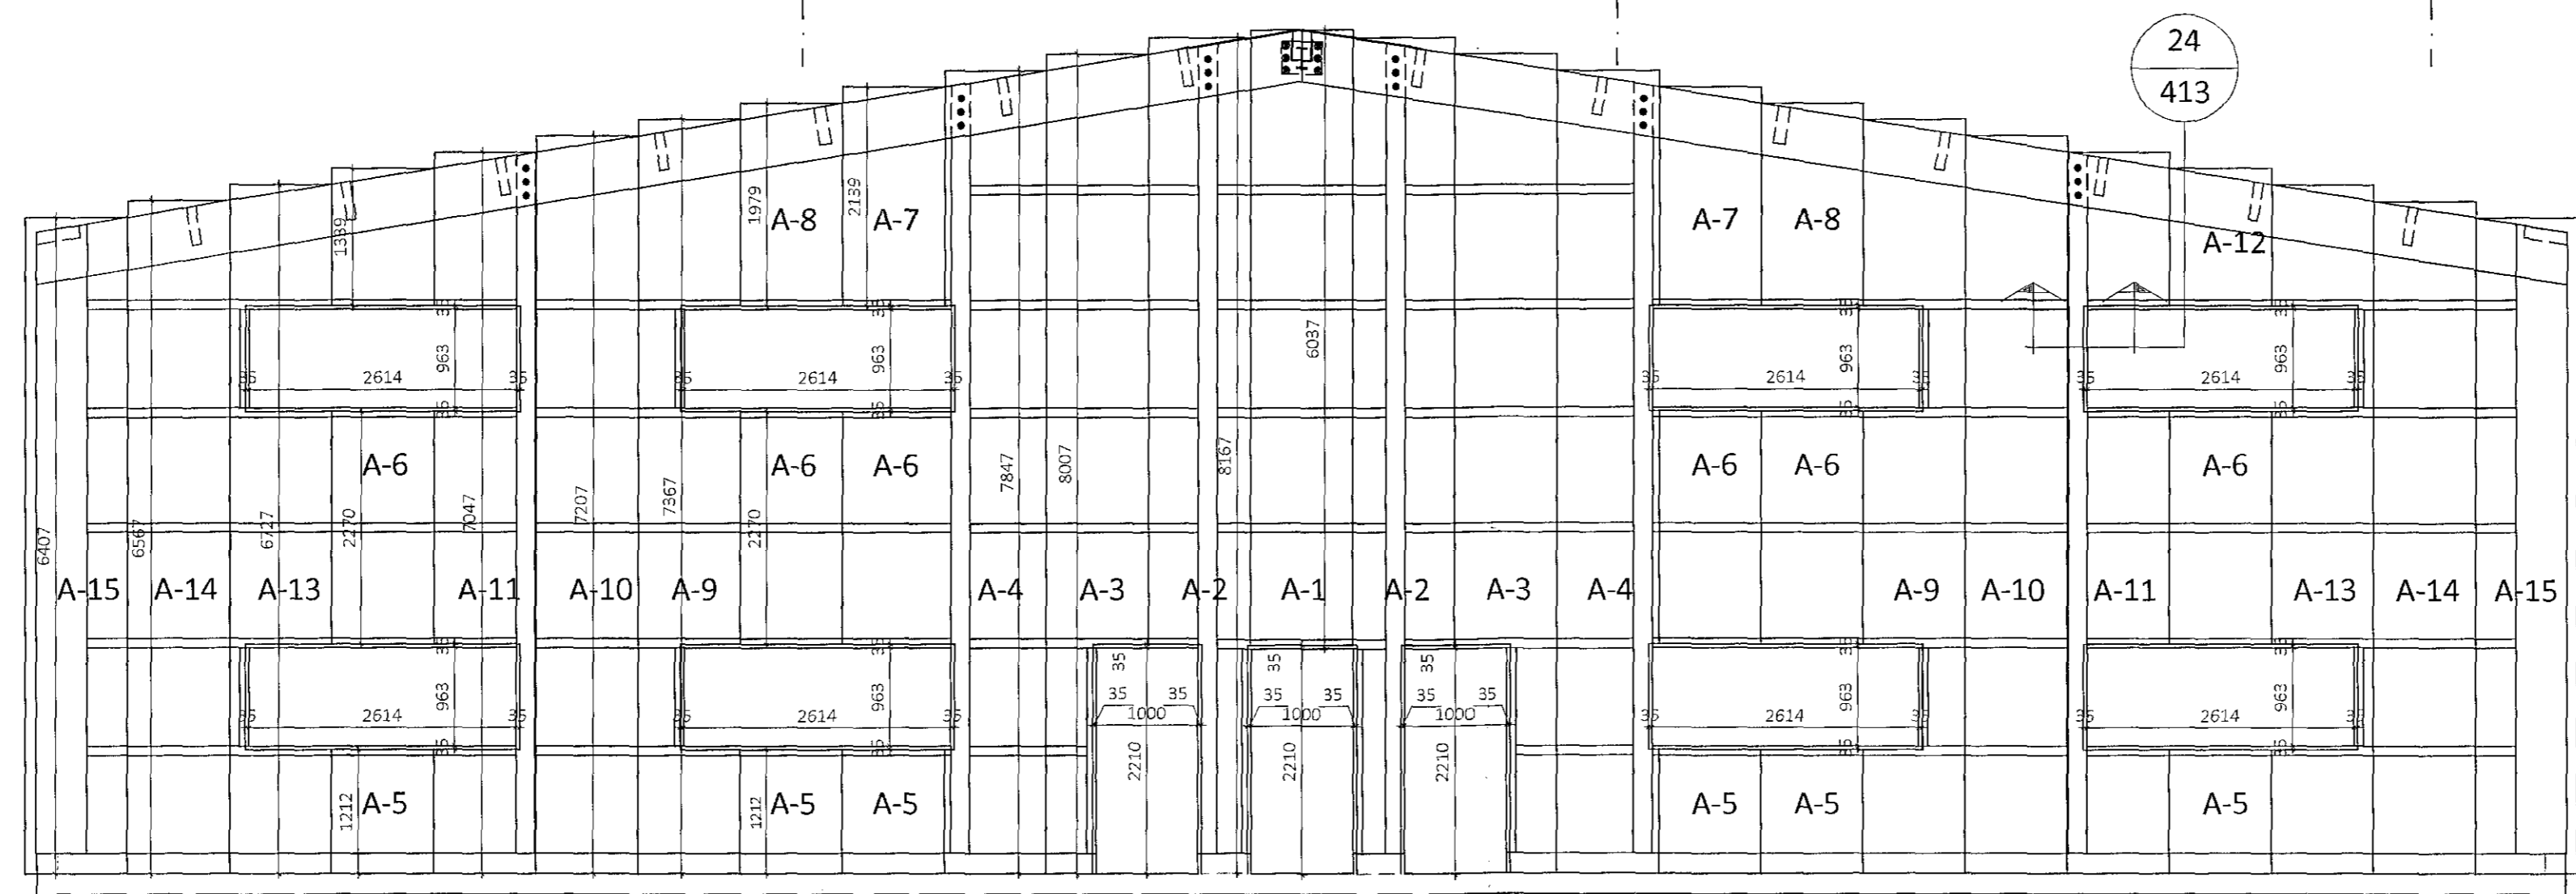

Austurgaffl Mkv. 1:60

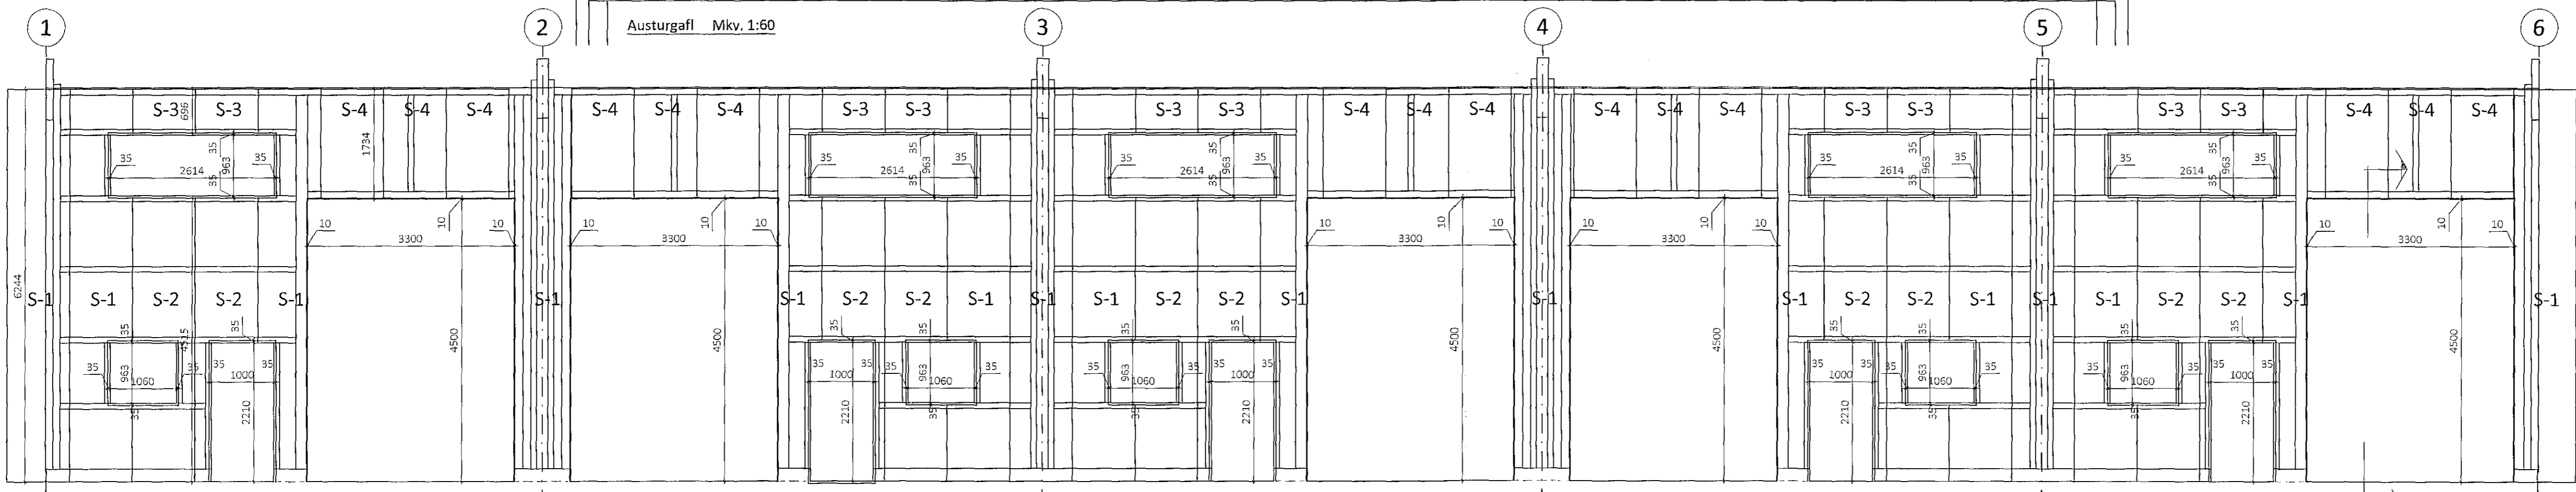

Suðurhlíð Mkv. 1:60

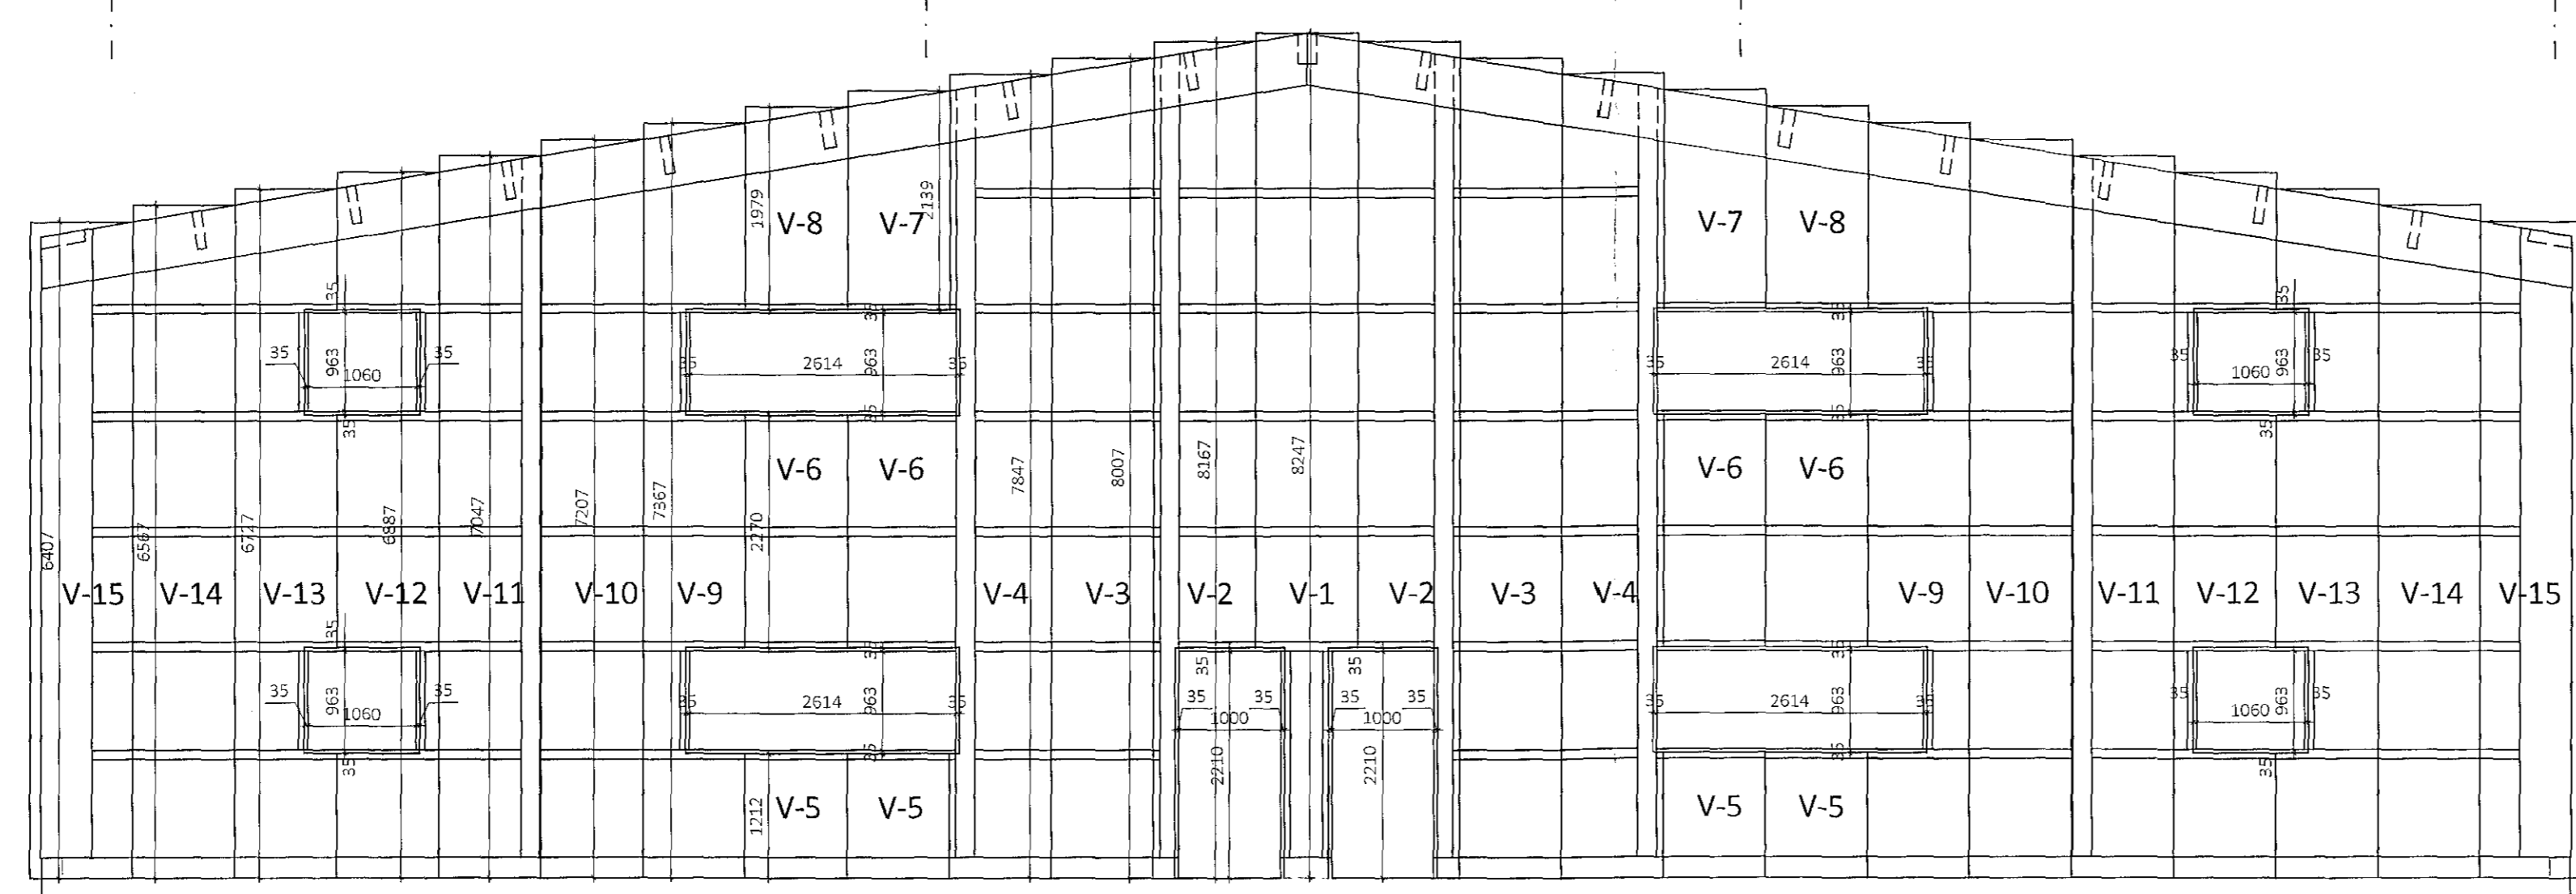

Vesturgaffl Mkv. 1:60

ÖLL AFNOT OG AFRITUN TEIKNINGAR AÐ HILUTA EÐA Í HEILD ER HÁÐ SKRIFLEGU LEYFI LÍMTRÉ VÍRNET EHF.				
Númer	Dags.	Skýring breytingar	Br. af	
 Byggingaheild - Vesturvörð 23 - 700 Kópavogur kt. 440510-1160 · Sími: 412 5300	MKV.	DAGS.	VERKNR.	ÚTGÁFA NR.
	1:60	26.10.2017	DL17 014	1
	TEIKN.	REIKN.	YFIRF.	NR. TEIKNINGAR
	BRÓ	BI	BI	404
HEITI VERKS:	Gjáhella 3, Hafnarfirði ÁRITUNARHÖNNUNAR ÍÐNAÐARHÚS ÁSYNDIR			
HEITI TEIKNINGAR	ÁRITUN SAMRÆM.HÖNNUNAR <i>[Signature]</i> ÁRITUN SAMRÆM.HÖNNUNAR			
	DAGS. ÁRITUNAR 26/10/17 DAGS. ÁRITUNAR			