



Samþykkt þann
27. des. 2018
Byggingafulltrúinn Þ. Hafnarfirði


Sérmynd sýnir staðsetningu á skrúfum í ST-173 þakeiningu

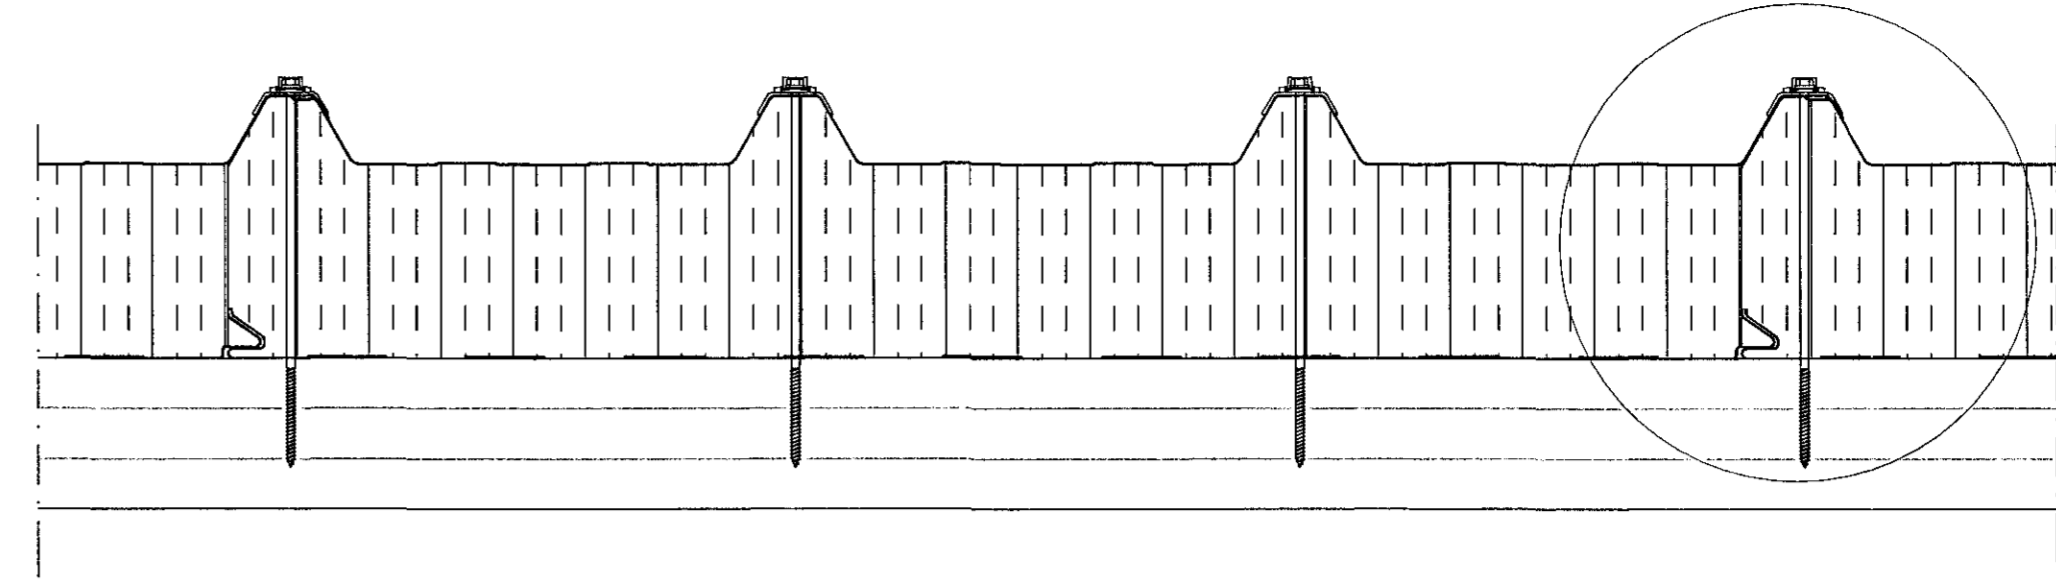

Sérmynd sýnir staðsetningu á skrúfum í SF-105 veggeiningu

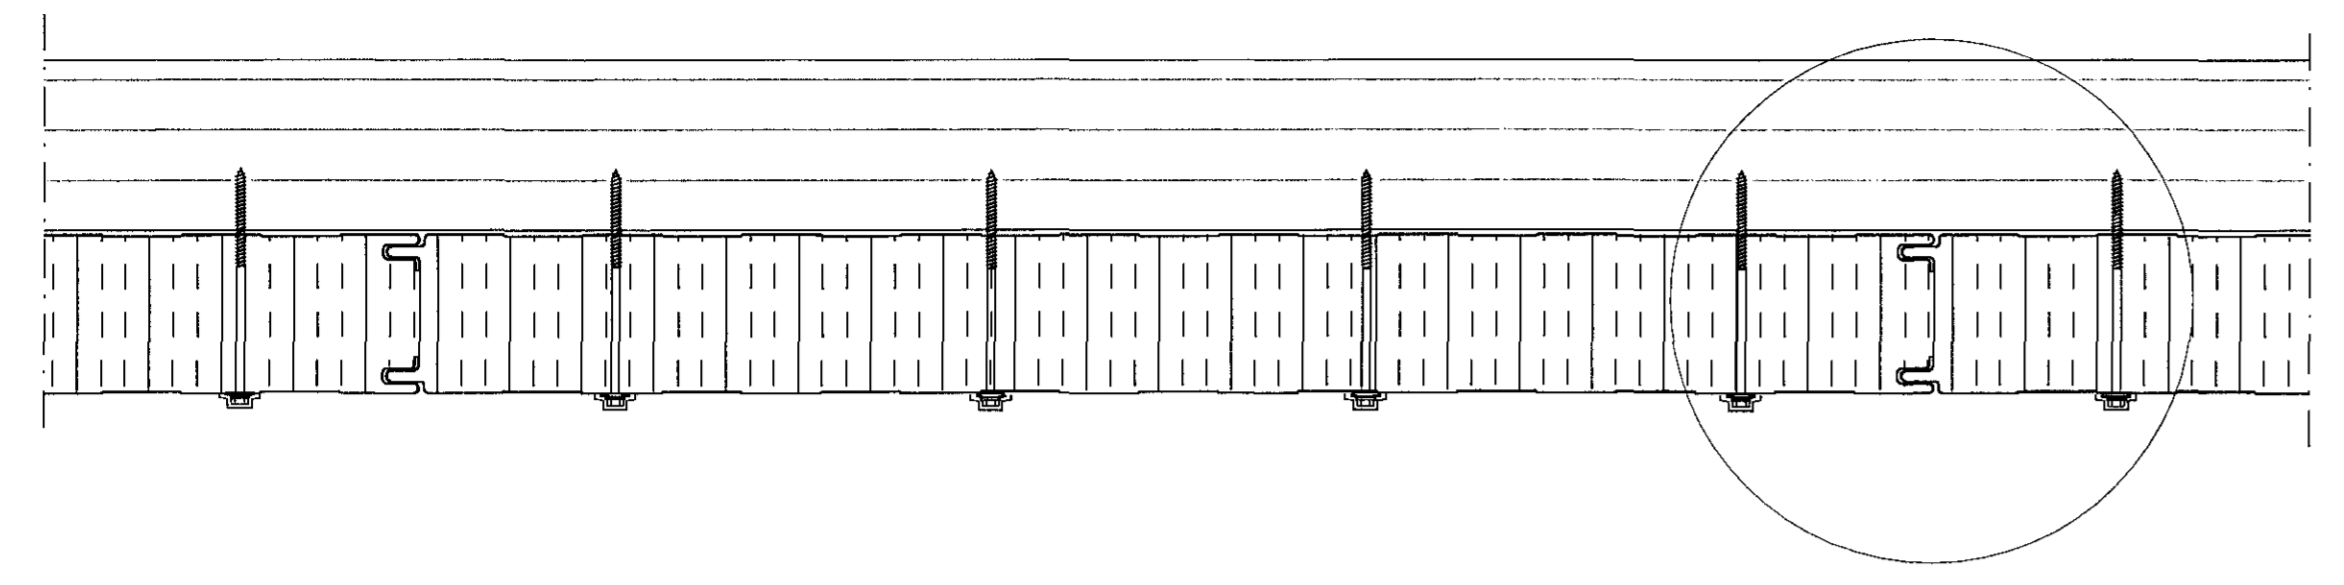


Langsamskeyti þakeininga

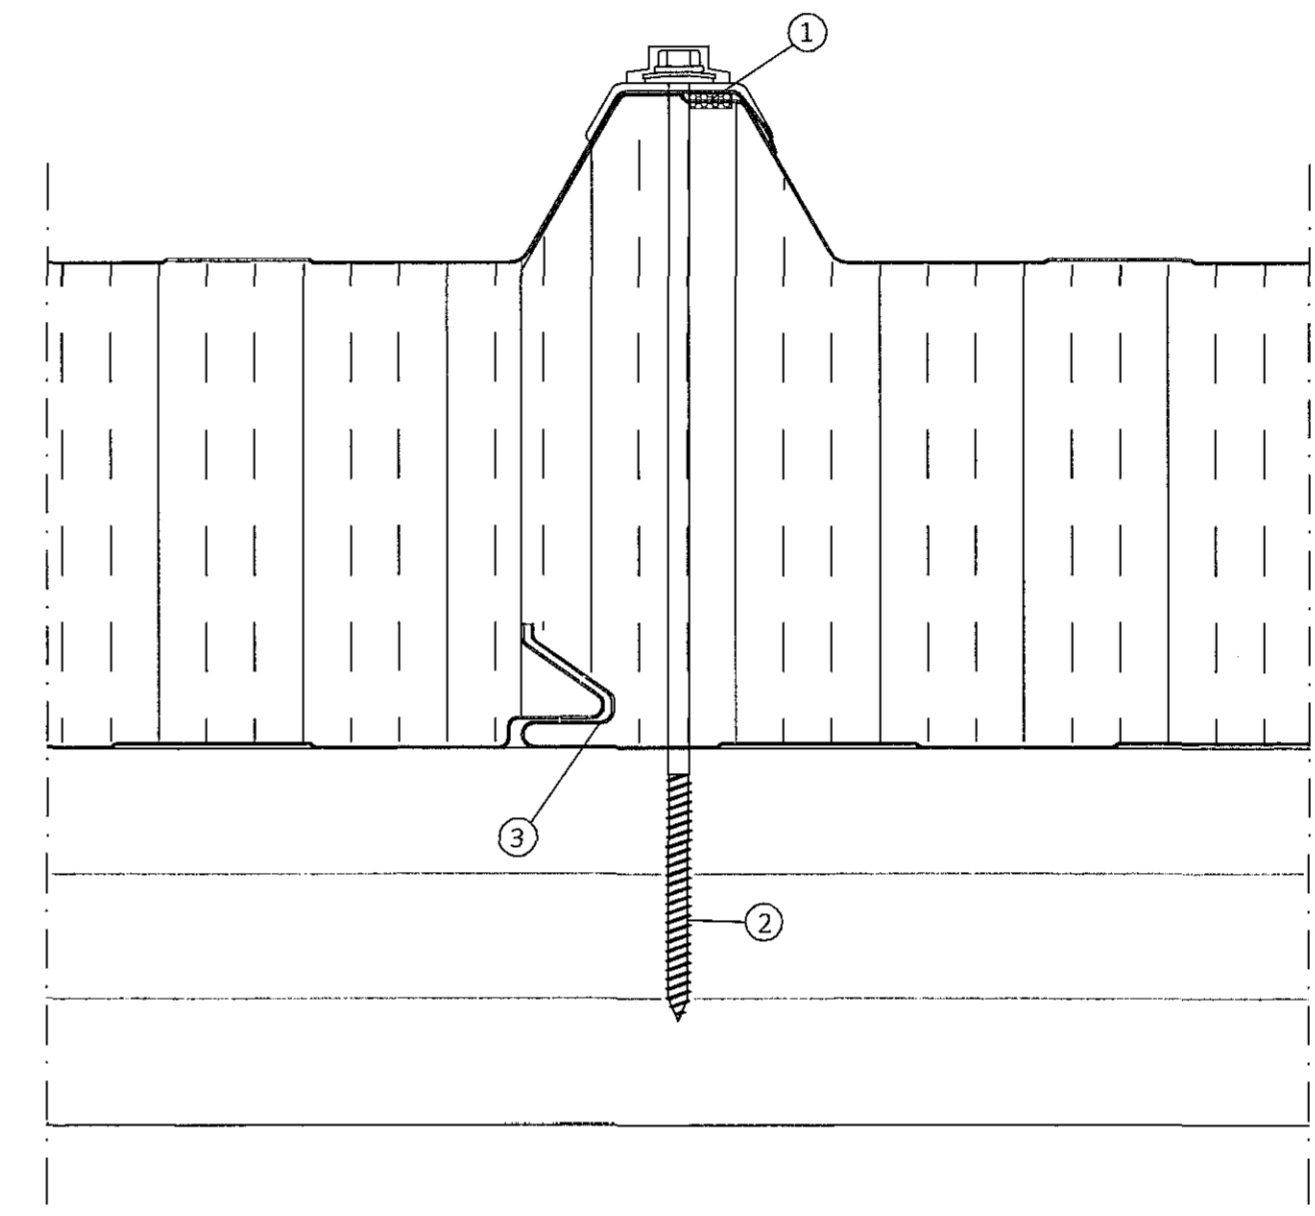

Skýringar á þeim fylgihlutum sem Límtré Virnet ehf. leggur til:


- ① Þéttlisti, 15x10 mm (bxh)
- ② Festiskrúfa í tré 6,3x250mm með 19mm þéttiskinnu, trapískinnu og plasthettu í hverja hábaru og langband
- ③ Límkiti

Langsamskeyti veggeininga

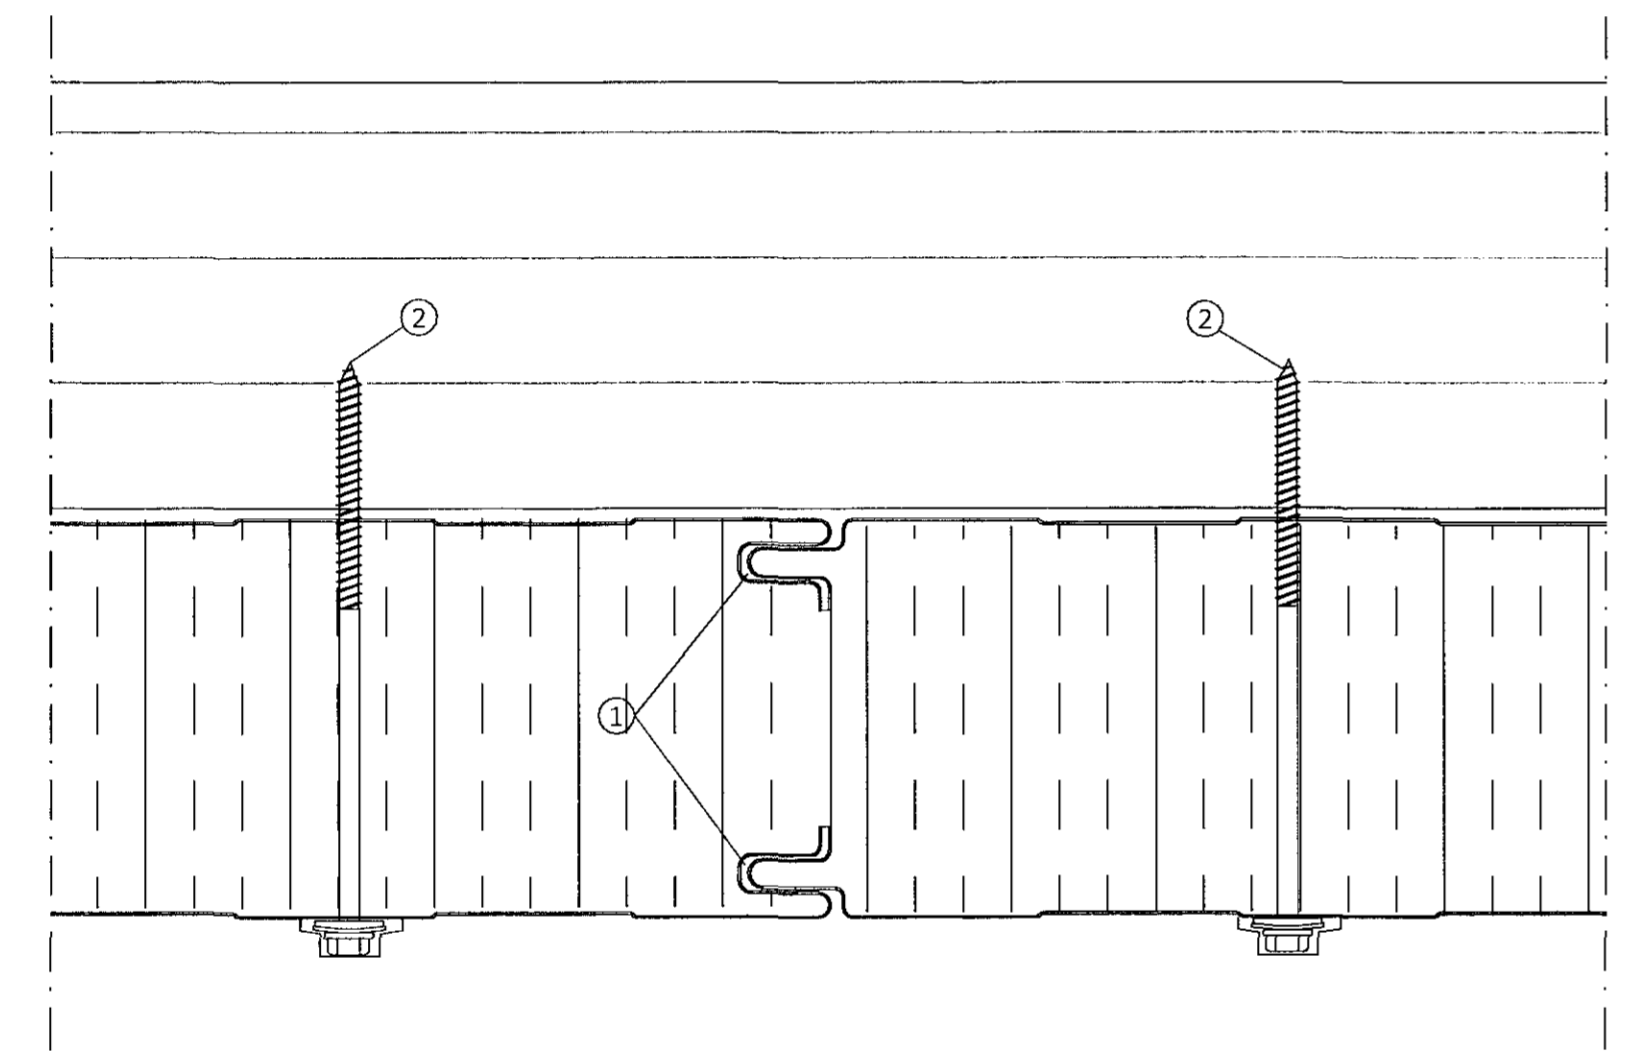

Skýringar á þeim fylgihlutum sem Límtré Virnet ehf. leggur til:


- ① Límkiti
- ② Festiskrúfa í tré 6,3x150mm með 19mm þéttiskinnu og plasthettu yfir haus, 4 stk. í hverja plötu

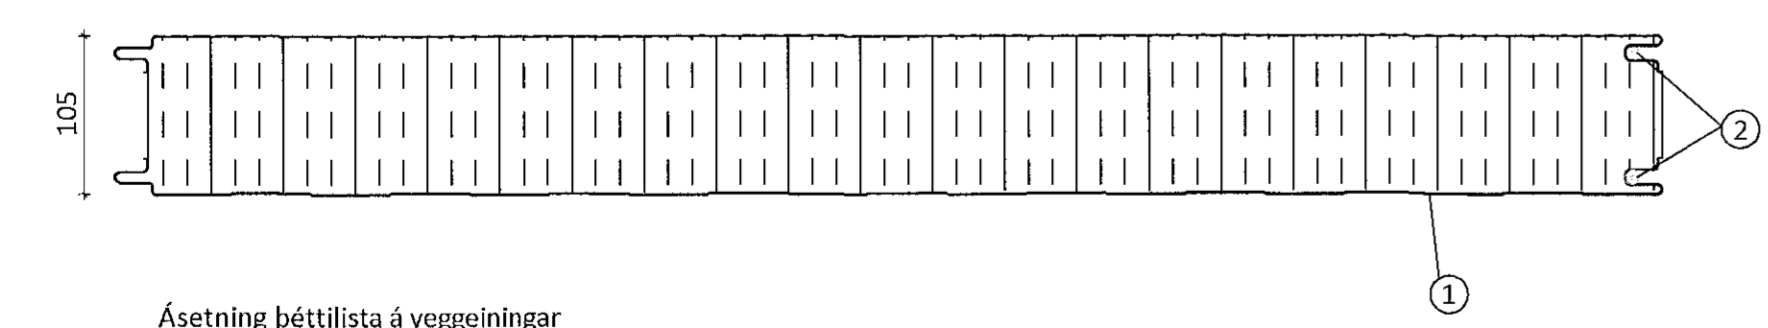

Ásetning þéttilista á veggeiningar fyrir uppsetningu þeirra

Skýringar á þeim fylgihlutum sem Límtré Virnet ehf. leggur til:

- ① SF-105 veggeining
- ② Límkiti

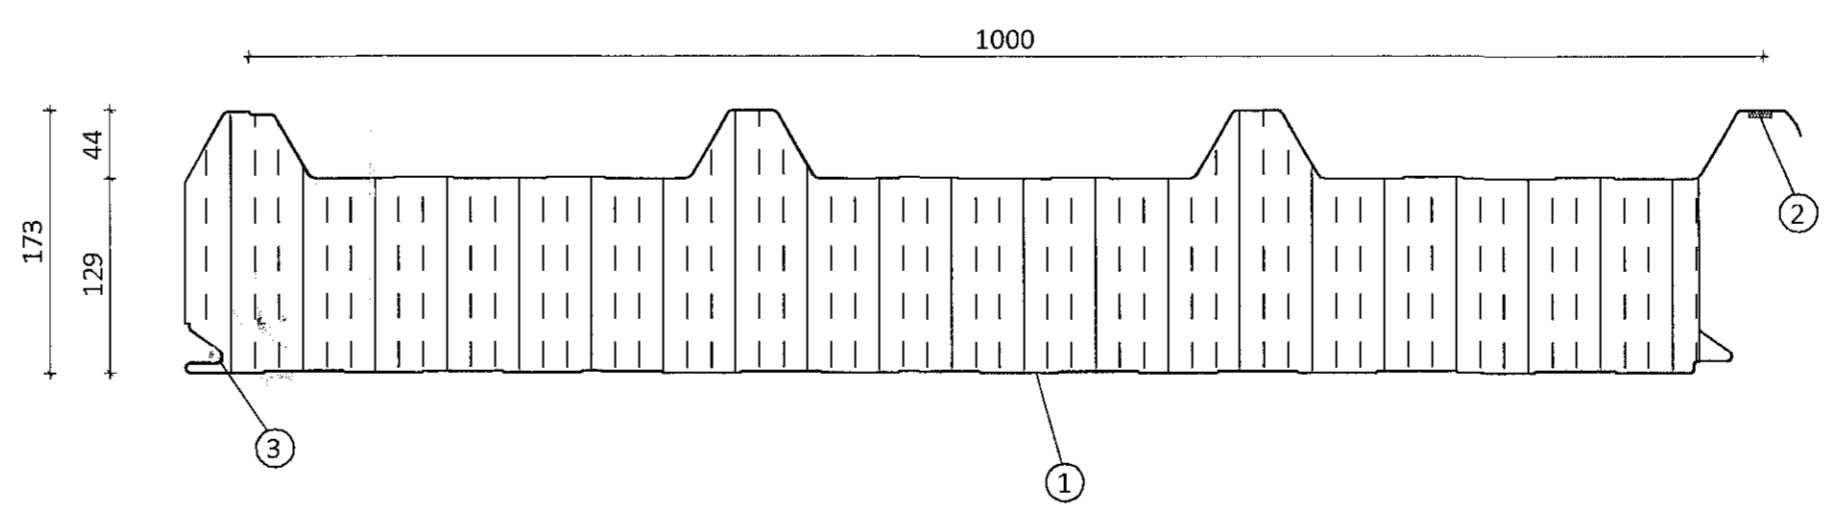

Ásetning þéttilista á þakeiningar fyrir uppsetningu þeirra

Skýringar á þeim fylgihlutum sem Límtré Virnet ehf. leggur til:

- ① ST-173 þakeining
- ② Þéttlisti, 15x10mm (bxh) settur á einingu stuttu fyrir uppsetningu hennar. Listinn geymist á köldum stad
- ③ Límkiti

ÖLL AFNOT OG AFRITUN TEIKNINGAR AD HLUTA EDA I HEILD ER HÁÐ SKRIFLEGU LEYFI LÍMTRÉ VIRNET EHF.

Númer	Dags.	Skýring breytingar	Br. af

<p>Byggingaleið - Vesturvör 29 - 200 Kópavogur tlf. 440510-1160 - Sími: 412 5300</p>	MKV.	DAGS.	VERKNR.	UTGÁFA NR.
	TEIKN.	REIKN.	YFIRF.	NR. TEIKNINGAR
BRÓ		BI	BI	
HEITI VERKS:	NAFN HÖNNUDAR			406
Gjáhella 3, Hafnarfirði	Bjarni Ingibergsson byggingsáæknifráeðingur B.Sc. tlf. 030861-2729 - bjarni@limtrevirnet.is			
HEITI TEIKNINGAR	ÁRITUN HÖNNUDAR	DAGS. ÁRITUNAR		
Iðnaðarhús Festingar		24/10/2017		
	ÁRITUN SAMR.EM.HÖNNUDAR	DAGS. ÁRITUNAR		