




- 1 Afstaða og frágangur við úthorn 401**
- 1 Áfella, innri [29a]
  - 2 Oliukitti
  - 3 Skrúfa, 6,0x160mm m/m 500mm
  - 4 Þéttifrauð
  - 5 Áfella, á úthorn litur: Járngrátt [1]
  - 6 Skrúfa, 6,3x22mm m/m 250mm litur: Járngrátt

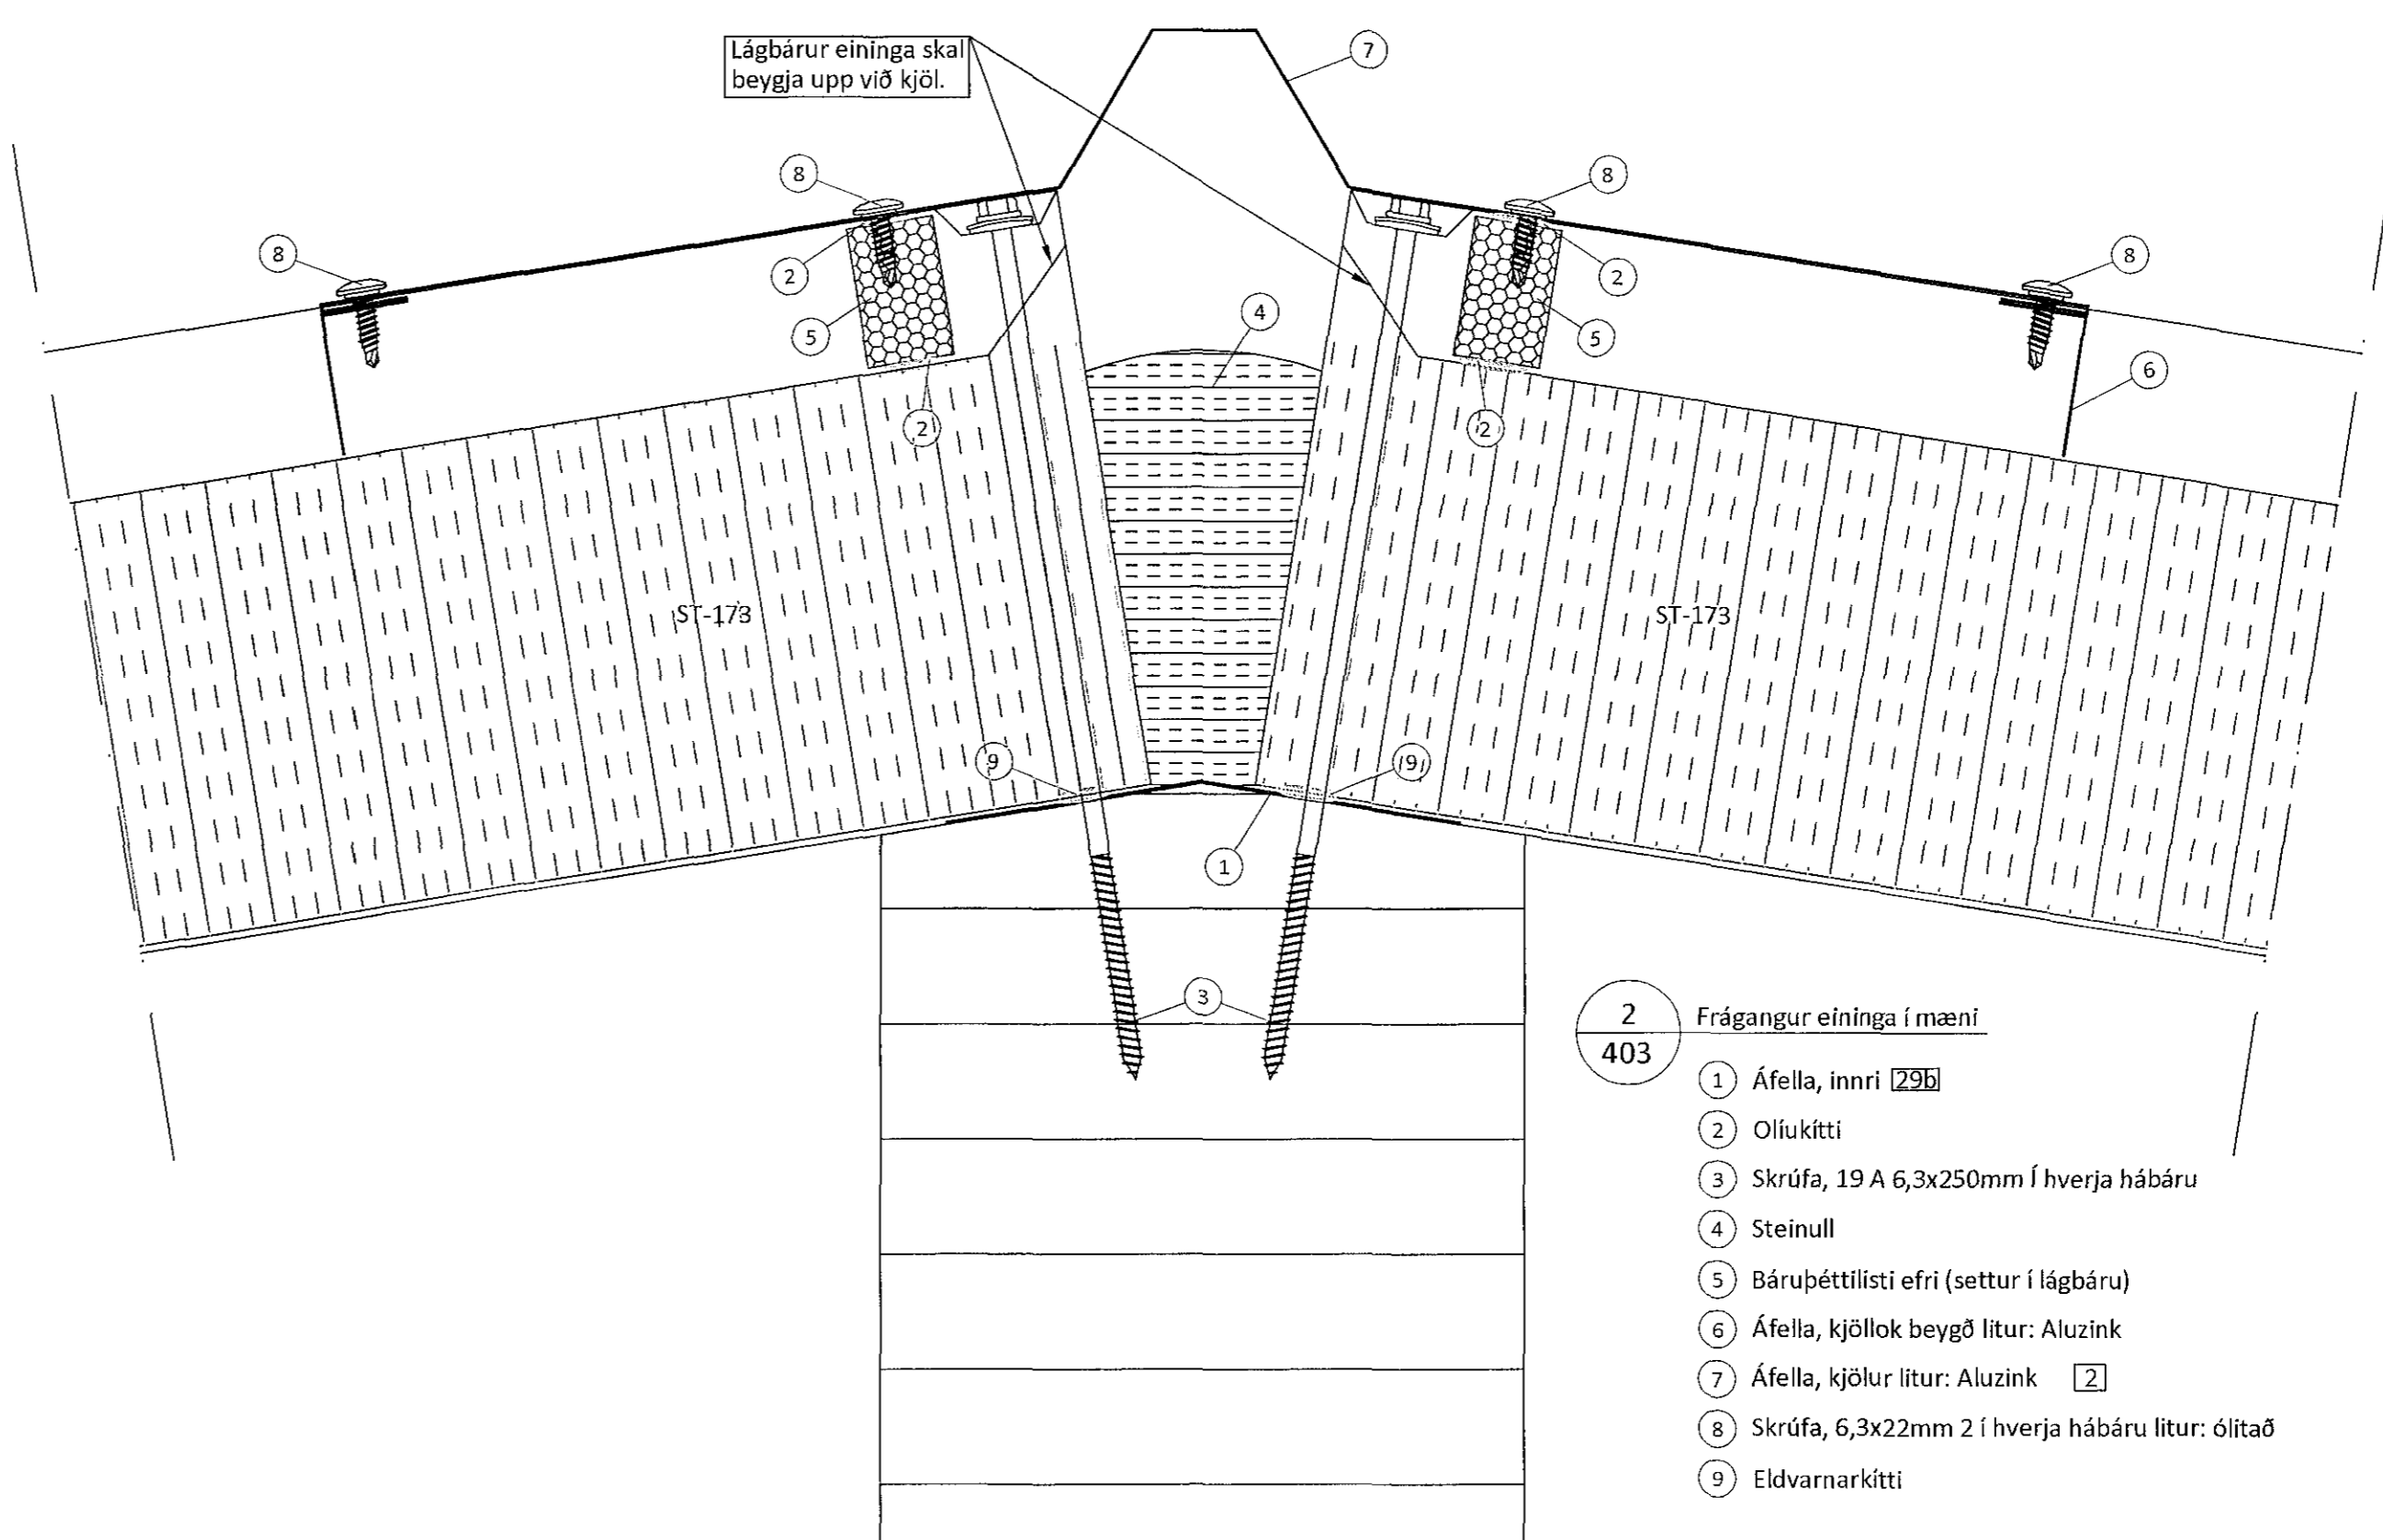

- 2 Frágangur eininga í mæni 403**
- 1 Áfella, innri [29b]
  - 2 Oliukitti
  - 3 Skrúfa, 19 A 6,3x250mm í hverja hábaru
  - 4 Steinull
  - 5 Bárubéttillisti efri (settur í lágbaru)
  - 6 Áfella, kjöllok beygð litur: Aluzink
  - 7 Áfella, kjöllur litur: Aluzink [2]
  - 8 Skrúfa, 6,3x22mm 2 í hverja hábaru litur: ólitað
  - 9 Eldvarnarkitti

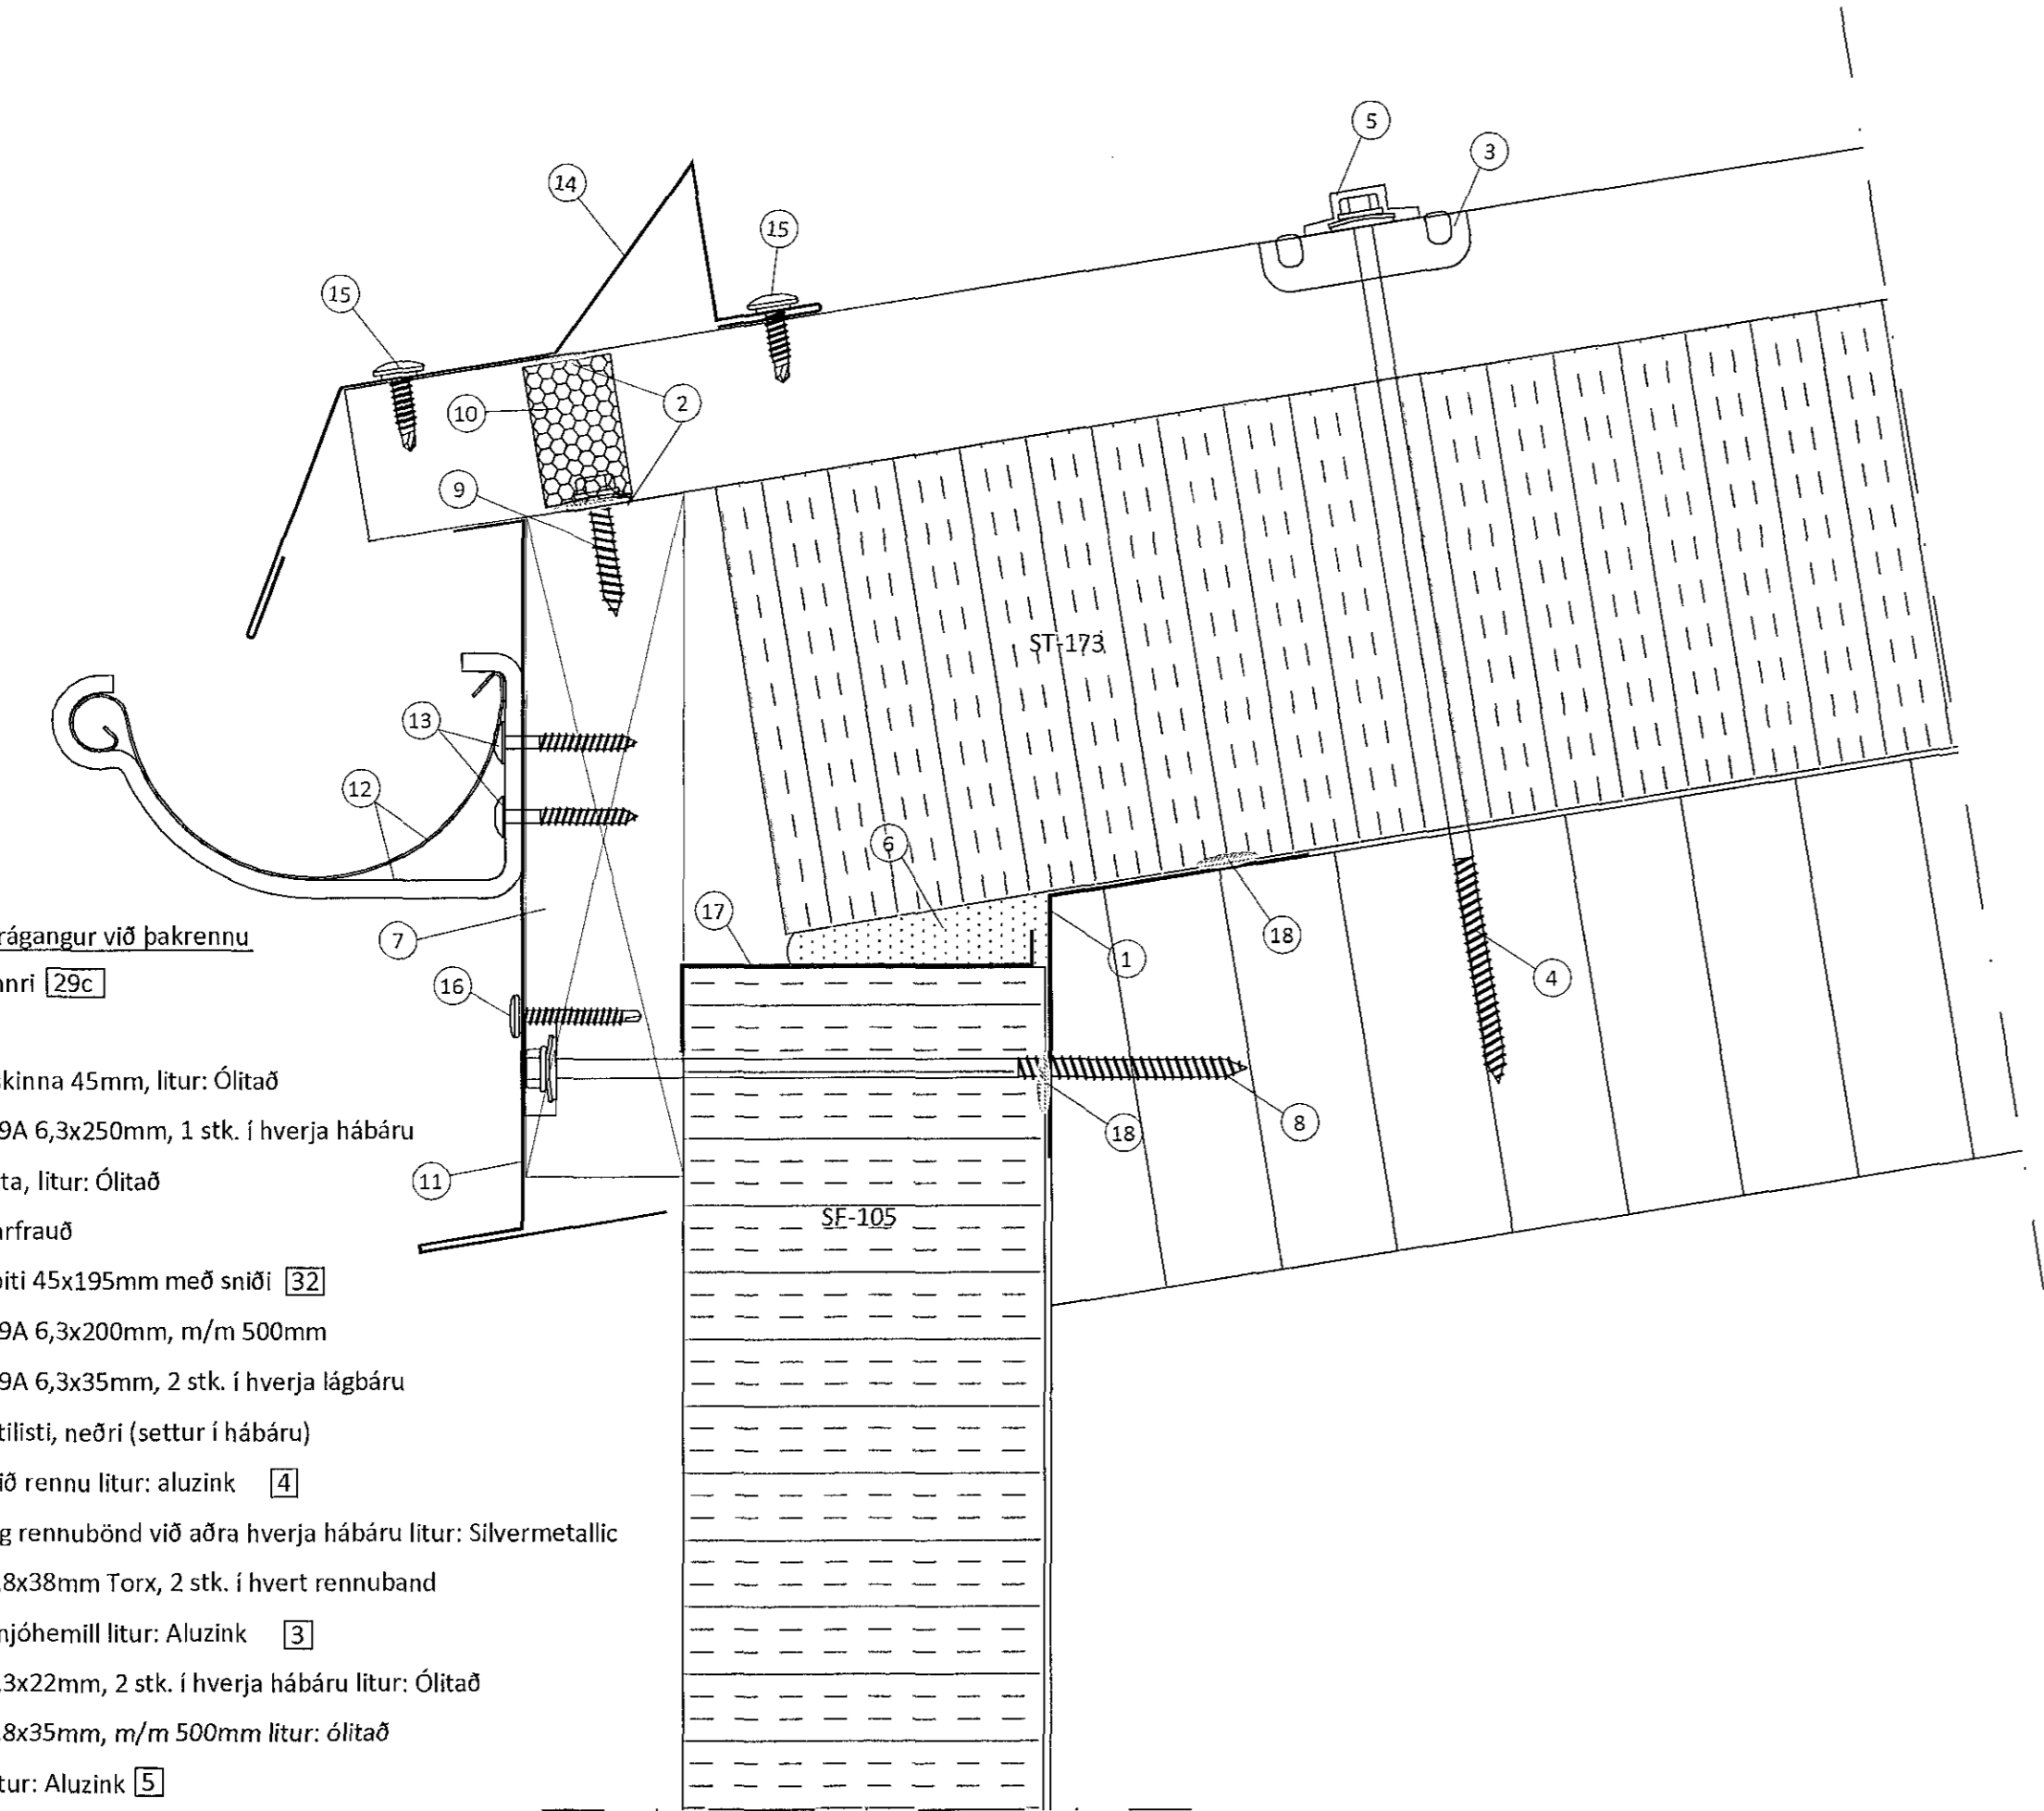

- 3 Afstaða og frágangur við þakrennu 403**
- 1 Áfella, innri [29c]
  - 2 Oliukitti
  - 3 Trapisuskinnna 45mm, litur: Ólitað
  - 4 Skrúfa 19A 6,3x250mm, 1 stk. í hverja hábaru
  - 5 Plasthetta, litur: Ólitað
  - 6 Eldvarnarfrauð
  - 7 Timburbiti 45x195mm með snði [32]
  - 8 Skrúfa 19A 6,3x200mm, m/m 500mm
  - 9 Skrúfa 19A 6,3x35mm, 2 stk. í hverja lágbaru
  - 10 Bárubéttillisti, neðri (settur í hábaru)
  - 11 Áfella, við rennu litur: aluzink [4]
  - 12 Renna og rennubönd við aðra hverja hábaru litur: Silvermetallic
  - 13 Skrúfa 4,8x38mm Torx, 2 stk. í hvert rennuband
  - 14 Áfella, snjóhemill litur: Aluzink [3]
  - 15 Skrúfa 6,3x22mm, 2 stk. í hverja hábaru litur: Ólitað
  - 16 Skrúfa 4,8x35mm, m/m 500mm litur: Ólitað
  - 17 Áfella, litur: Aluzink [5]
  - 18 Eldvarnarkitti

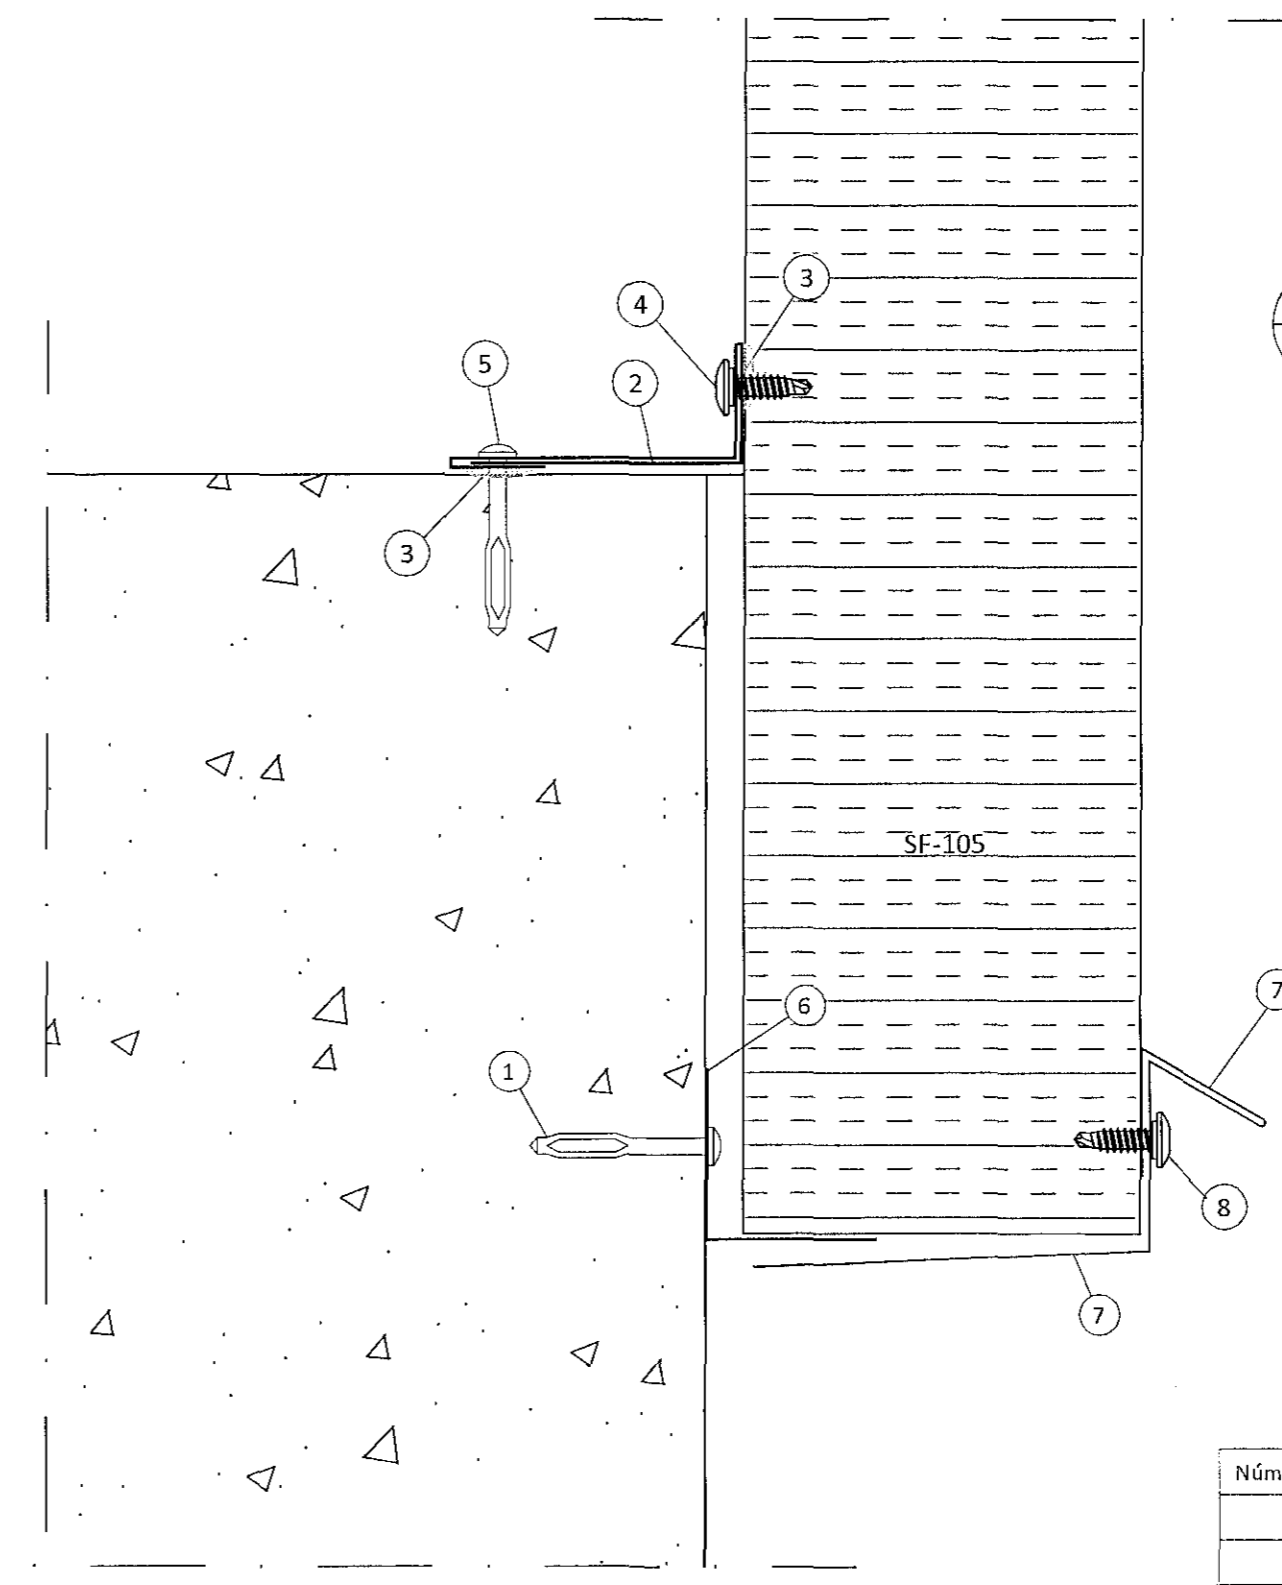

- 4 Frágangur eininga við sökkul 403**
- 1 Reknagli Nailfix 4,5x45 mm, m/m 500mm
  - 2 Áfella, á sökkul litur: Hvitt [31]
  - 3 Oliukitti
  - 4 Skrúfa, 6,3x22 m/m 150mm litur: Hvitt
  - 5 Reknagli Nailfix 4,5x45mm, m/m 250mm
  - 6 Áfella, 1,5mm galv [30]
  - 7 Áfella, undir einingar litur: Járngrátt [6]
  - 8 Skrúfa, 6,3x22 m/m 250mm litur: Járngrátt

ÖLL AFNÖT OG AFRITUN TEIKNINGAR AÐ HLUTA EDA Í HEILD ER HÁÐ SKRIFLEGU LEYFI LÍMTRÉ VÍRNET EHF.

Númer	Dags.	Skýring breytingar	Br. af
		MKV. 1:2 DAGS. 26.10.2017 VERKNR. DL17 014 ÚTGÁFA NR. 1	NR. TEIKNINGAR <b>407</b>
HEITI VERKS: Gjáhella 3, Hafnarfirði		NAFN HÖNNUÐAR Bjarni Ingbergsson byggingatæknifræðingur B.Sc. kt. 030861-2729 - bjarni@limtrevirnet.is	
HEITI TEIKNINGAR Iðnaðarhús Sérmyndir		DAGS. ÁRITUNAR 29/10/17 DAGS. ÁRITUNAR	