




Samþykkt bann
27. des. 2018
Byggingafræðingur B.S. Hafnarfirði

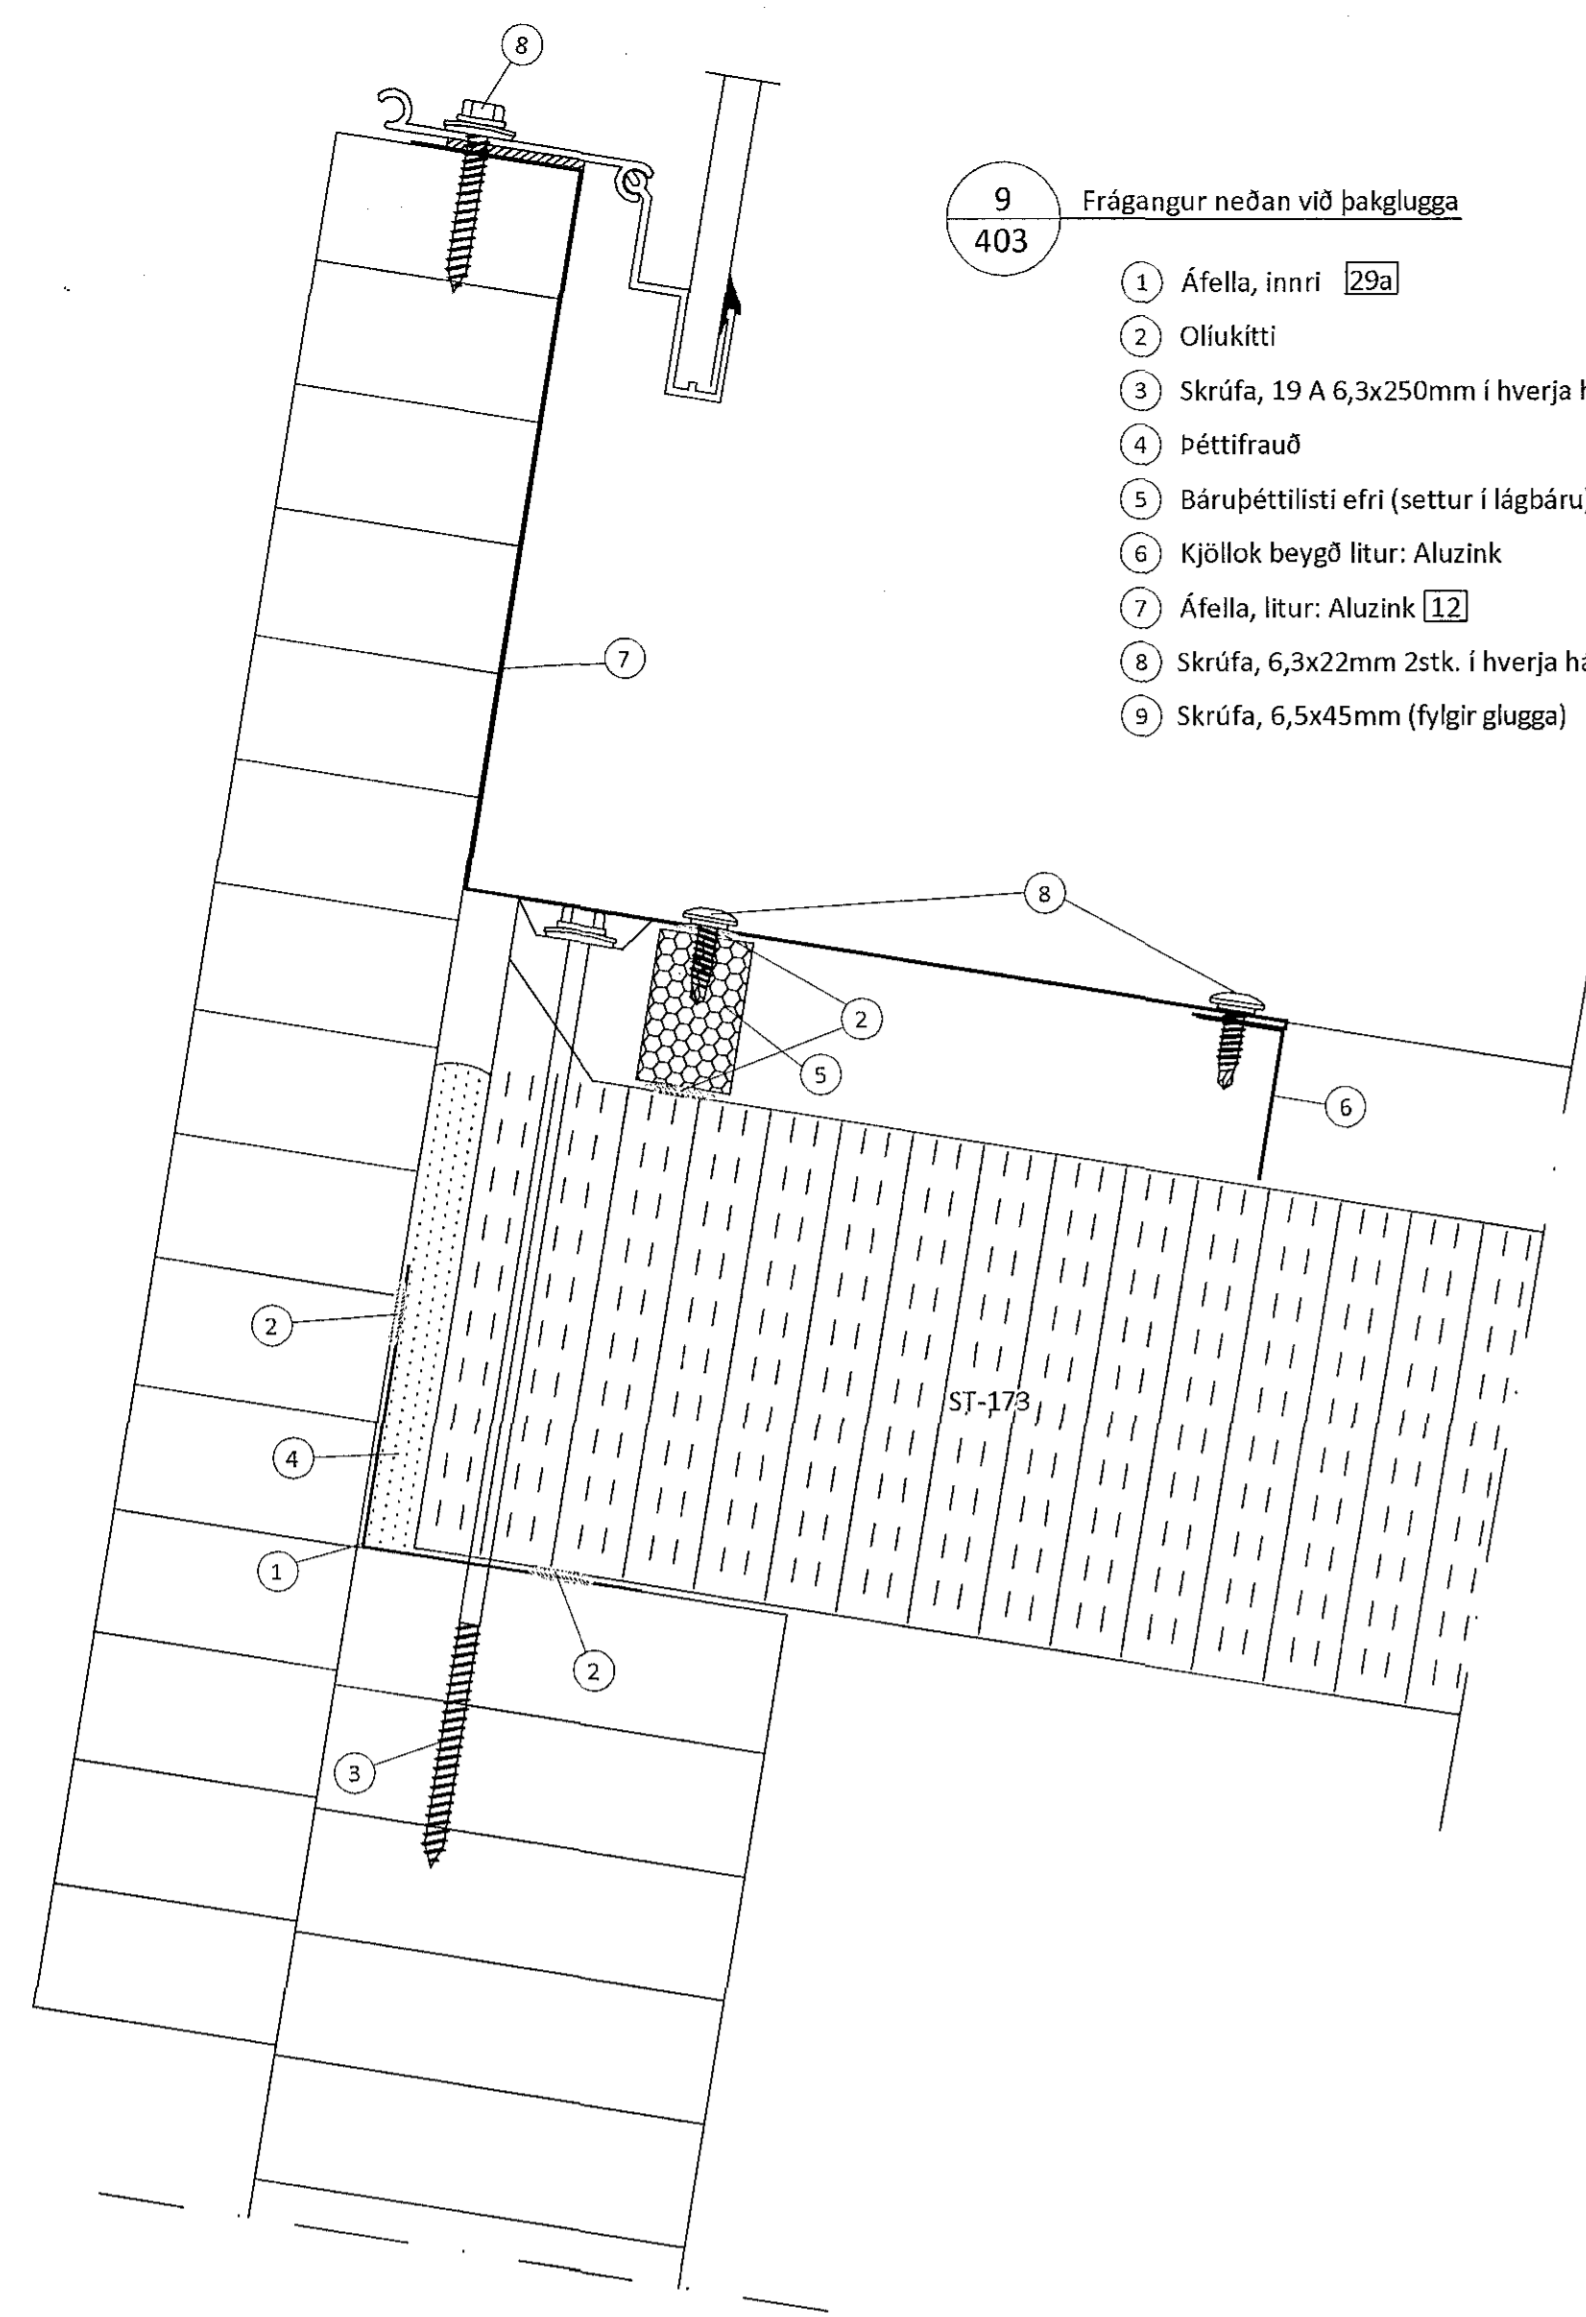


- 9 Frágangur neðan við þakglugga
403
- 1 Áfella, innri 29a
 - 2 Ollukitti
 - 3 Skrúfa, 19 A 6,3x250mm í hverja hábáru
 - 4 Þéttifrauð
 - 5 Bárubéttillisti efri (settur í lágbáru)
 - 6 Kjöllok beygð litur: Aluzink
 - 7 Áfella, litur: Aluzink 12
 - 8 Skrúfa, 6,3x22mm 2stk. í hverja hábáru litur: ólitað
 - 9 Skrúfa, 6,5x45mm (fylgir glugga)

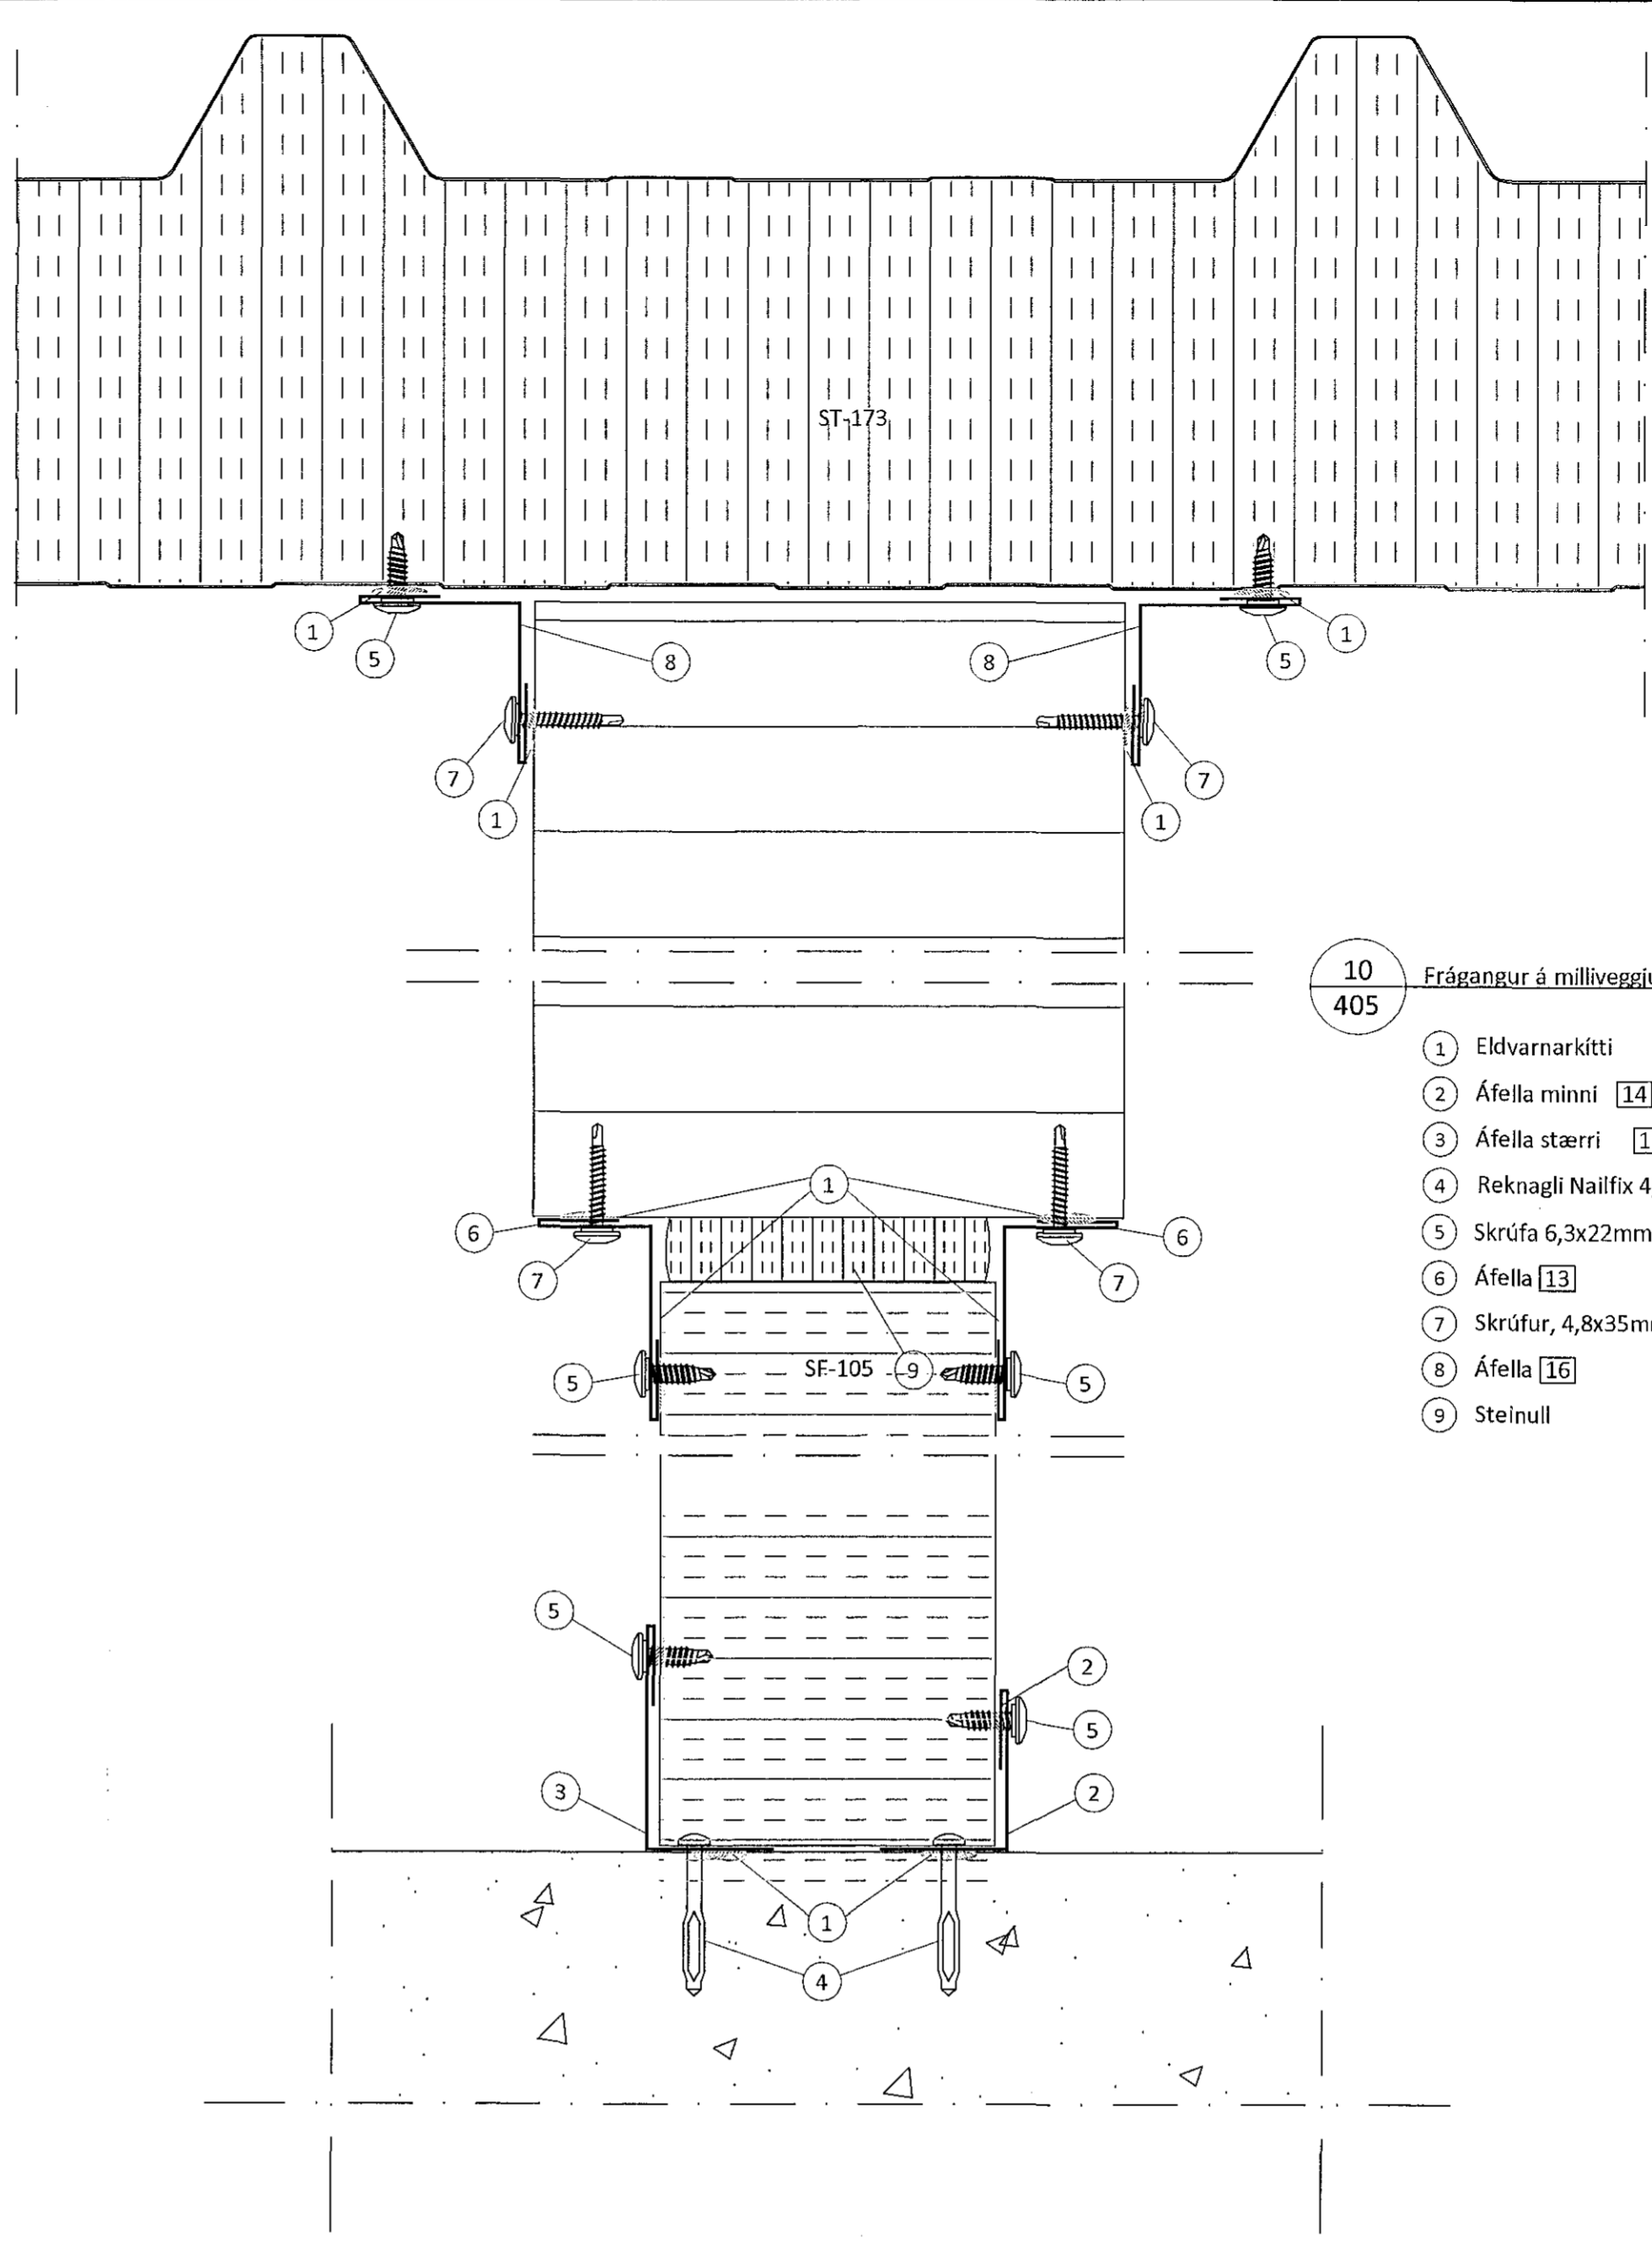

- 10 Frágangur á milliveggjum
405
- 1 Eldvarnarkitti
 - 2 Áfella minni 14
 - 3 Áfella stærri 15
 - 4 Reknagli Nailfix 4,5x45mm, m/m 250mm
 - 5 Skrúfa 6,3x22mm m/m 250mm Litur : hvítur
 - 6 Áfella 13
 - 7 Skrúfur, 4,8x35mm m/m 250mm Litur : hvítur
 - 8 Áfella 16
 - 9 Steinull

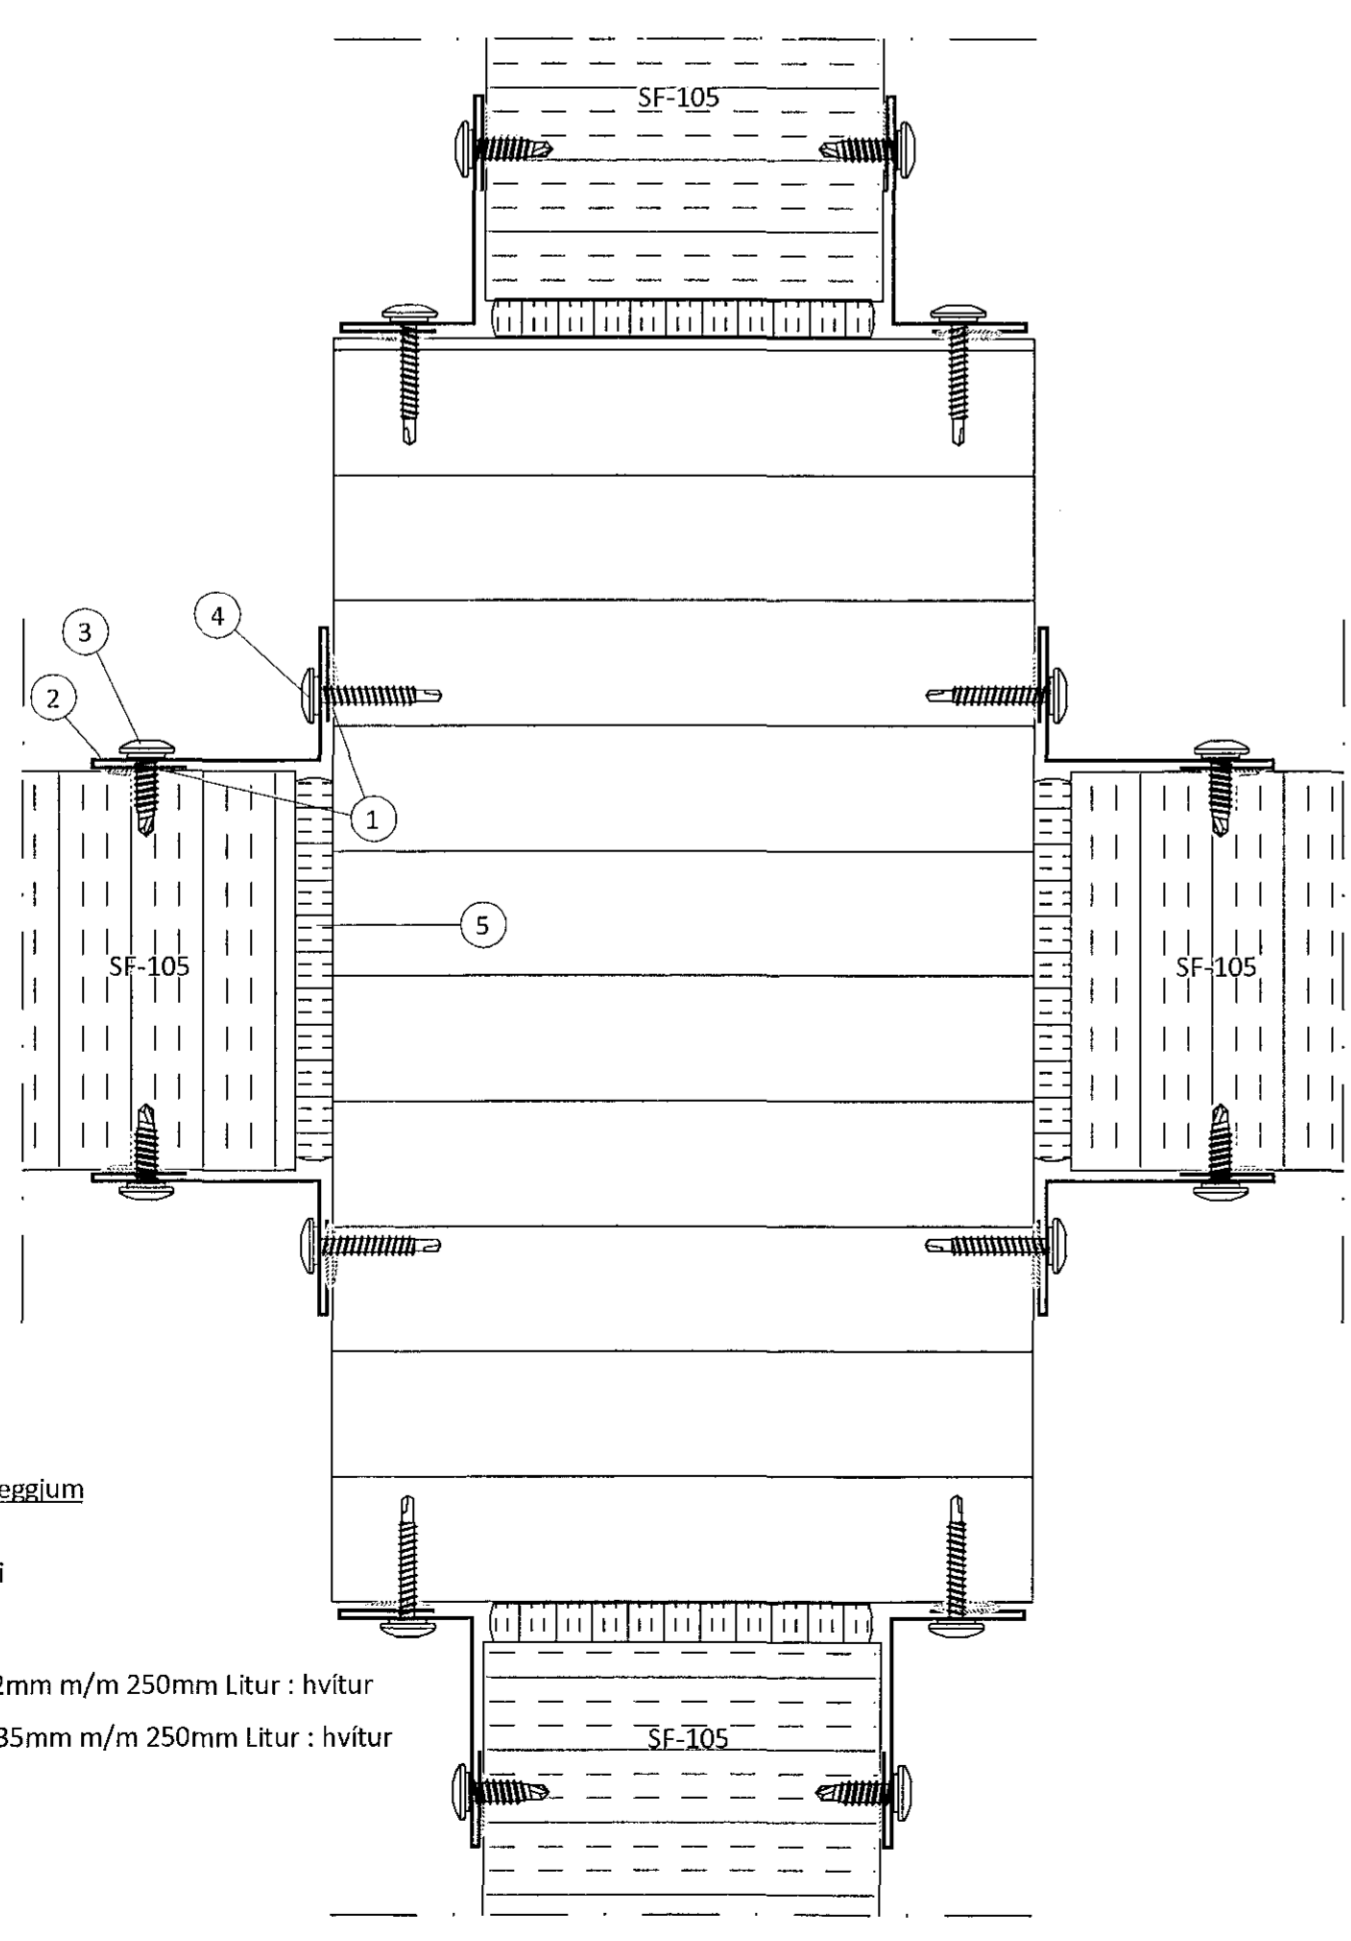

- 12 Frágangur á milliveggjum
401
- 1 Eldvarnarkitti
 - 2 Áfella 13
 - 3 Skrúfa 6,3x22mm m/m 250mm Litur : hvítur
 - 4 Skrúfur, 4,8x35mm m/m 250mm Litur : hvítur
 - 5 Steinull

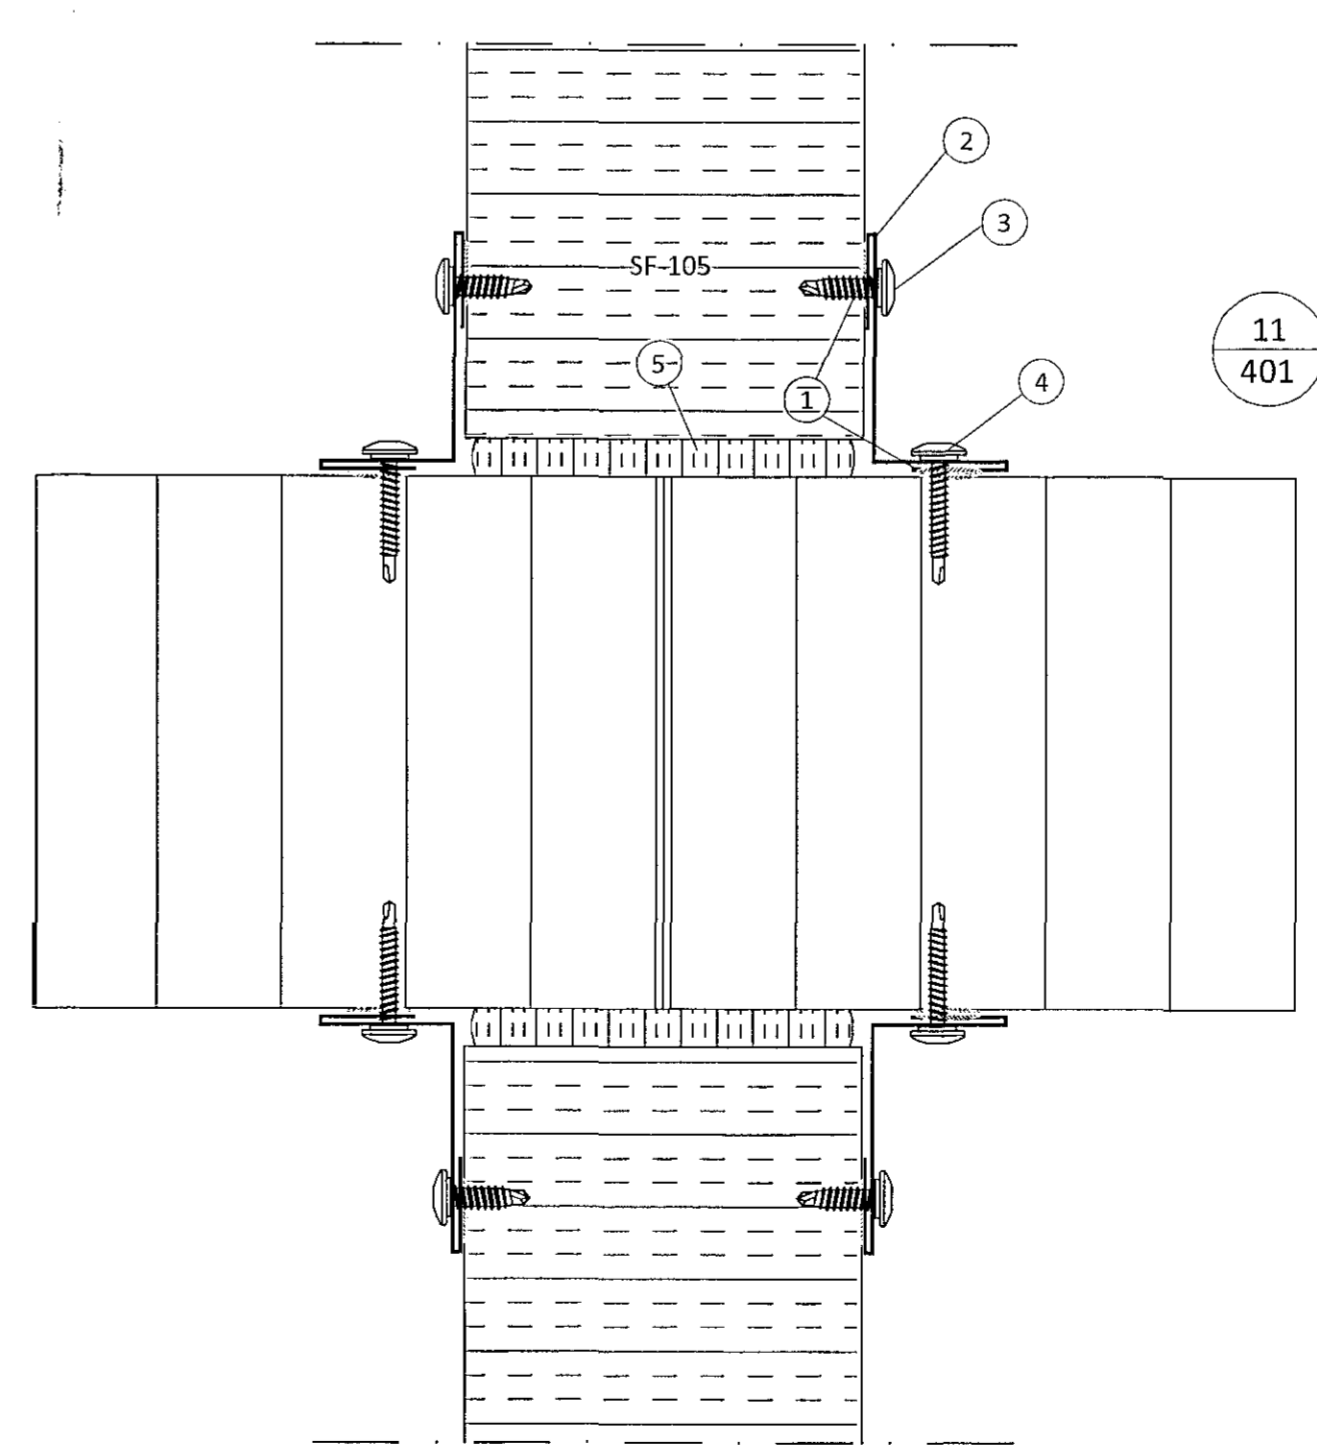

- 11 Frágangur á milliveggjum
401
- 1 Eldvarnarkitti
 - 2 Áfella 13
 - 3 Skrúfa 6,3x22mm m/m 250mm Litur : hvítur
 - 4 Skrúfur, 4,8x35mm m/m 250mm Litur : hvítur
 - 5 Steinull

ÖLL AFNOT OG AFRITUN TEIKNINGAR AD HLUTA EDA Í HEILD ER HÁÐ SKRIFLEGU LEYFI LÍMTRÉ VÍRNET EHF.

Númer	Dags.	Skýring breytingar	Br. af
		MIKV. 1:2 DAGS. 26.10.2017 VERKNR. DL17 014 ÚTGÁFA NR. 1	NR. TEIKNINGAR 409
HEITI VERKS: Gjáhella 3, Hafnarfirði		NAFN HÖNNUÐAR Bjarni Ingibergsson byggingaæknifræðingur B.Sc. kt. 030861-2729 - bjarni@limtrevirnet.is	
HEITI TEIKNINGAR Iðnaðarhús Sérmyndir		DAGS. ÁRITUNAR 24/10/17 DAGS. ÁRITUNAR	