



Samþykkt þann  
27. des. 2018  
Byggingafullráðinn í Hafnarfirði

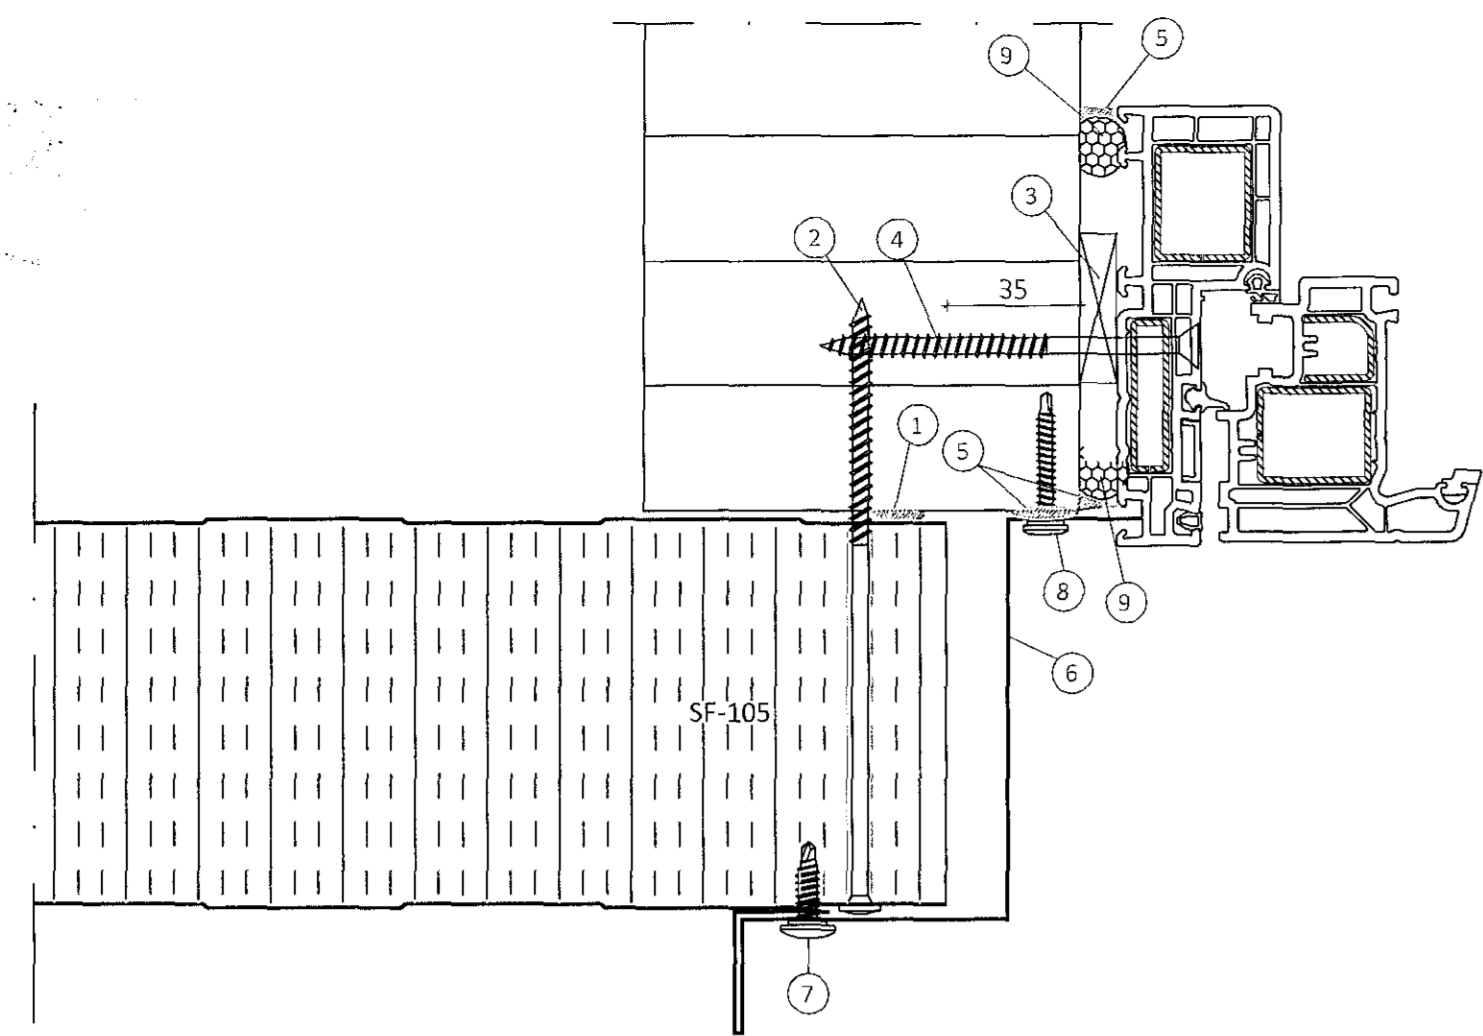


24 Frágangur við hæðarstykki plastkarma  
404

- 1 Oliukitti
- 2 Skrúfa, 6,0x160mm m/m 500mm
- 3 Millilegg, (útvegast á byggingarstað)
- 4 Tréskrúfa, RF 6,0x100mm m/m 400mm
- 5 Límkitti
- 6 Áfella, hæðarstykki litur: Járngrátt [22]
- 7 Skrúfa, 6,3x22mm m/m 250 mm litur: Járngrátt
- 8 Skrúfa, 4,8x35mm m/m 250 mm litur: Járngrátt
- 9 Þéttípula

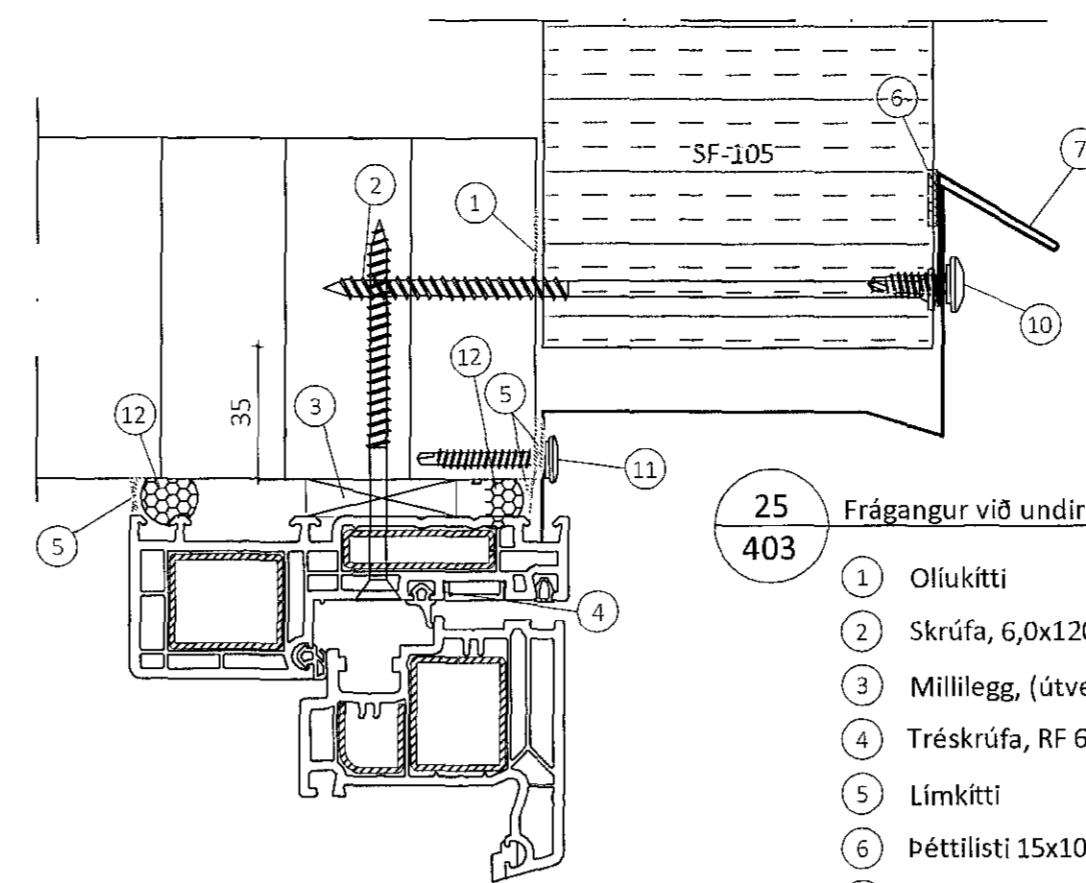


25 Frágangur við undir og yfirstykki glugga  
403

- 1 Oliukitti
- 2 Skrúfa, 6,0x120mm m/m 250mm
- 3 Millilegg, (útvegast á byggingarstað)
- 4 Tréskrúfa, RF 6,0x100mm m/m 400mm
- 5 Límkitti
- 6 Þéttilisti 15x10mm
- 7 Áfella, yfirstykki litur: Járngrátt [23]
- 8 Áfella, innra vatnsbretti litur: Járngrátt [25]
- 9 Áfella, vatnsbretti litur: Járngrátt [24]
- 10 Skrúfa, 6,3x22mm m/m 250 mm litur: Járngrátt
- 11 Skrúfa, 4,8x35mm m/m 150 mm litur: Járngrátt
- 12 Þéttípula

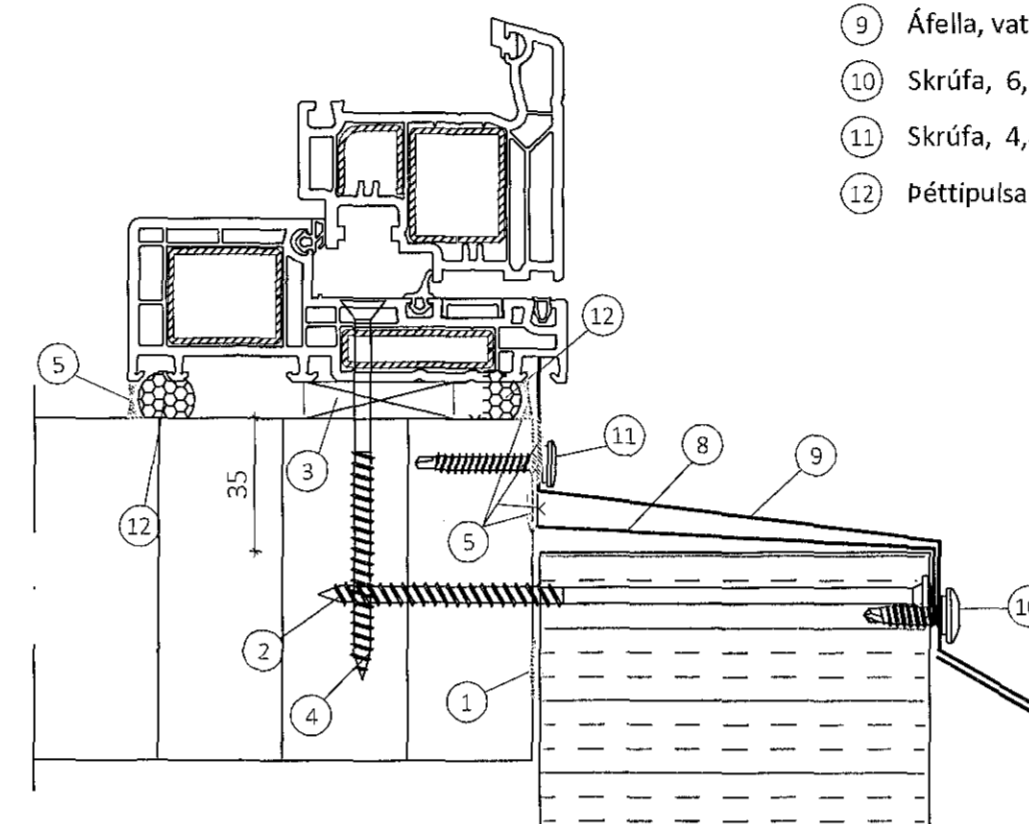


26 Frágangur við hæðarstykki á iðnaðarhurð  
401

- 1 Oliukitti
- 2 Skrúfa, 6,0x160mm m/m 250mm
- 3 Áfella, á innra horni litur: Járngrátt [35]
- 4 Áfella, hæðarstykki við iðnaðarhurð litur: Járngrátt [26 og 27]
- 5 Skrúfur, 4,8x35mm m/m 250mm litur: Járngrátt
- 6 Skrúfur, 6,3x22mm m/m 250mm litur: Járngrátt

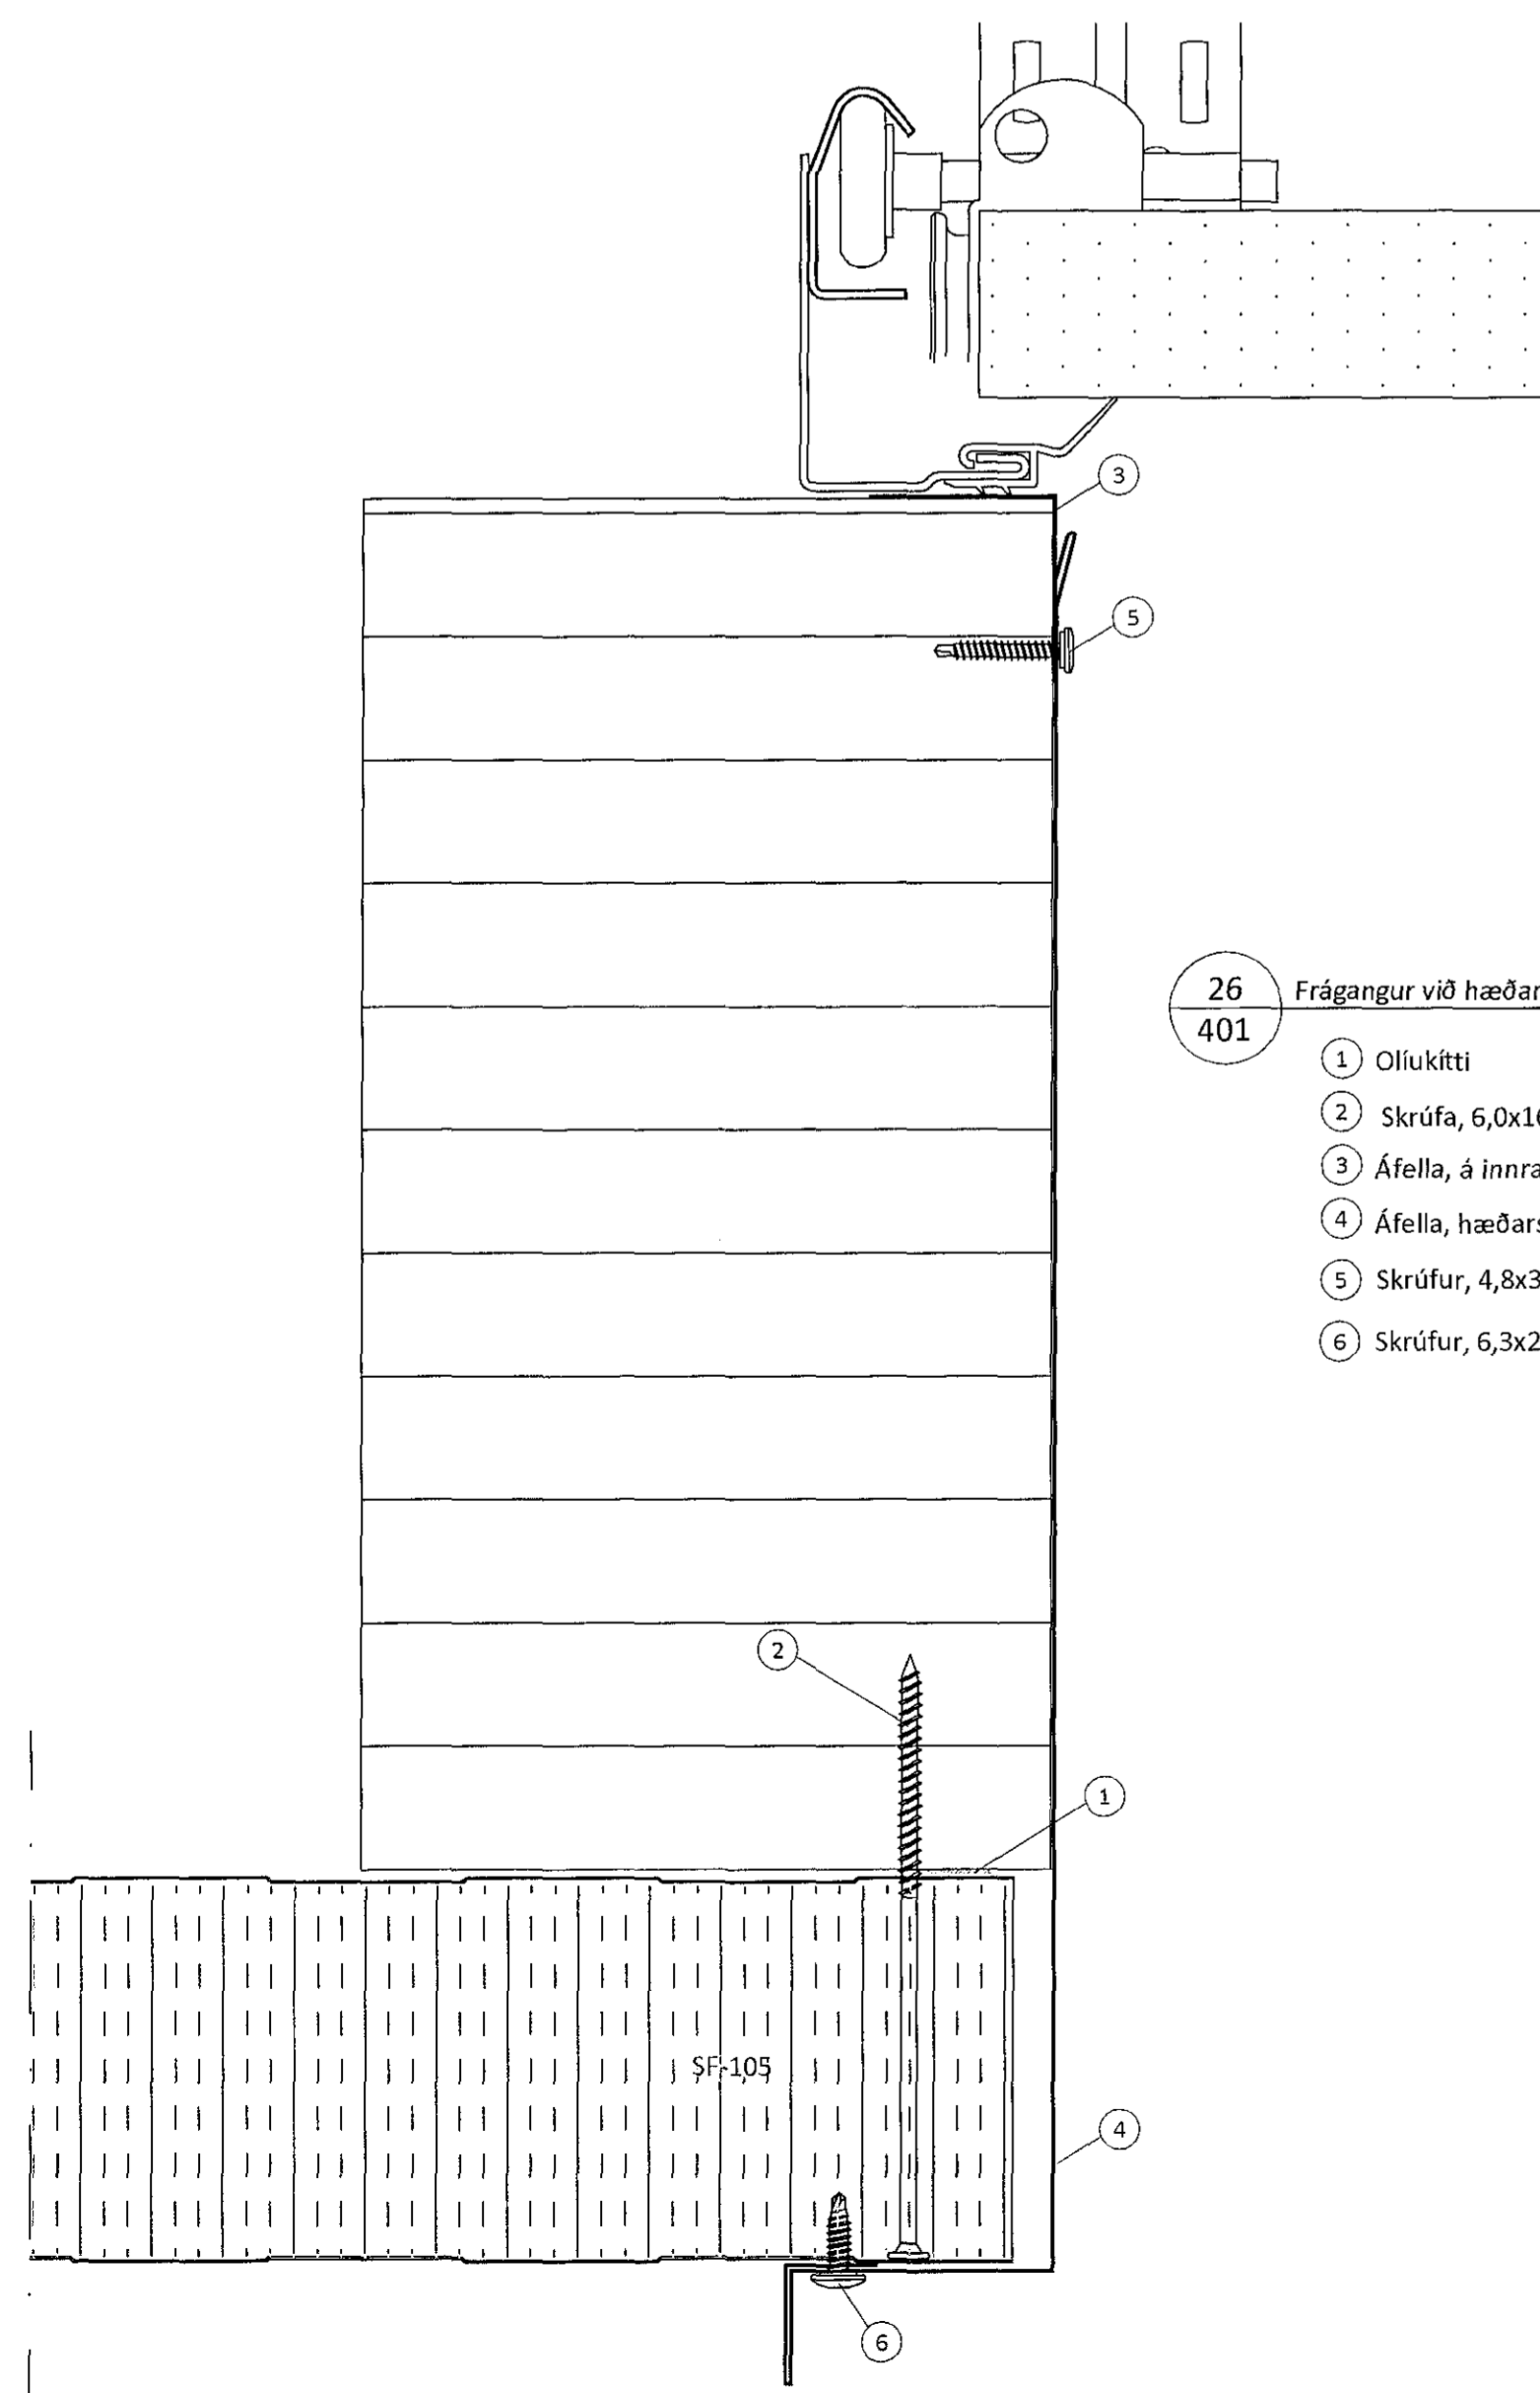

27 Frágangur ofan og neðan við iðnaðarhurðir  
404

- 1 Oliukitti
- 2 Skrúfa, 6,0x160mm m/m 250mm í hverja einingu
- 3 Þéttilisti 15x10mm
- 4 Áfella, á innra horni litur: Járngrátt [35]
- 5 Áfella, yfir iðnaðarhurð litur: Járngrátt [28]
- 6 Skrúfa, 4,8x35mm m/m 250 mm litur: Járngrátt
- 7 Skrúfa, 6,3x22mm m/m 250mm litur: Járngrátt

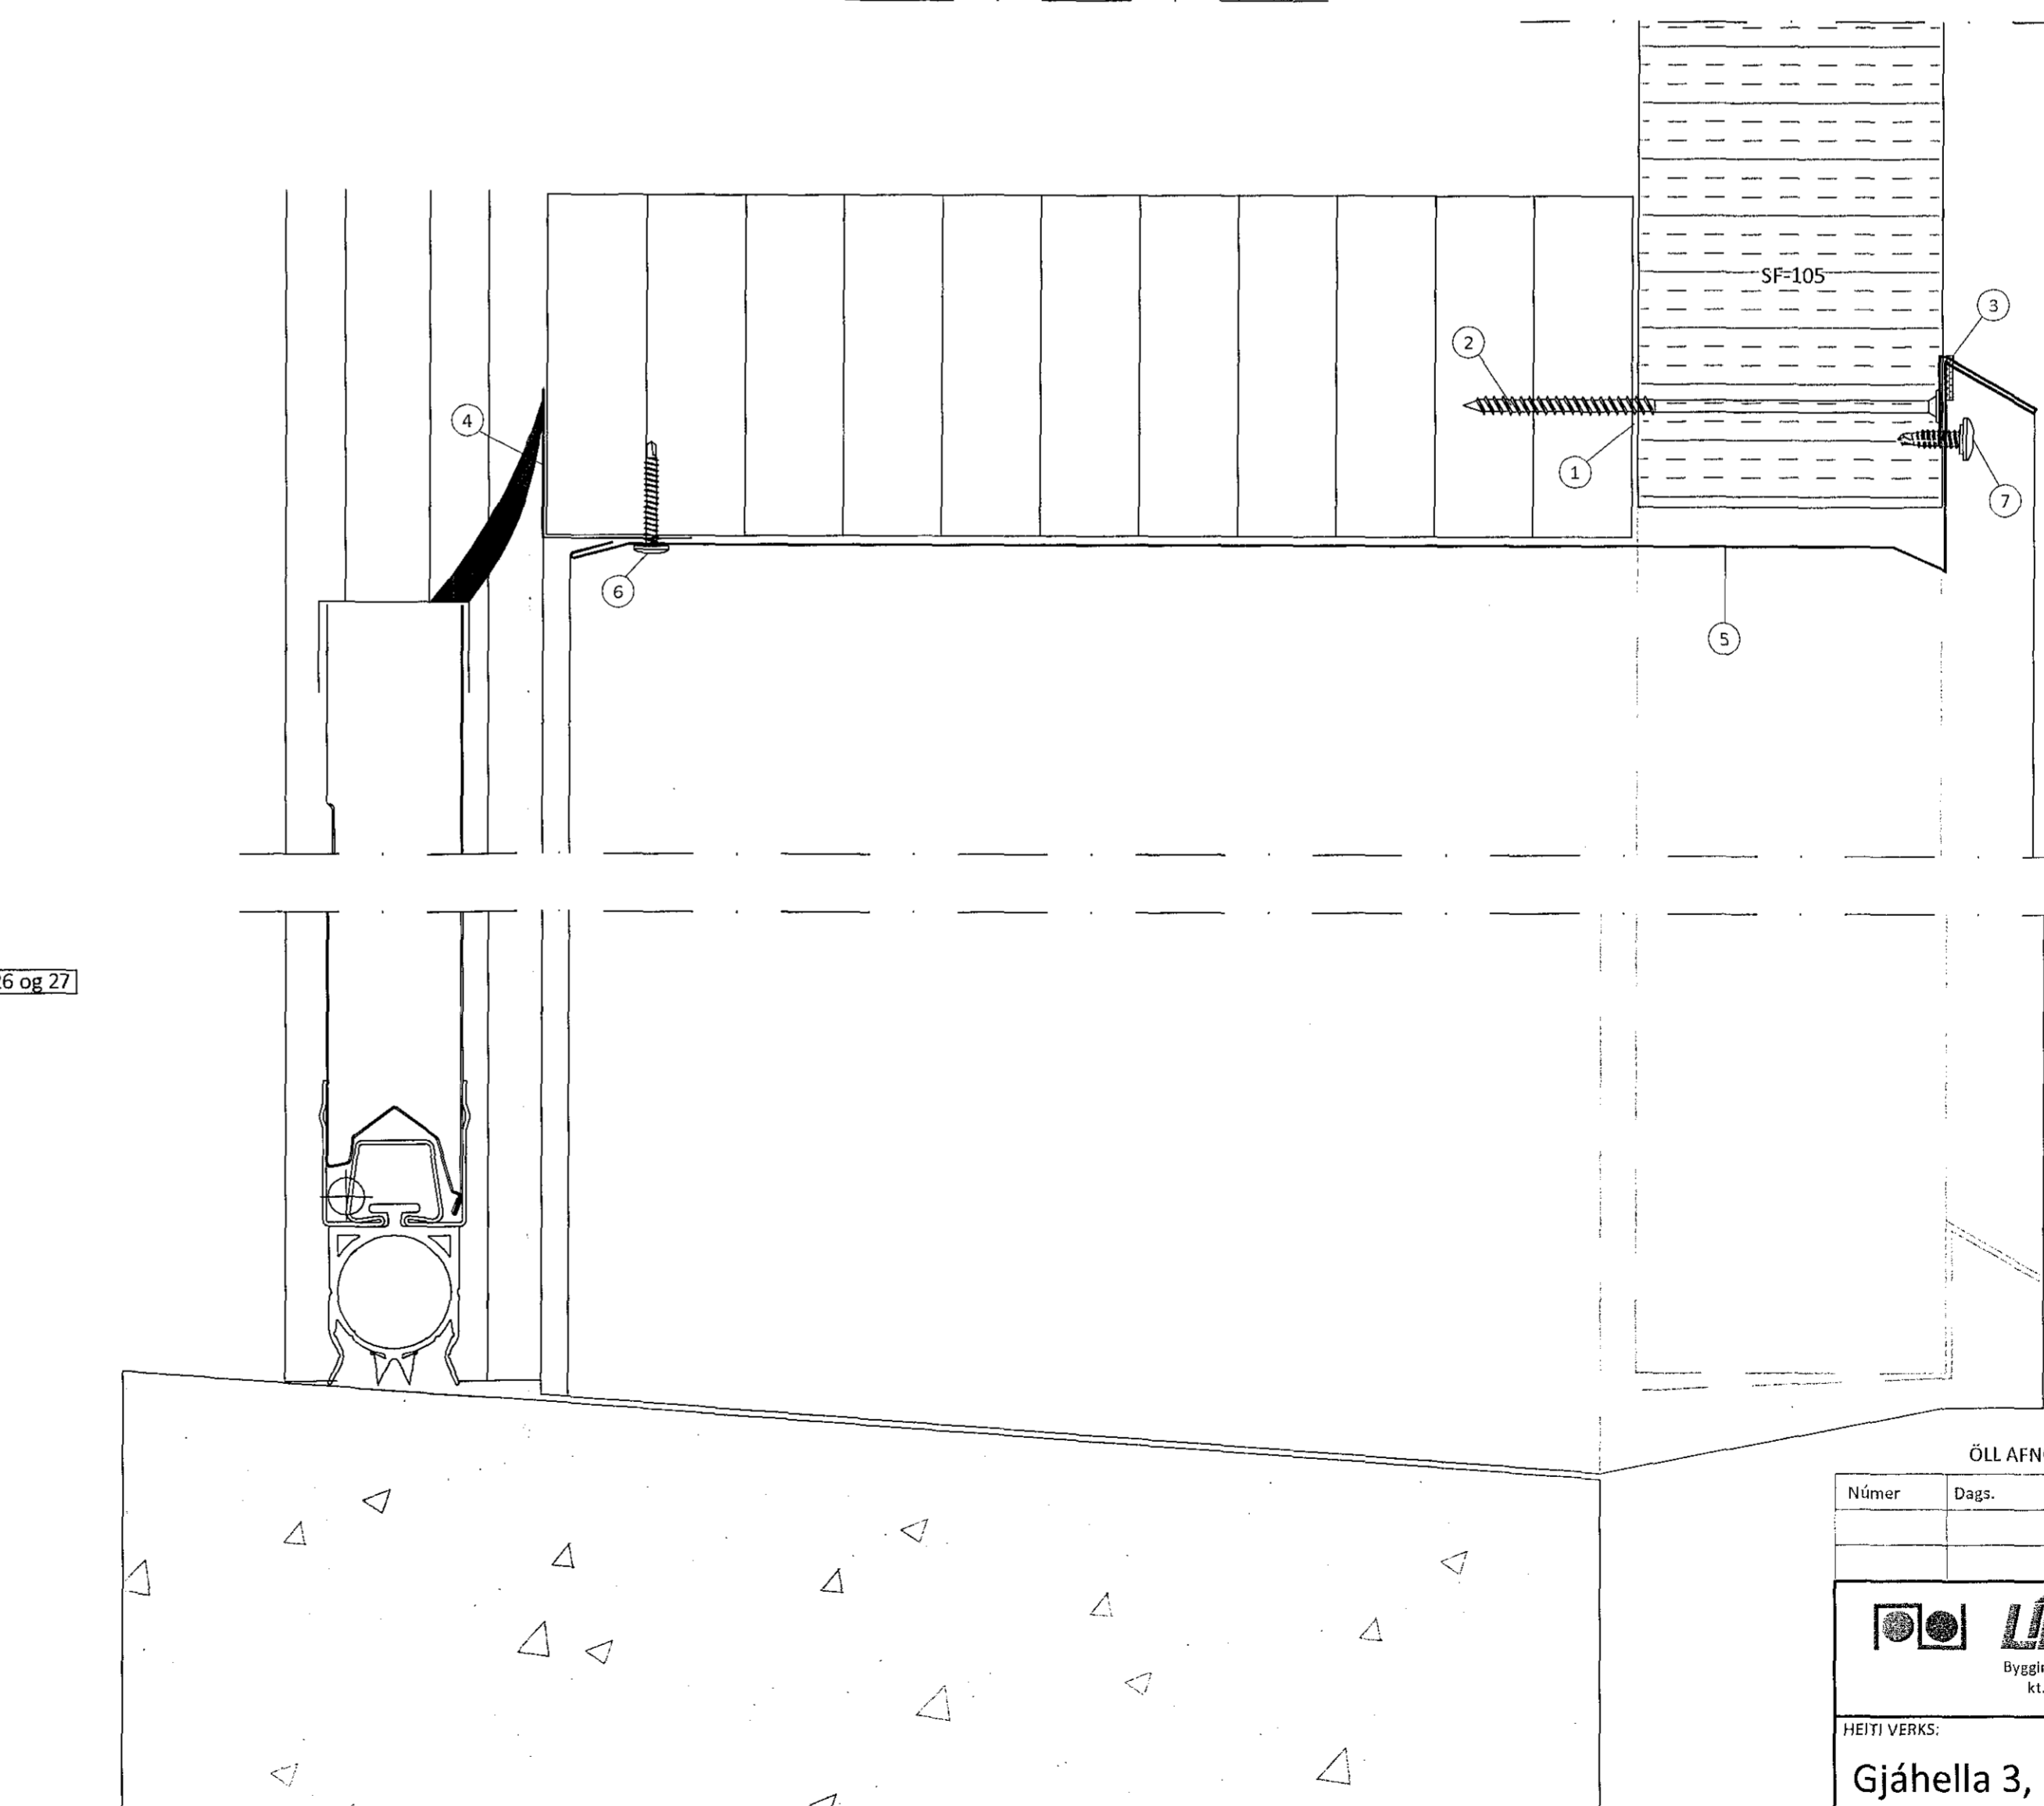

ÖLL AFNOT OG AFRITUN TEIKNINGAR AD HLUTA EÐA Í HEILD ER HÁÐ SKRIFLEGU LEYFI LÍMTRÉ VÍRNÉT EHF.

Númer	Dags.	Skýring breytingar	Br. af

<p>Byggingaheiti - Vesturveg 23 - 200 Kópavogur tlf. 440510-1160 - Sími: 412 5300</p>	MKV.	DAGS.	VERKNR.	ÚTGÁFA NR.
	1:2	26.10.2017	DL17 014	1
TEIKN.	REIKN.	YFIRE.	NR. TEIKNINGAR	
	BRÓ	BI	BI	
HEITI VERKS:	NAFN HÖNNUÐAR Bjarni Ingibergsson Byggingatæknifræðingur B.Sc. tlf. 030861-2729 - bjarni@limtrevirnet.is			
Gjáhella 3, Hafnarfirði	413			
HEITI TEIKNINGAR	DAGS. ÁRITUNAR			
Iðnaðarhús	26/10/17			
Sérmyndir	DAGS. ÁRITUNAR			
	ÁRITUN HÖNNUÐAR ÁRITUN SAMRÆM.HÖNNUÐAR			