




Samþykkt þann
27. des. 2018
Byggingafulltrúinn í Hafnarfirði

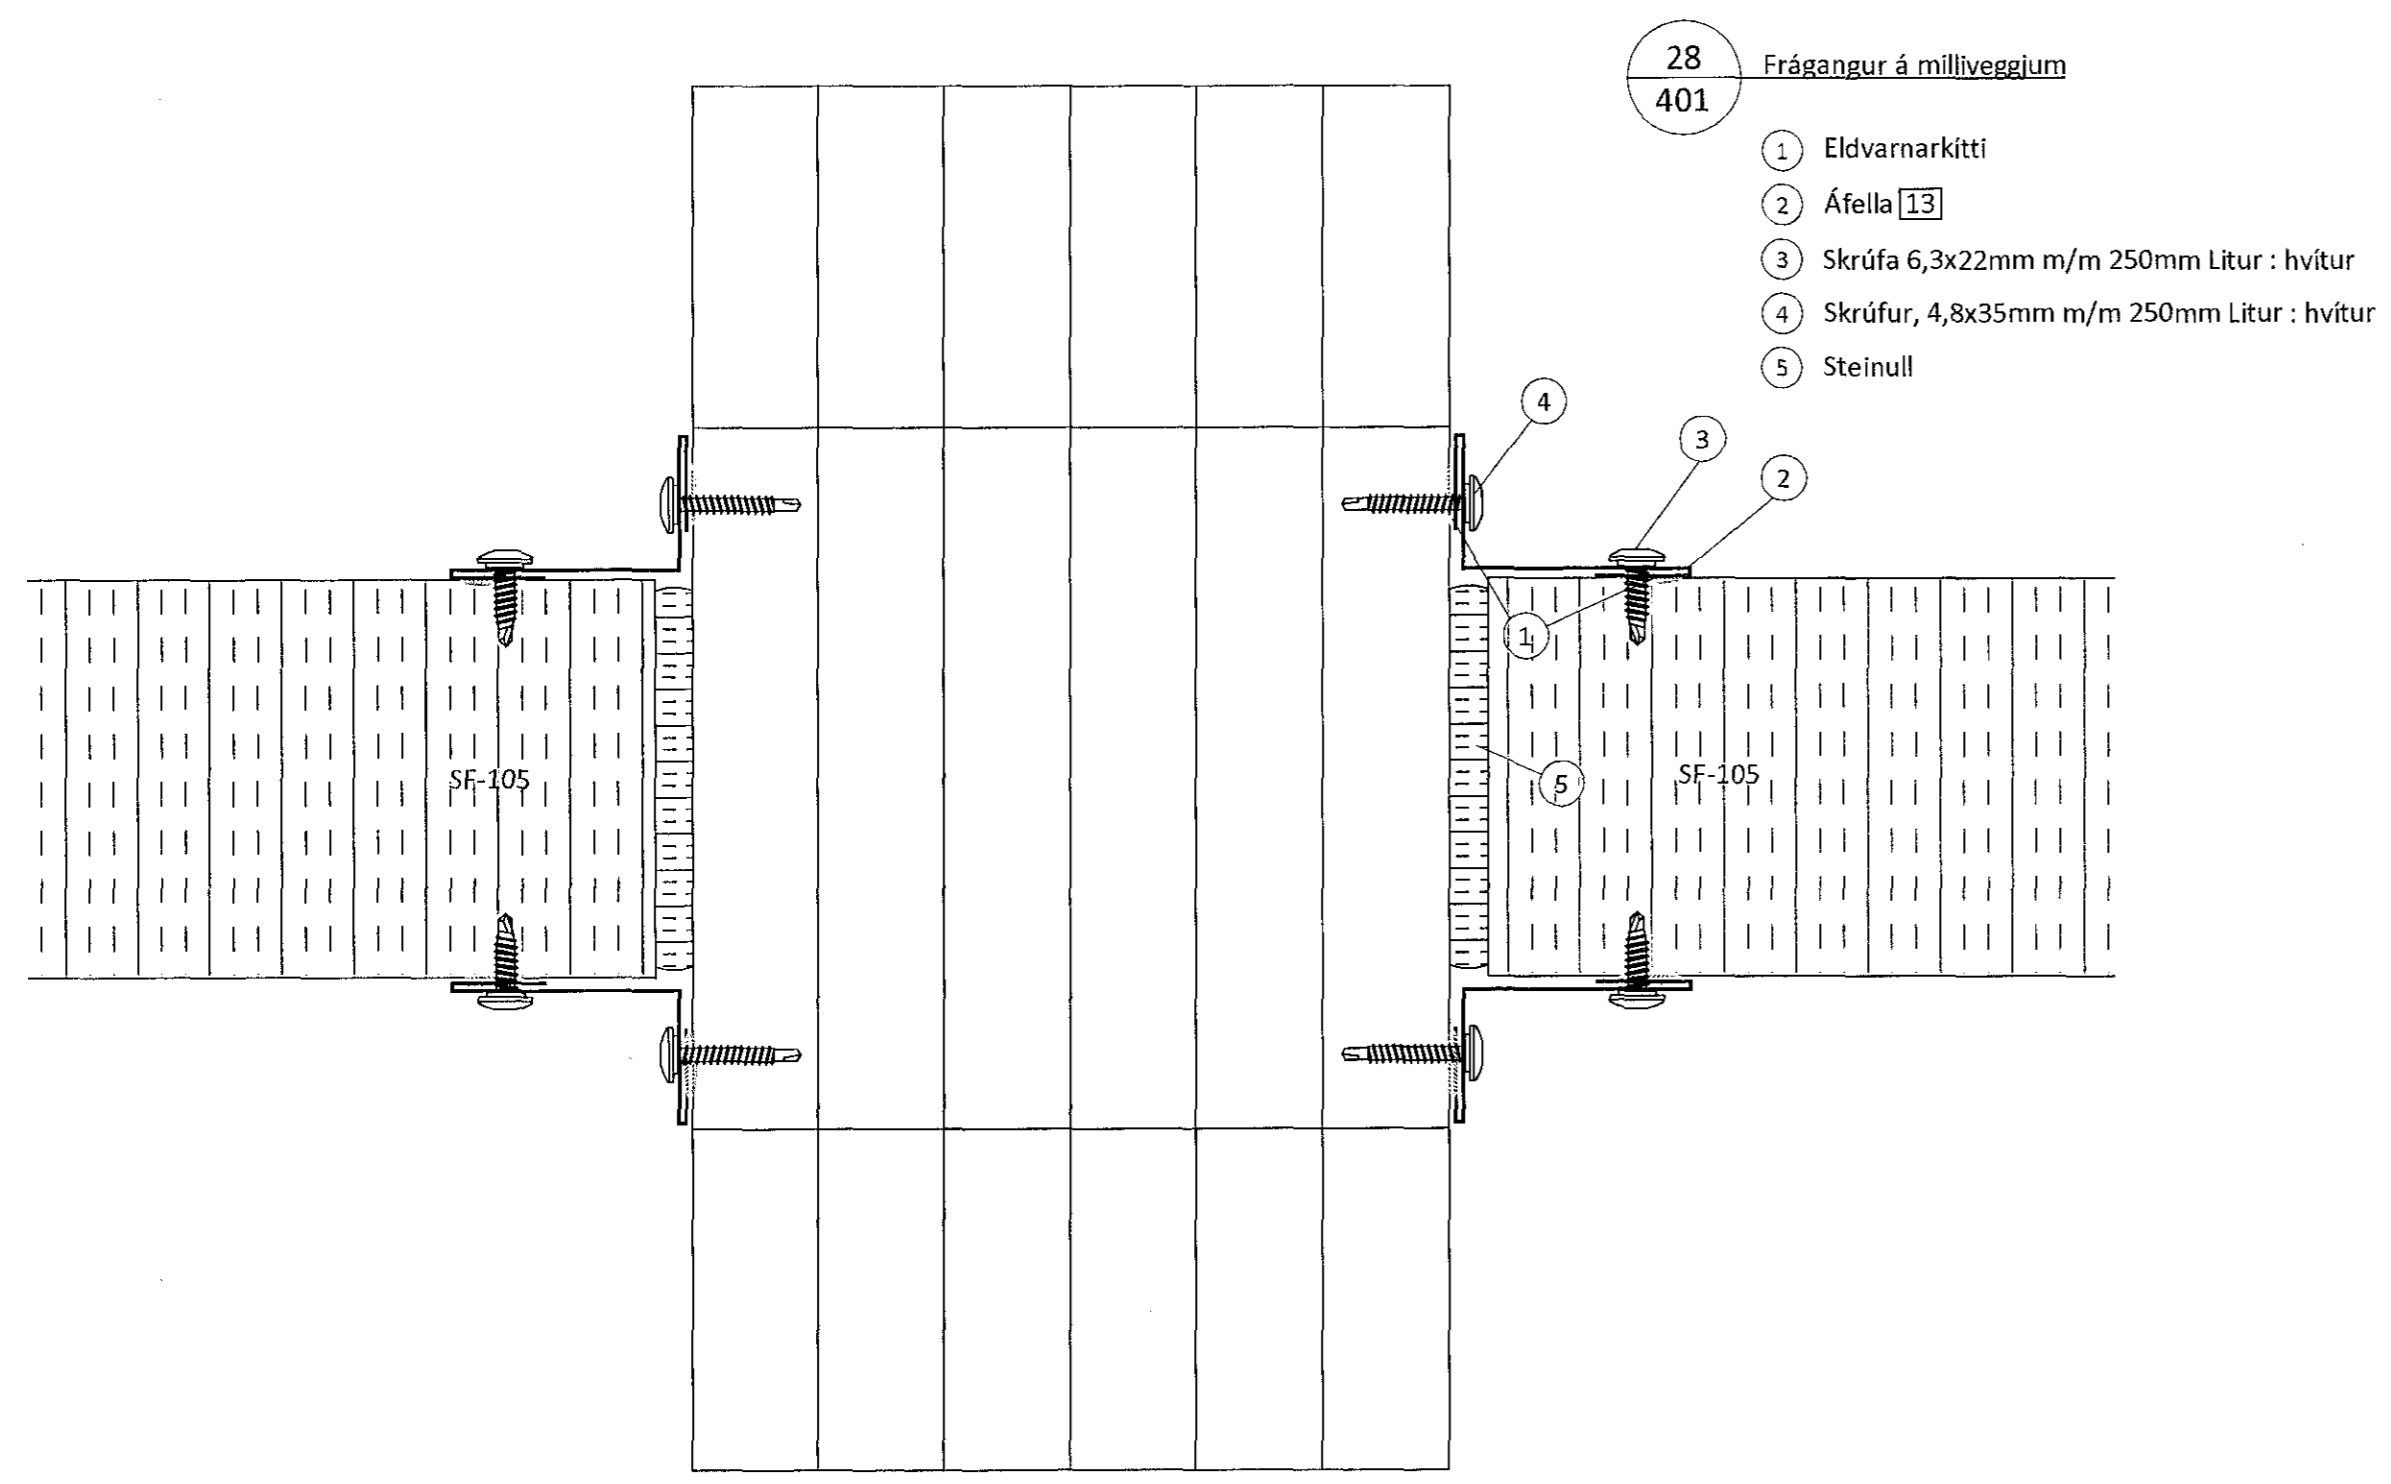


- 28 Frágangur á milliveggjum
401
- 1 Eldvarnarkitti
 - 2 Áfella [13]
 - 3 Skrúfa 6,3x22mm m/m 250mm Litur : hvítur
 - 4 Skrúfur, 4,8x35mm m/m 250mm Litur : hvítur
 - 5 Steinull

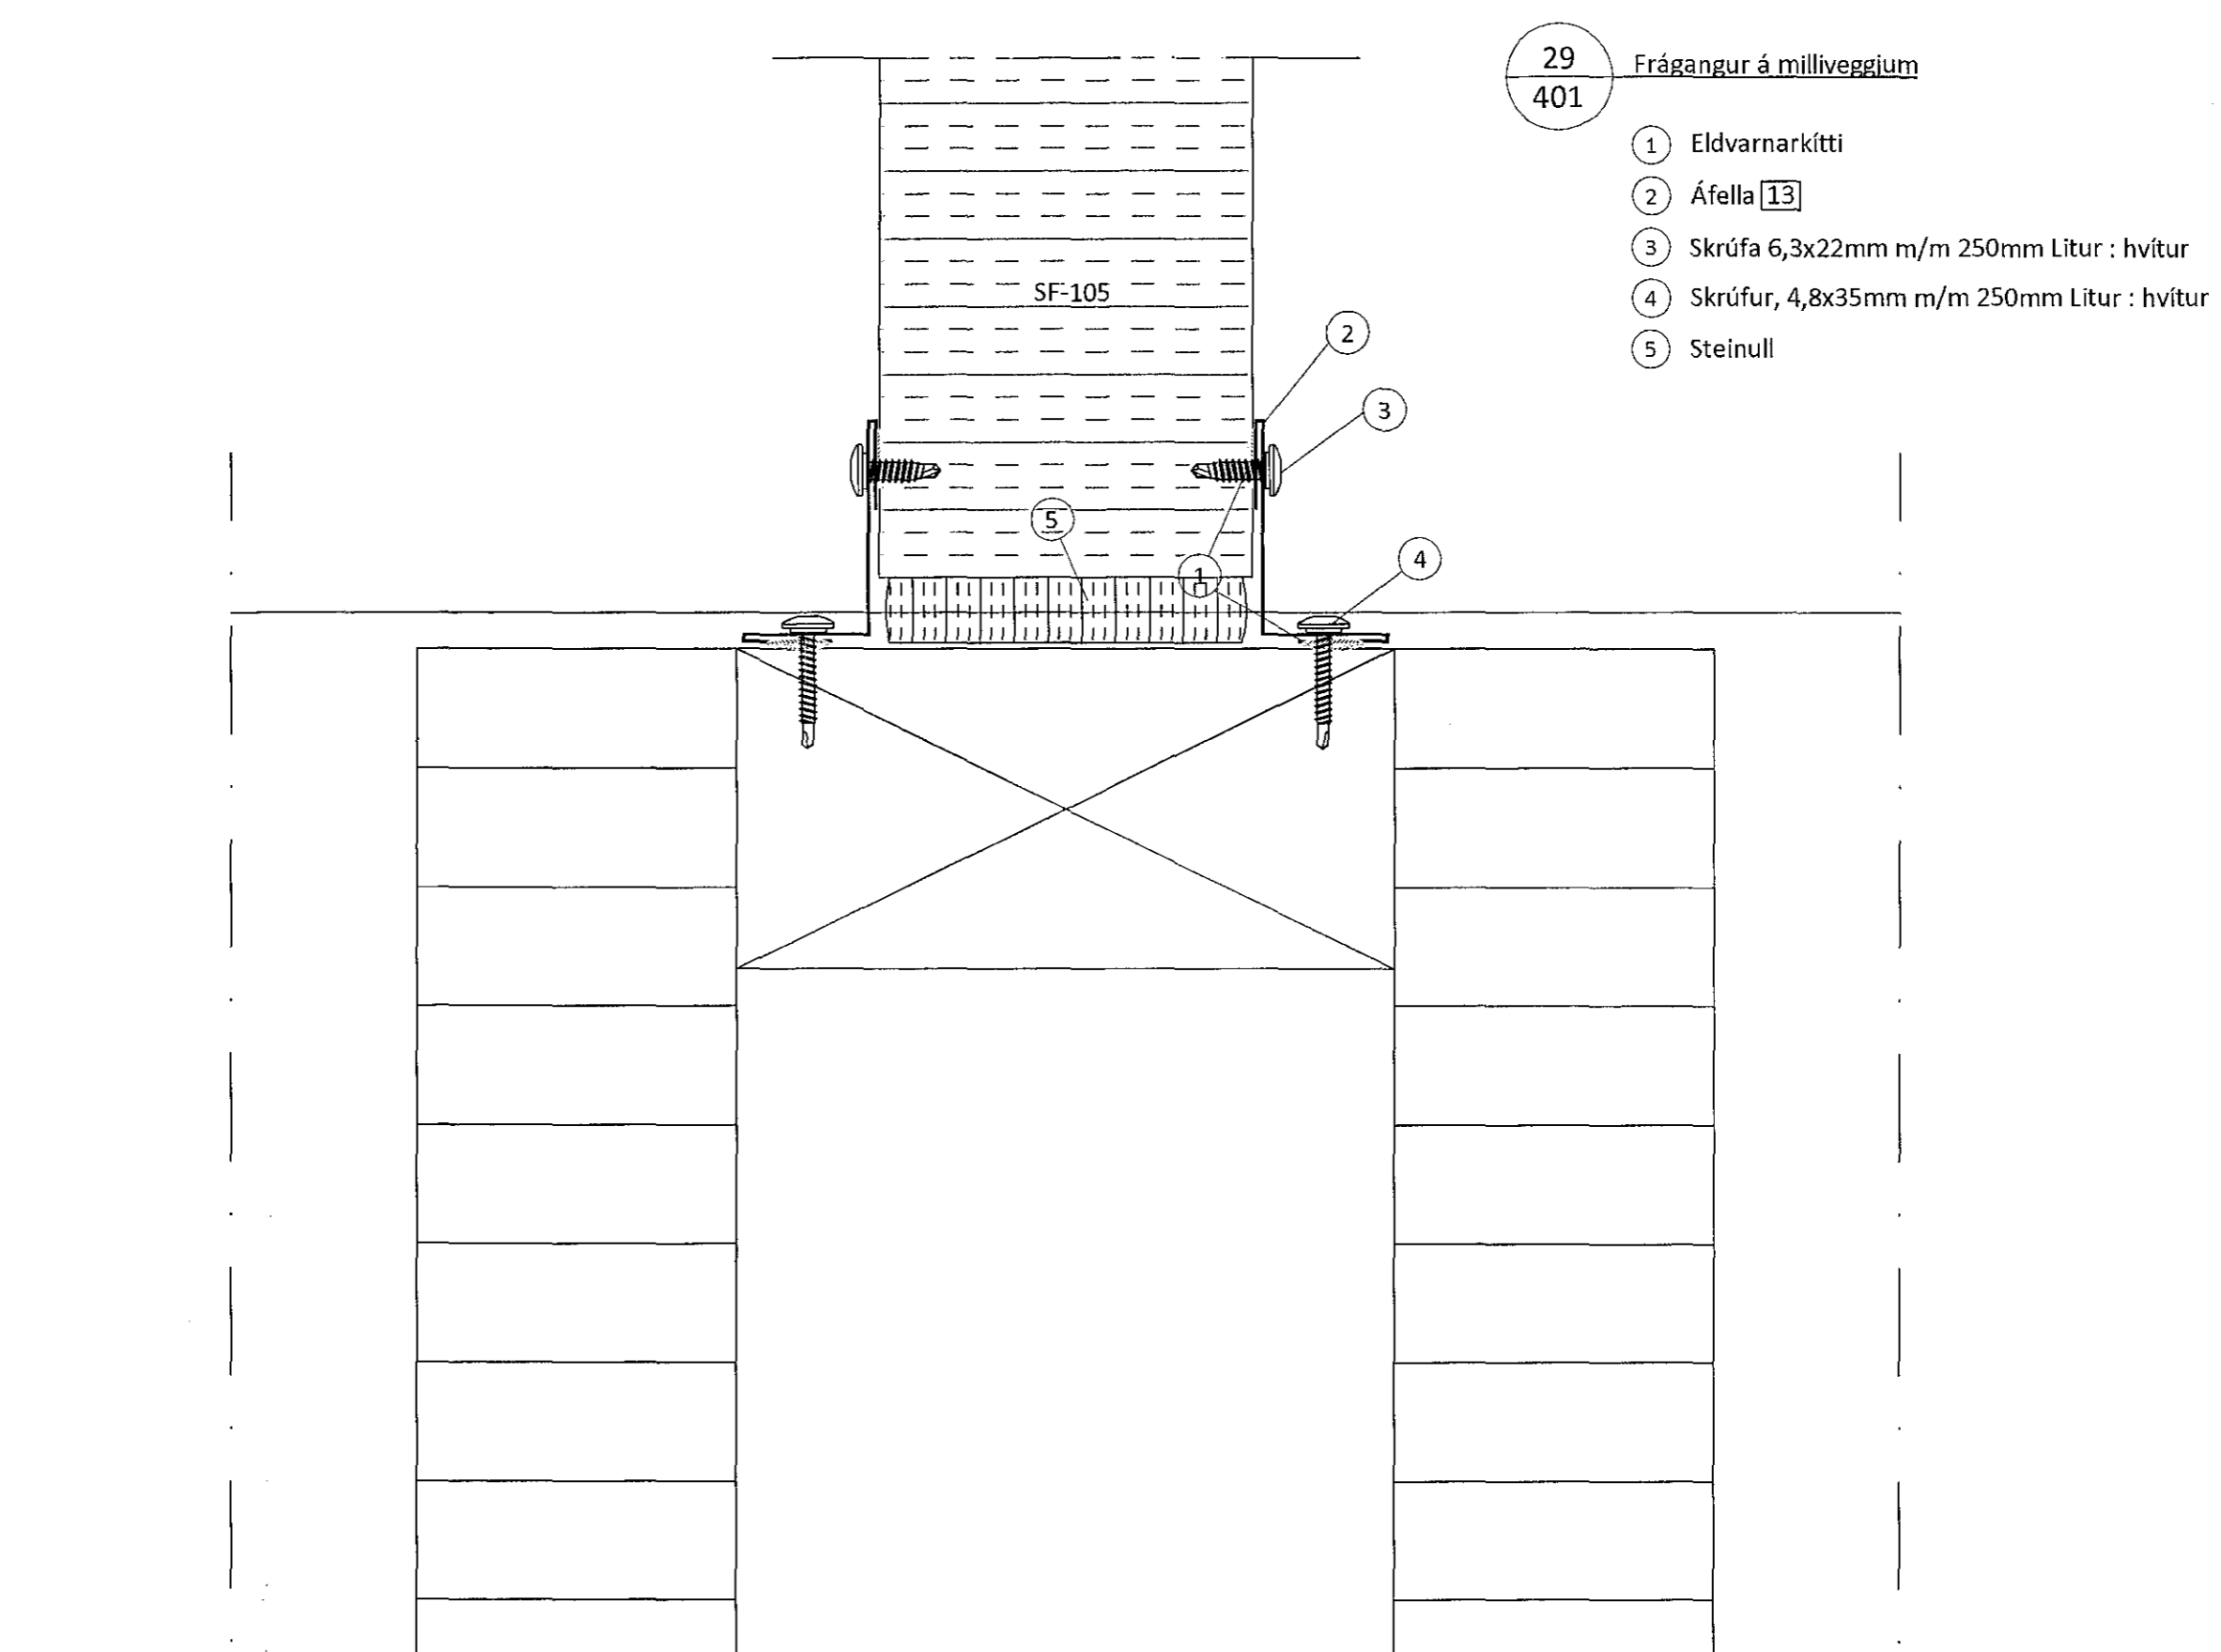

- 29 Frágangur á milliveggjum
401
- 1 Eldvarnarkitti
 - 2 Áfella [13]
 - 3 Skrúfa 6,3x22mm m/m 250mm Litur : hvítur
 - 4 Skrúfur, 4,8x35mm m/m 250mm Litur : hvítur
 - 5 Steinull

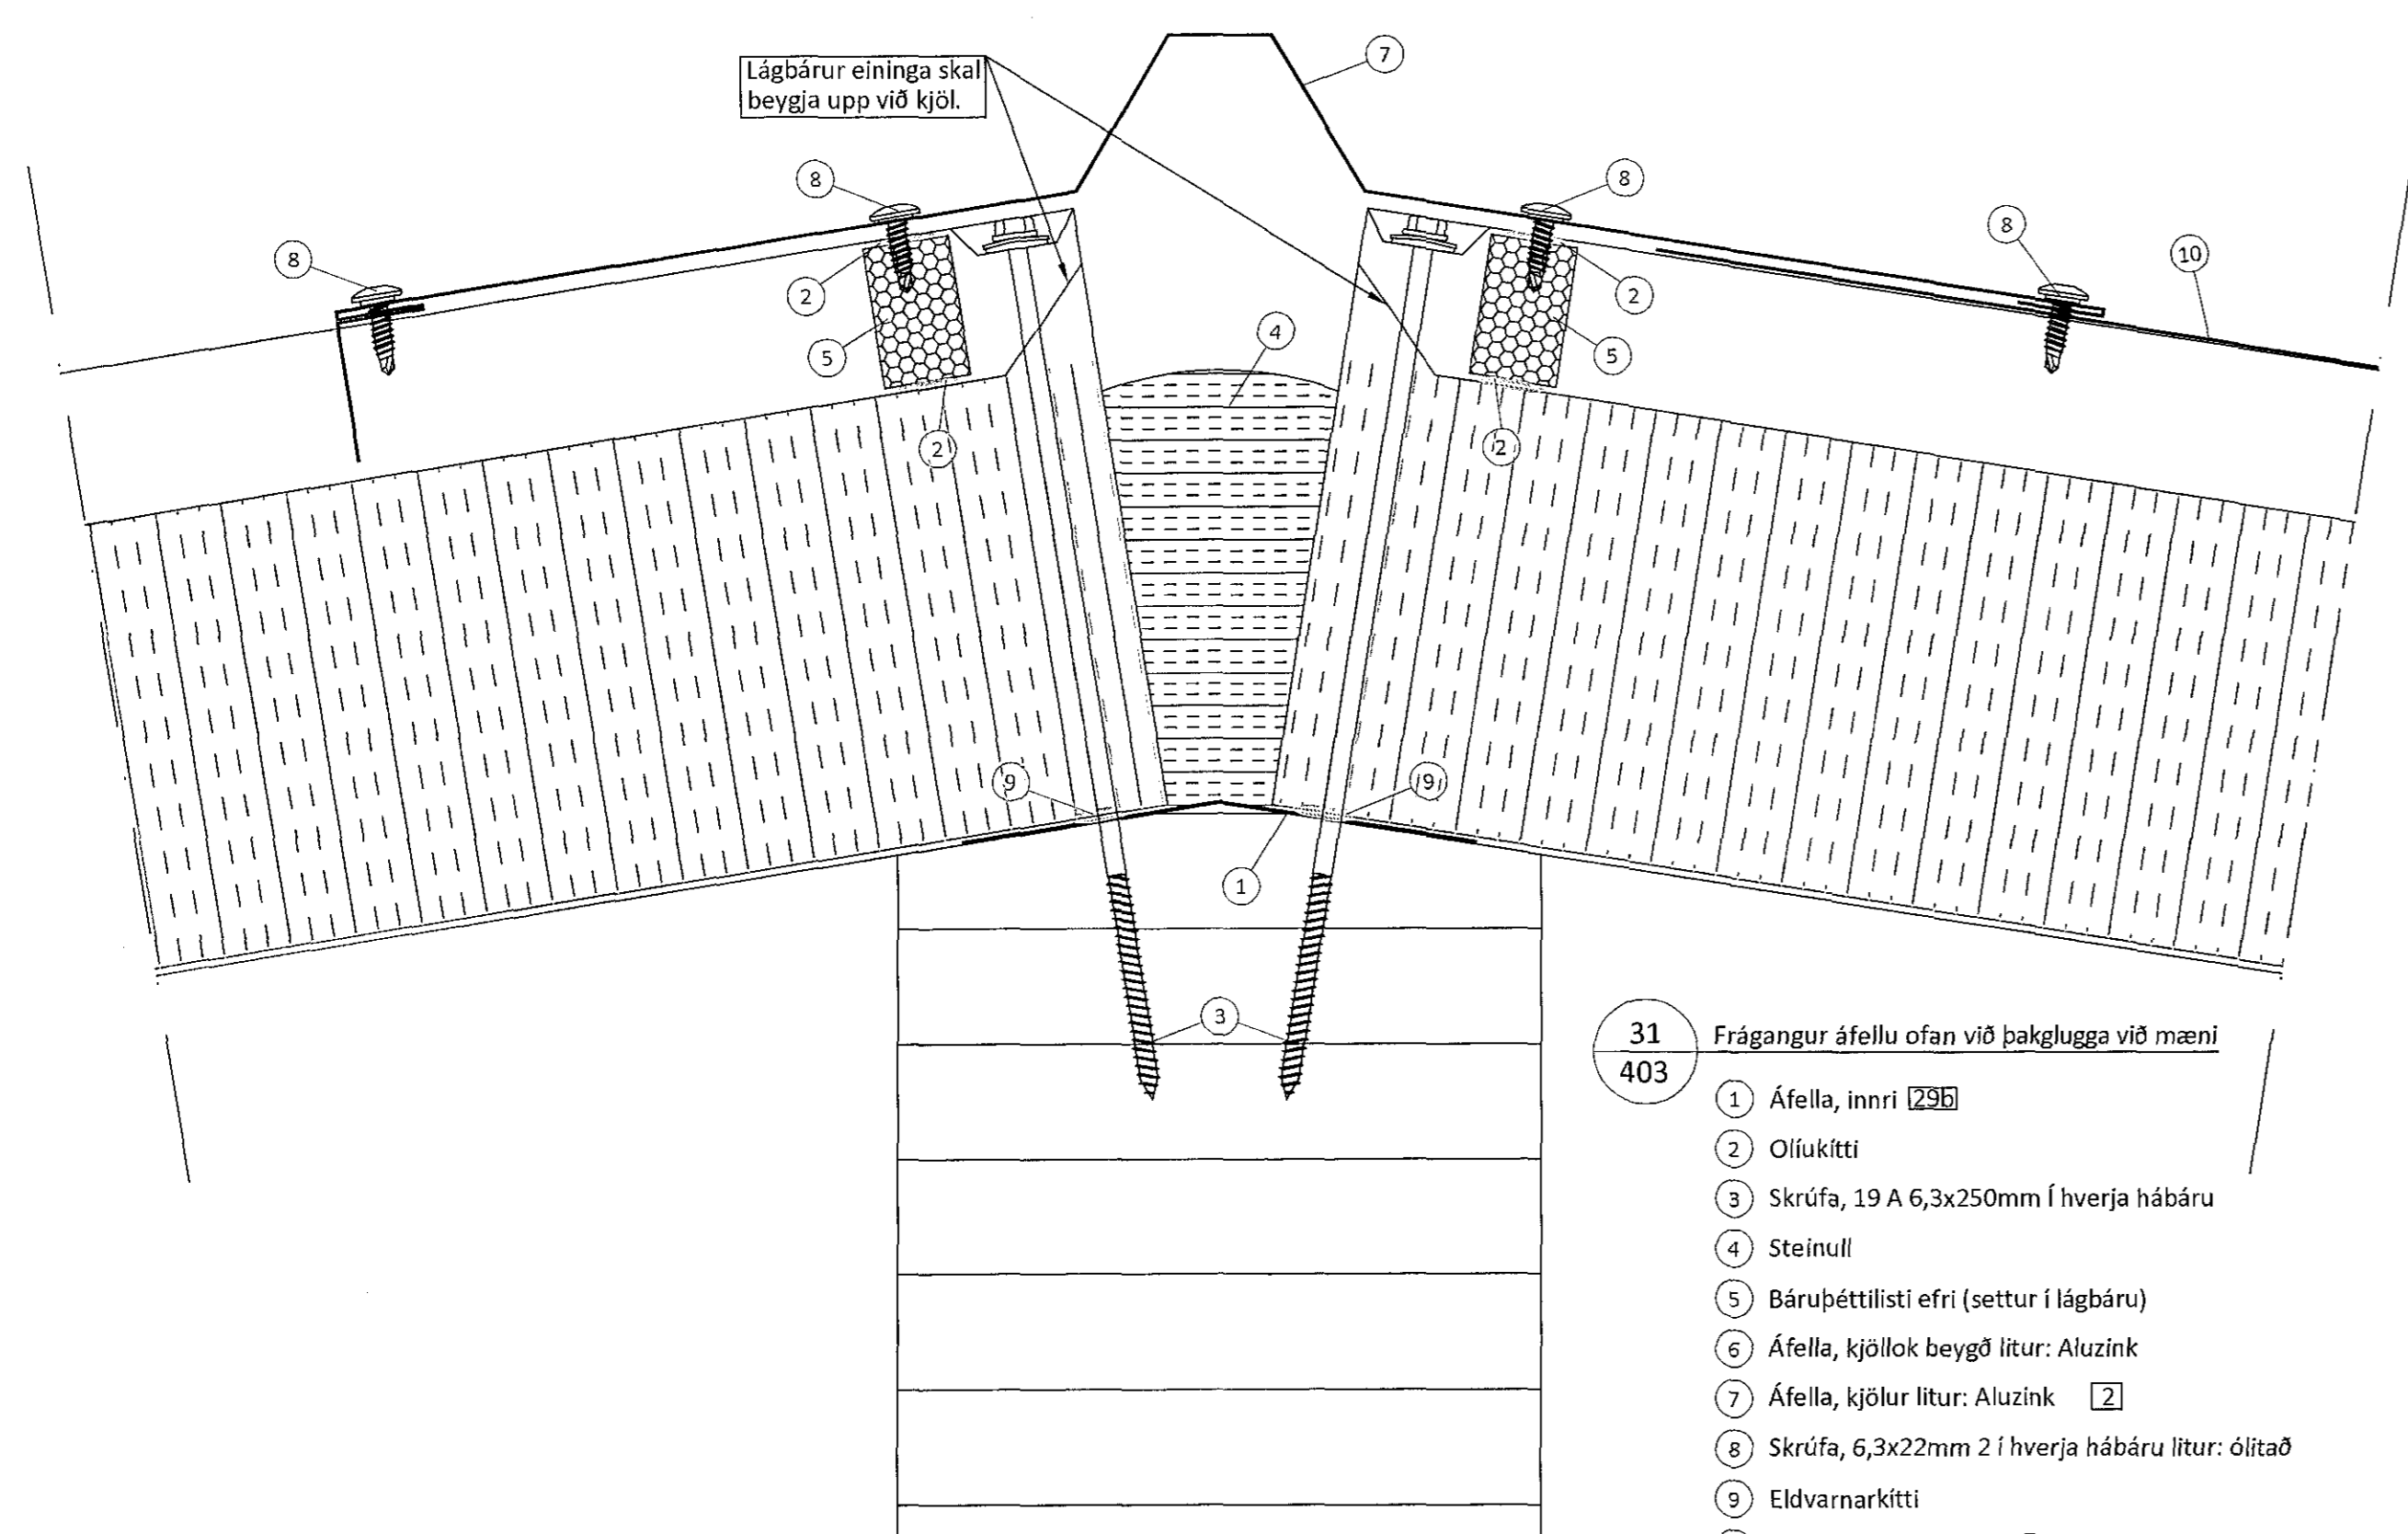

- 31 Frágangur áfelli ofan við bakglugga við mæni
403
- 1 Áfella, innri [29]
 - 2 Oliukitti
 - 3 Skrúfa, 19 A 6,3x250mm í hverja hábáru
 - 4 Steinull
 - 5 Bárupéttilisti efri (settur í lágbáru)
 - 6 Áfella, kjöllök beygð litur: Aluzink
 - 7 Áfella, kjöllur litur: Aluzink [2]
 - 8 Skrúfa, 6,3x22mm 2 í hverja hábáru litur: Ólitað
 - 9 Eldvarnarkitti
 - 10 Áfella, Litur Aluzink [33 og 34]

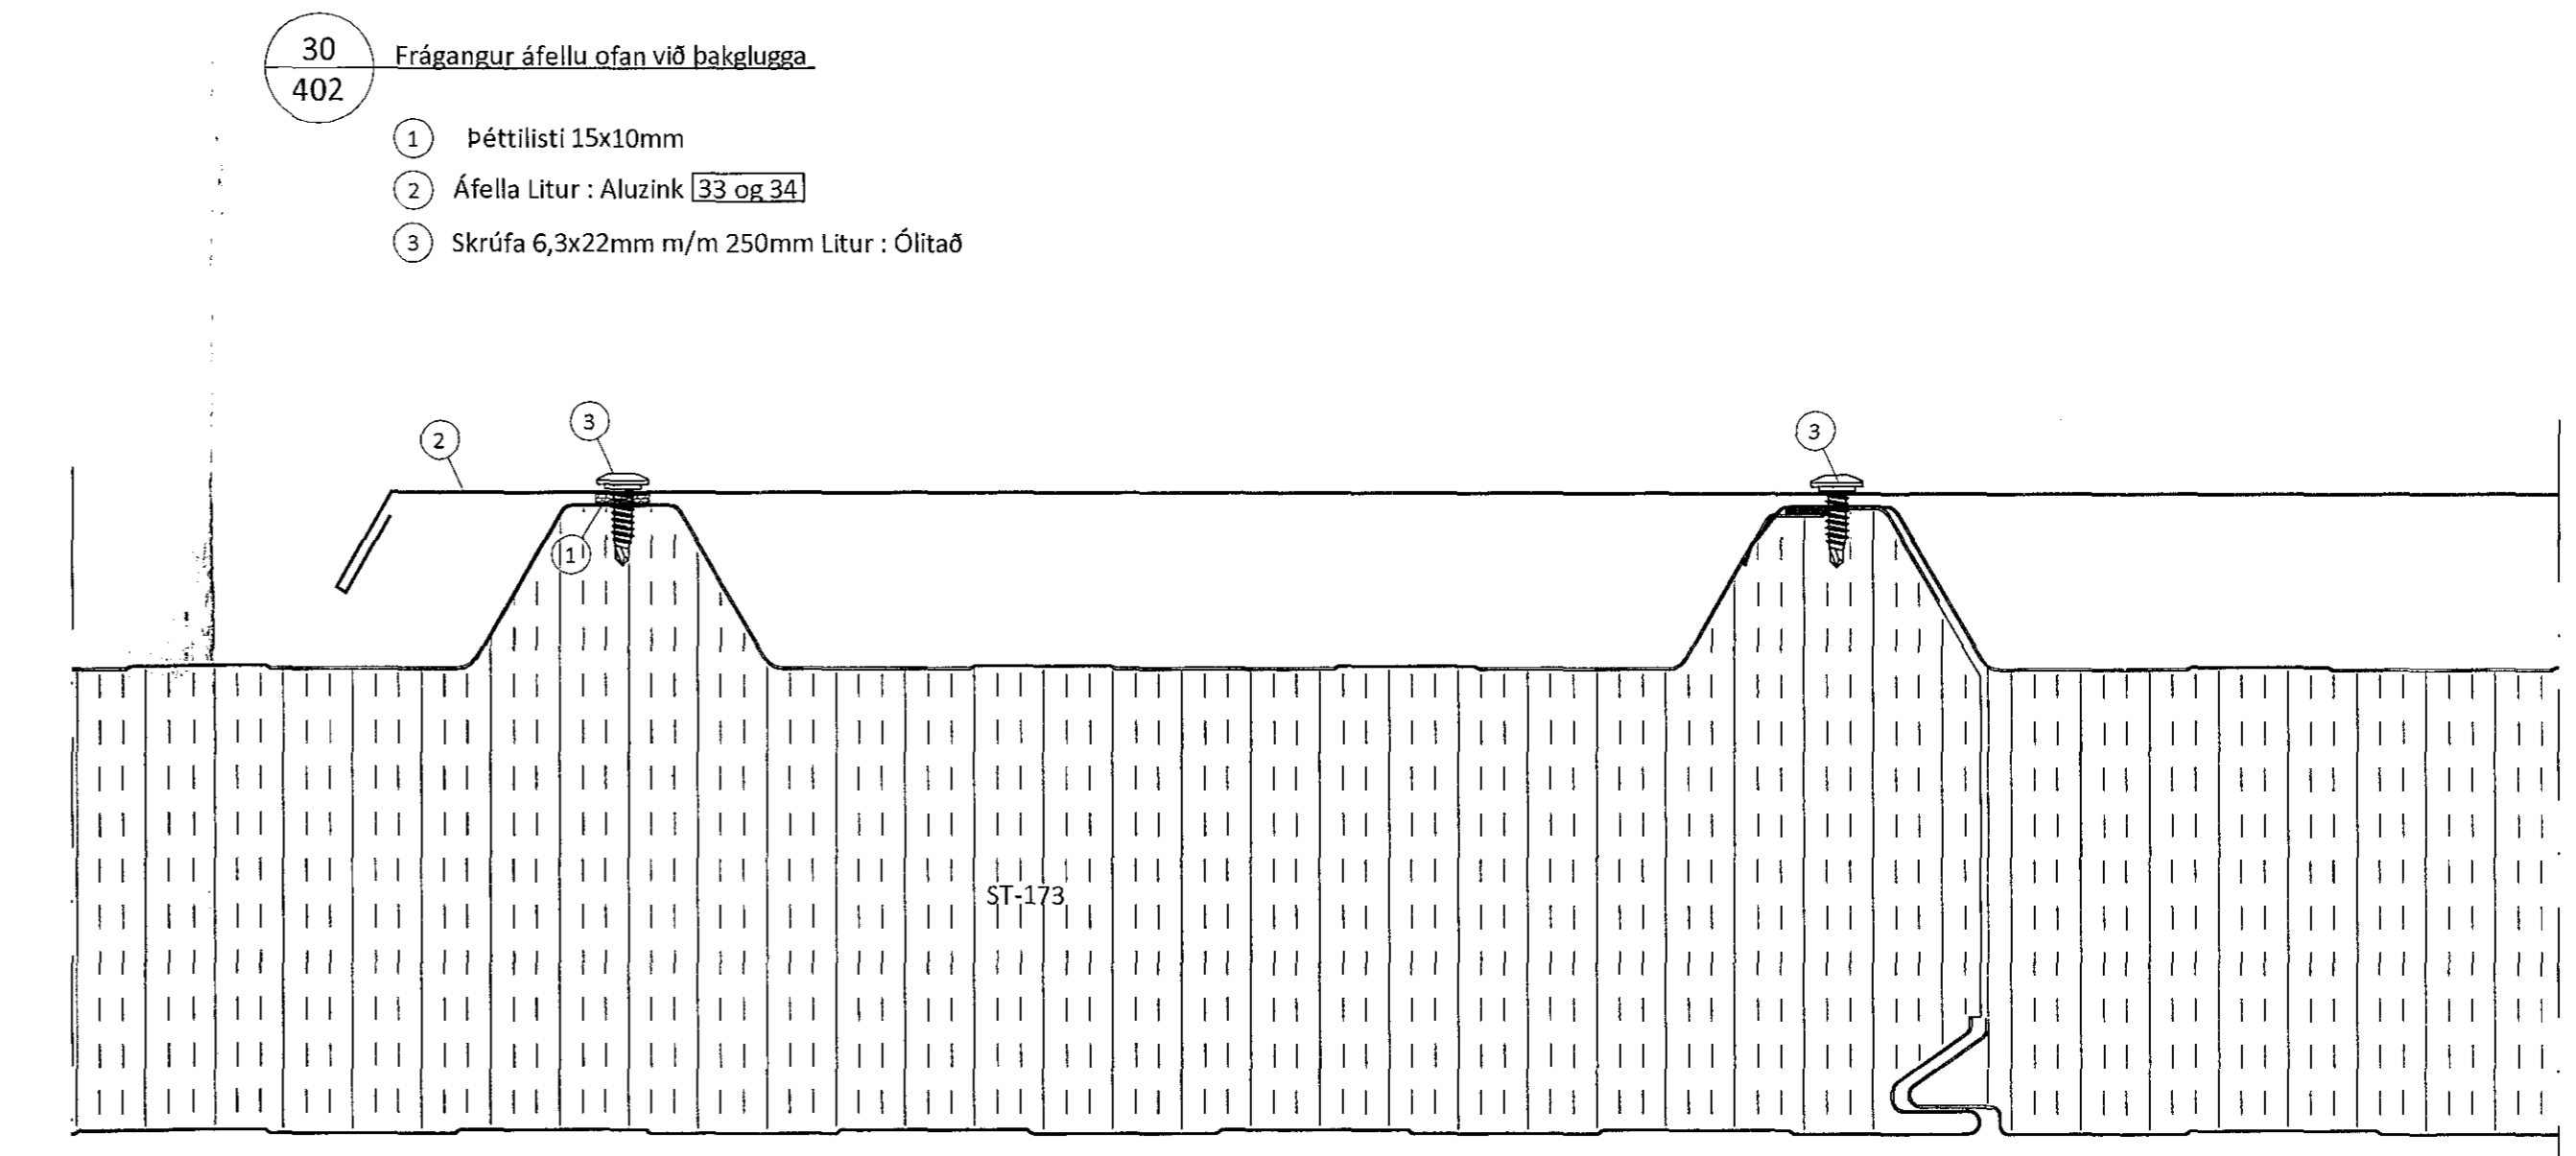

- 30 Frágangur áfelli ofan við bakglugga
402
- 1 Þéttillisti 15x10mm
 - 2 Áfella Litur : Aluzink [33 og 34]
 - 3 Skrúfa 6,3x22mm m/m 250mm Litur : Ólitað

ÖLL AFNOT OG AFRITUN TEIKNINGAR AD HLUTA EÐA Í HEILD ER HÁÐ SKRIFLEGU LEYFI LÍMTRÉ VÍRNET EHF.

Númer	Dags.	Skýring breytingar	Br. af

MKV.	DAGS.	VERKNR.	ÚTGÁFA NR.
1:2	26.10.2017	DL17 014	1
TEIKN.	REIKN.	YFIRF.	NR. TEIKNINGAR
BRÓ	BI	BI	414
HEITI VERKS:			
Gjáhella 3, Hafnarfirði			
HEITI TEIKNINGAR			
Iðnaðarhús Sérmyndir			
NAFN HÖNNUÐAR Bjarni Ingi Bergsson byggingatæknifræðingur B.Sc. kt. 030861-2729 - bjarni@limtrevirnet.is			DAGS. ÁRITUNAR 26/10/17
ÁRITUN HÖNNUÐAR <i>[Signature]</i>			DAGS. ÁRITUNAR
ÁRITUN SAMRÆM. HÖNNUÐAR			