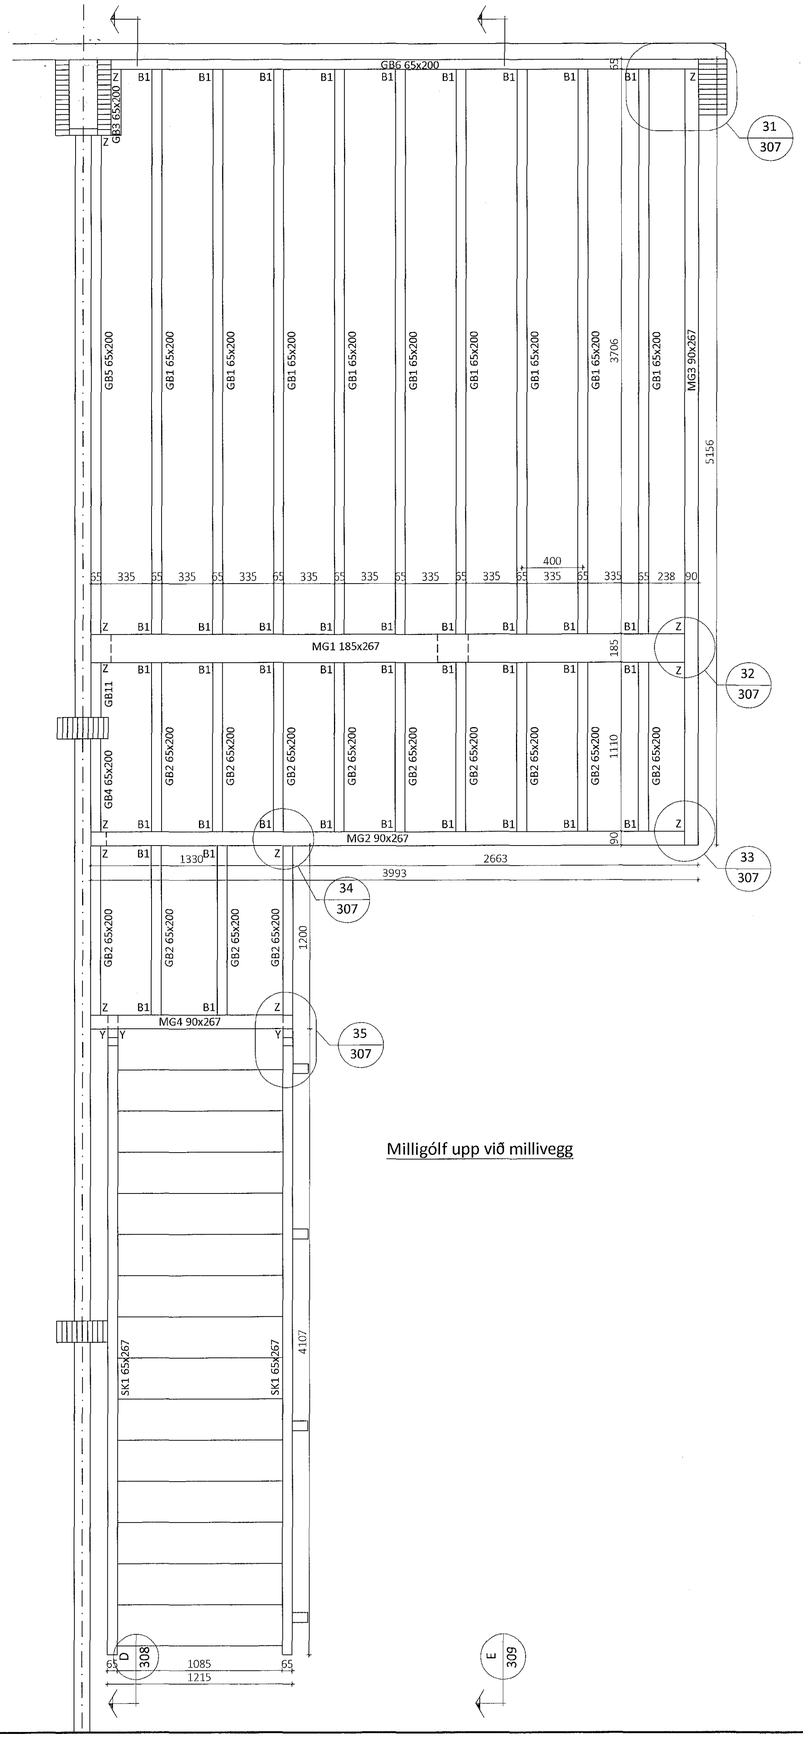

Milligólf upp við millivegg

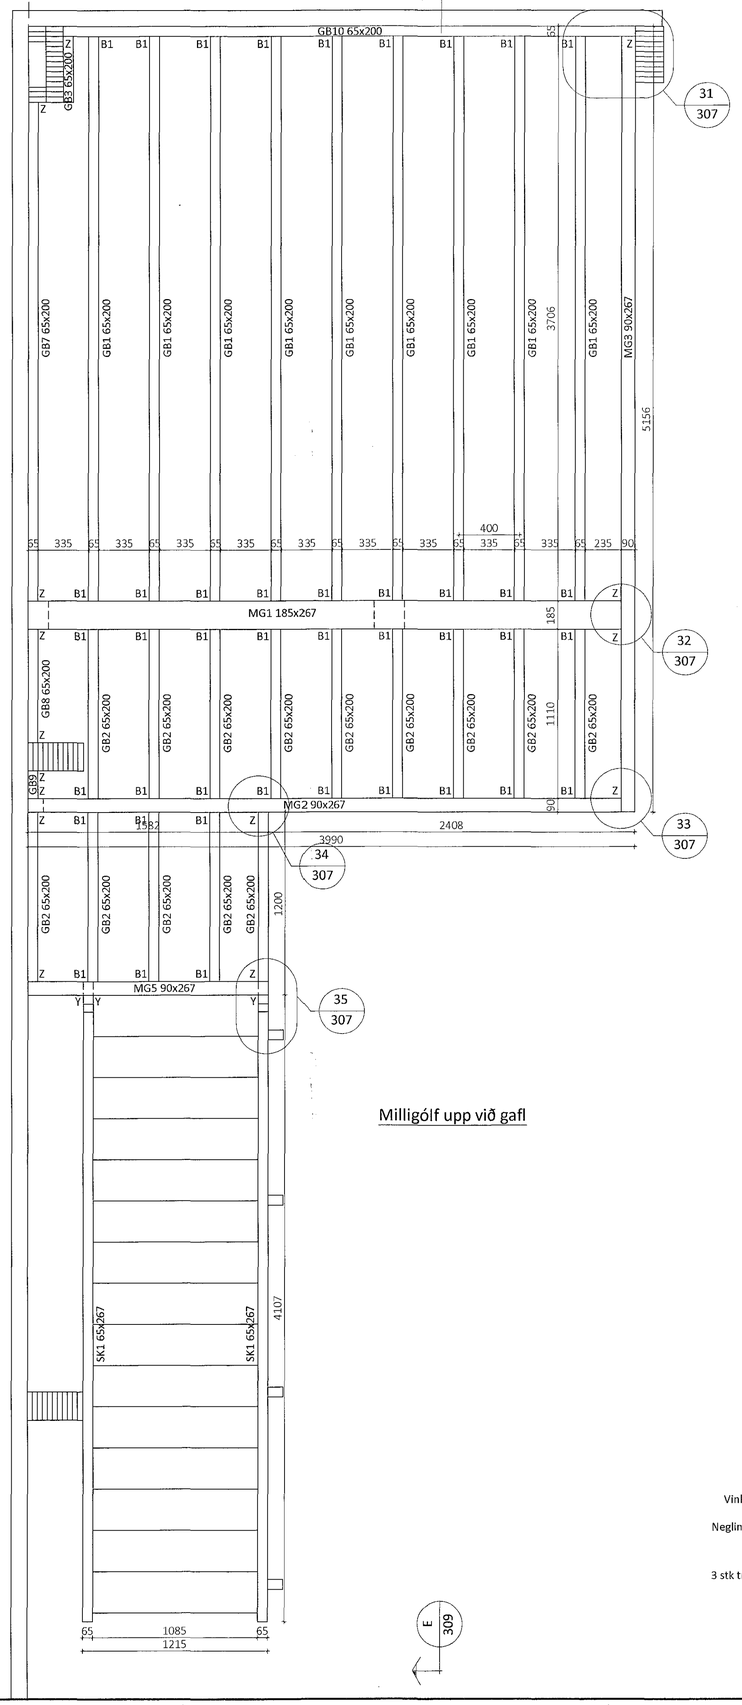

Milligólf upp við gafl

Sérmynd 31 307 Mkv. 1:10

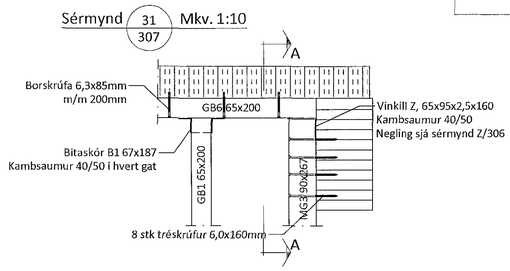

Snið A-A

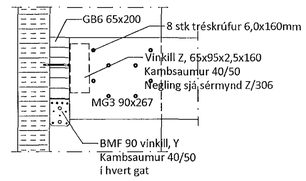

Sérmynd 32 307 Mkv. 1:10

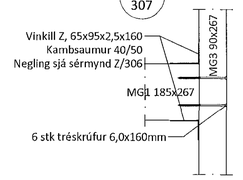

Sérmynd 34 307 Mkv. 1:10

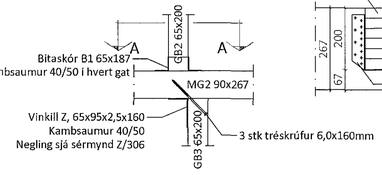

Snið A-A

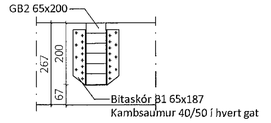

Sérmynd 35 307 Mkv. 1:10

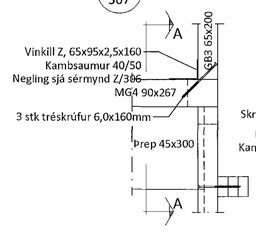

Snið A-A

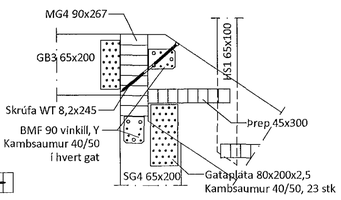

Sérmynd 33 307 Mkv. 1:10

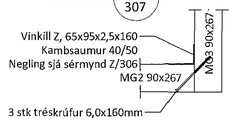

Sampykkt þann 27. des. 2018
Byggingafulltrúinn í Hafnarfirði

ÖLL AFNOT OG AFRITUN TEIKNINGAR AÐ HLUTA EÐA Í HEILD ER HÁÐ SKRIFLEGU LEYFI LÍMTRÉ VÍRNET EHF.

Númer	Dags.	Skýring breytingar	Br. af

Límtrévírnet
Byggingadeild - Vesturvör 29 - 200 Kópavogur
kt. 440510-1160 - Sími: 412 5300

MKV.	DAGS.	VERKNR.	ÚTGÁFA NR.
1:20 og 1:10	29.9.2017	DL17 014	1
TEIKN. GS	REIKN. GS	YFIRF.	NR. TEIKNINGAR

HEITI VERKS:
Gjáhella 3, Hafnarfirði

NAFN HÖNNUÐAR
Karl Baldvinsson
byggingatæknifræðingur B.Sc.
kt. 150966-5749 - karl@limtrevirnet.is

307

HEITI TEIKNINGAR
Iðnaðarhús
Milligólf - grunnmynd

ÁRITUN HÖNNUÐAR
Karl Bald
DAGS. ÁRITUNAR 26.10.2017

ÁRITUN SAMRÆM.HÖNNUÐAR
DAGS. ÁRITUNAR

301 - Gjáhella 3.DWG